


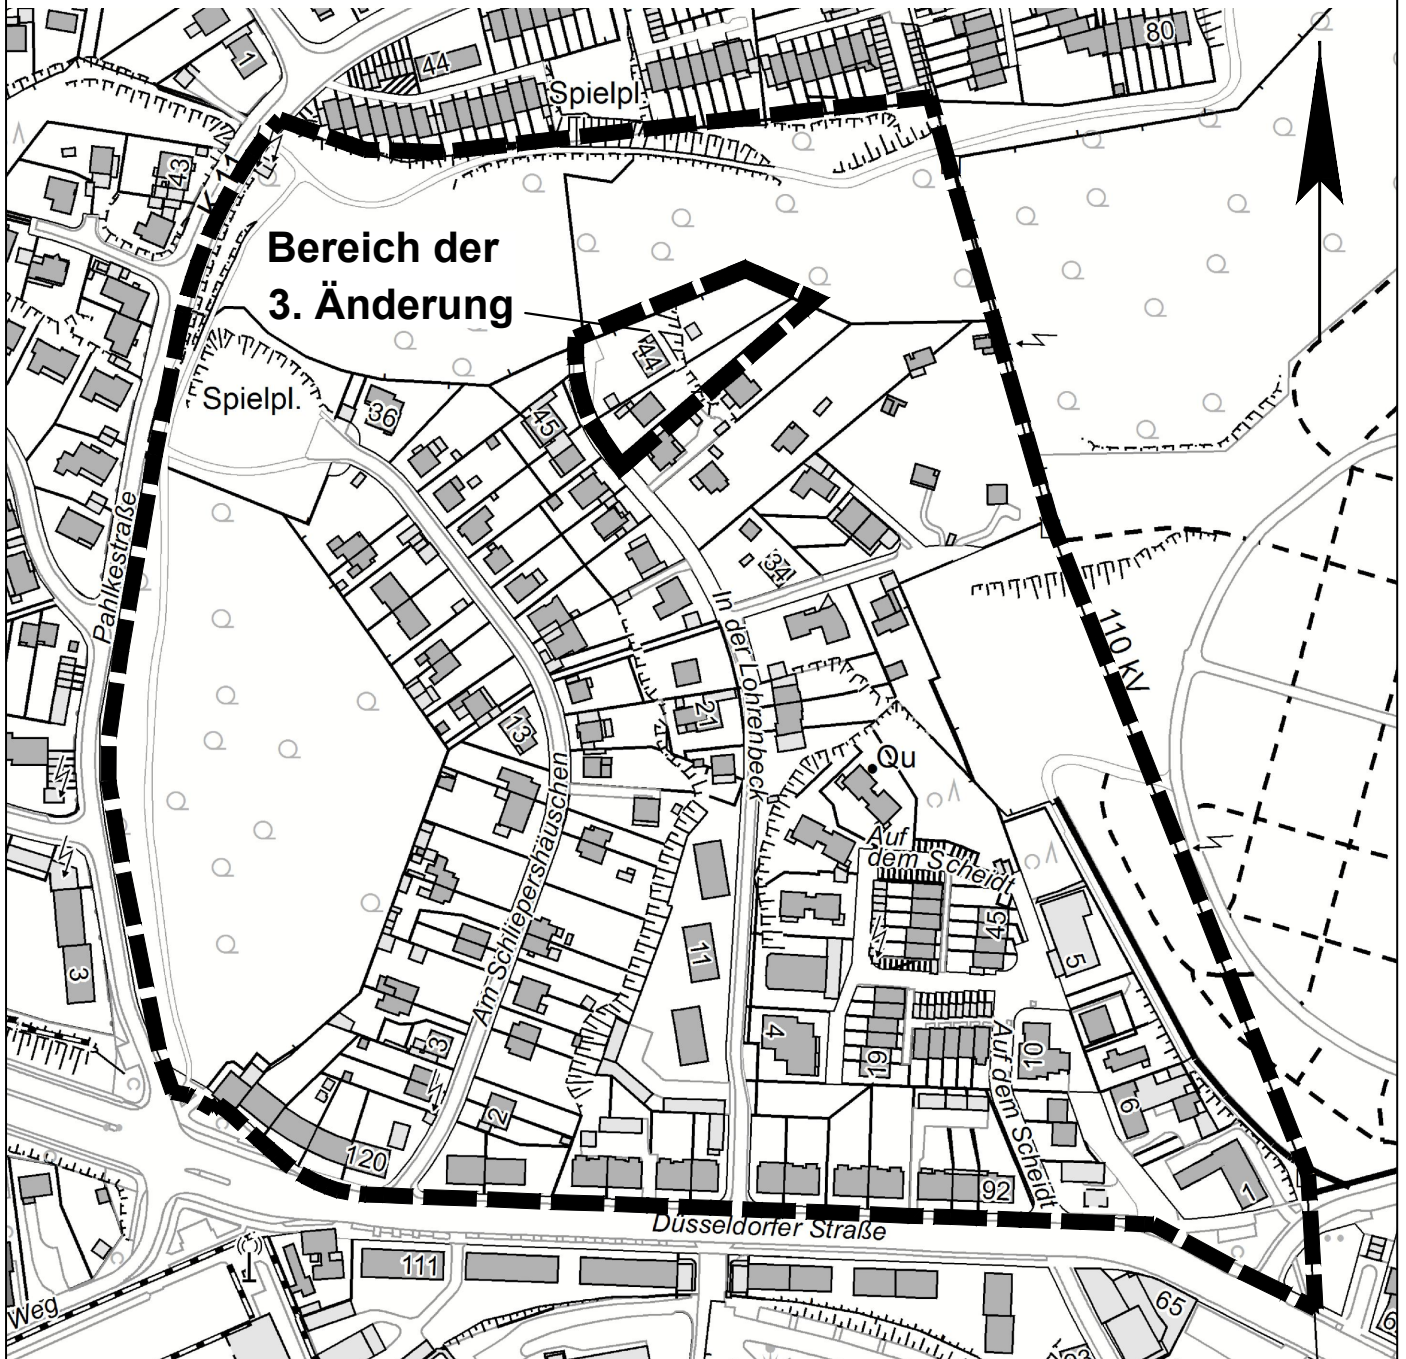

STADT WUPPERTAL

Ressort
Bauen und Wohnen
R 105.1

Projekt:

Bebauungsplan 278 - In der Lohrenbeck

Geltungsbereich mit dem Bereich der 3. Änderung

Maßstab:
ohne

Bearbeitet:
Ketteler

Gezeichnet:

Datum:
2024-06-18