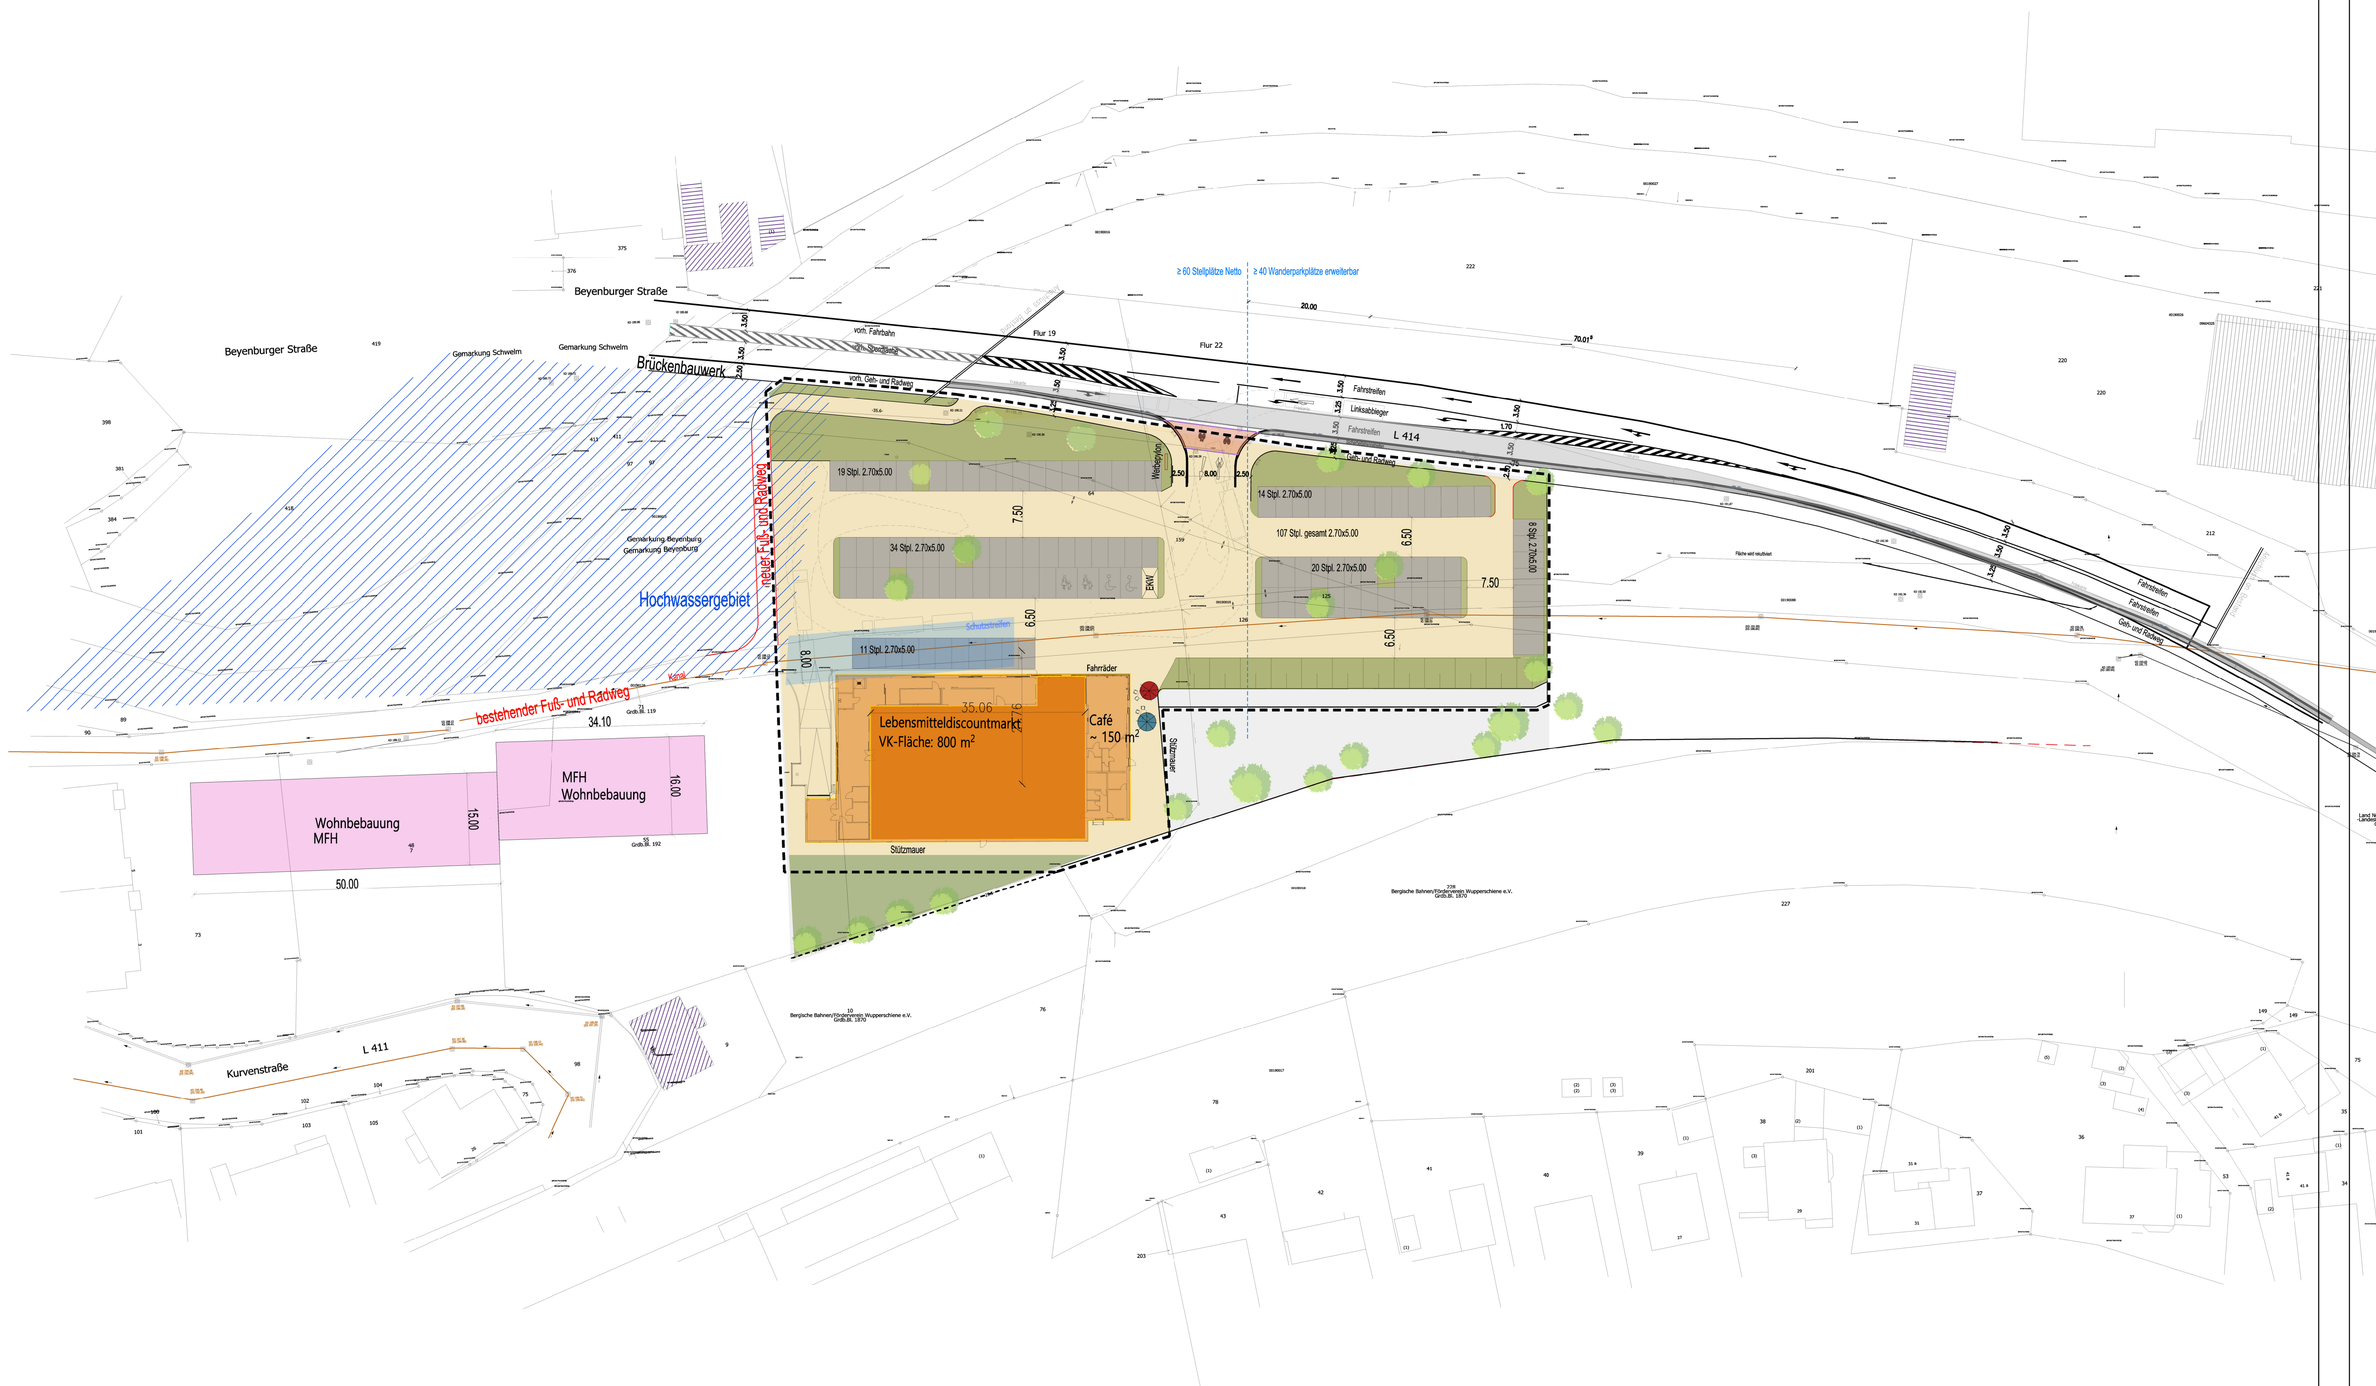

eicker Hagedornstraße 21 58553 Halver	architekten 02353 9129-50 info@eicker-architekten.de	Planungsphase	Konzept		
Projekt	18-119 Errichtung eines Lebensmitteldiscounters Wuppertal-Beyenburg, Porta Westfalica	Inhalt	Übersichtsplan		
Auftraggeber*in		Plan-Nr.	Ko01	Datum	29.06.2021
		Maßstab	1:500	Bearbeiter*in	TW
Auftraggeber*in		Entwurfsverfasser*in			
X:\eicker - architekten\02 Projekte\04 Jahre\2018\18-119 Bellmo, Err. Netto + Cafe, W'tal-Beyenburg\Zeichnungen\2021-06-07 18-00119.s12					DIN A1