Zooerweiterung · Grundriss M 1:200
Vorplanung 15.03.04

Löwenhaus 1/2

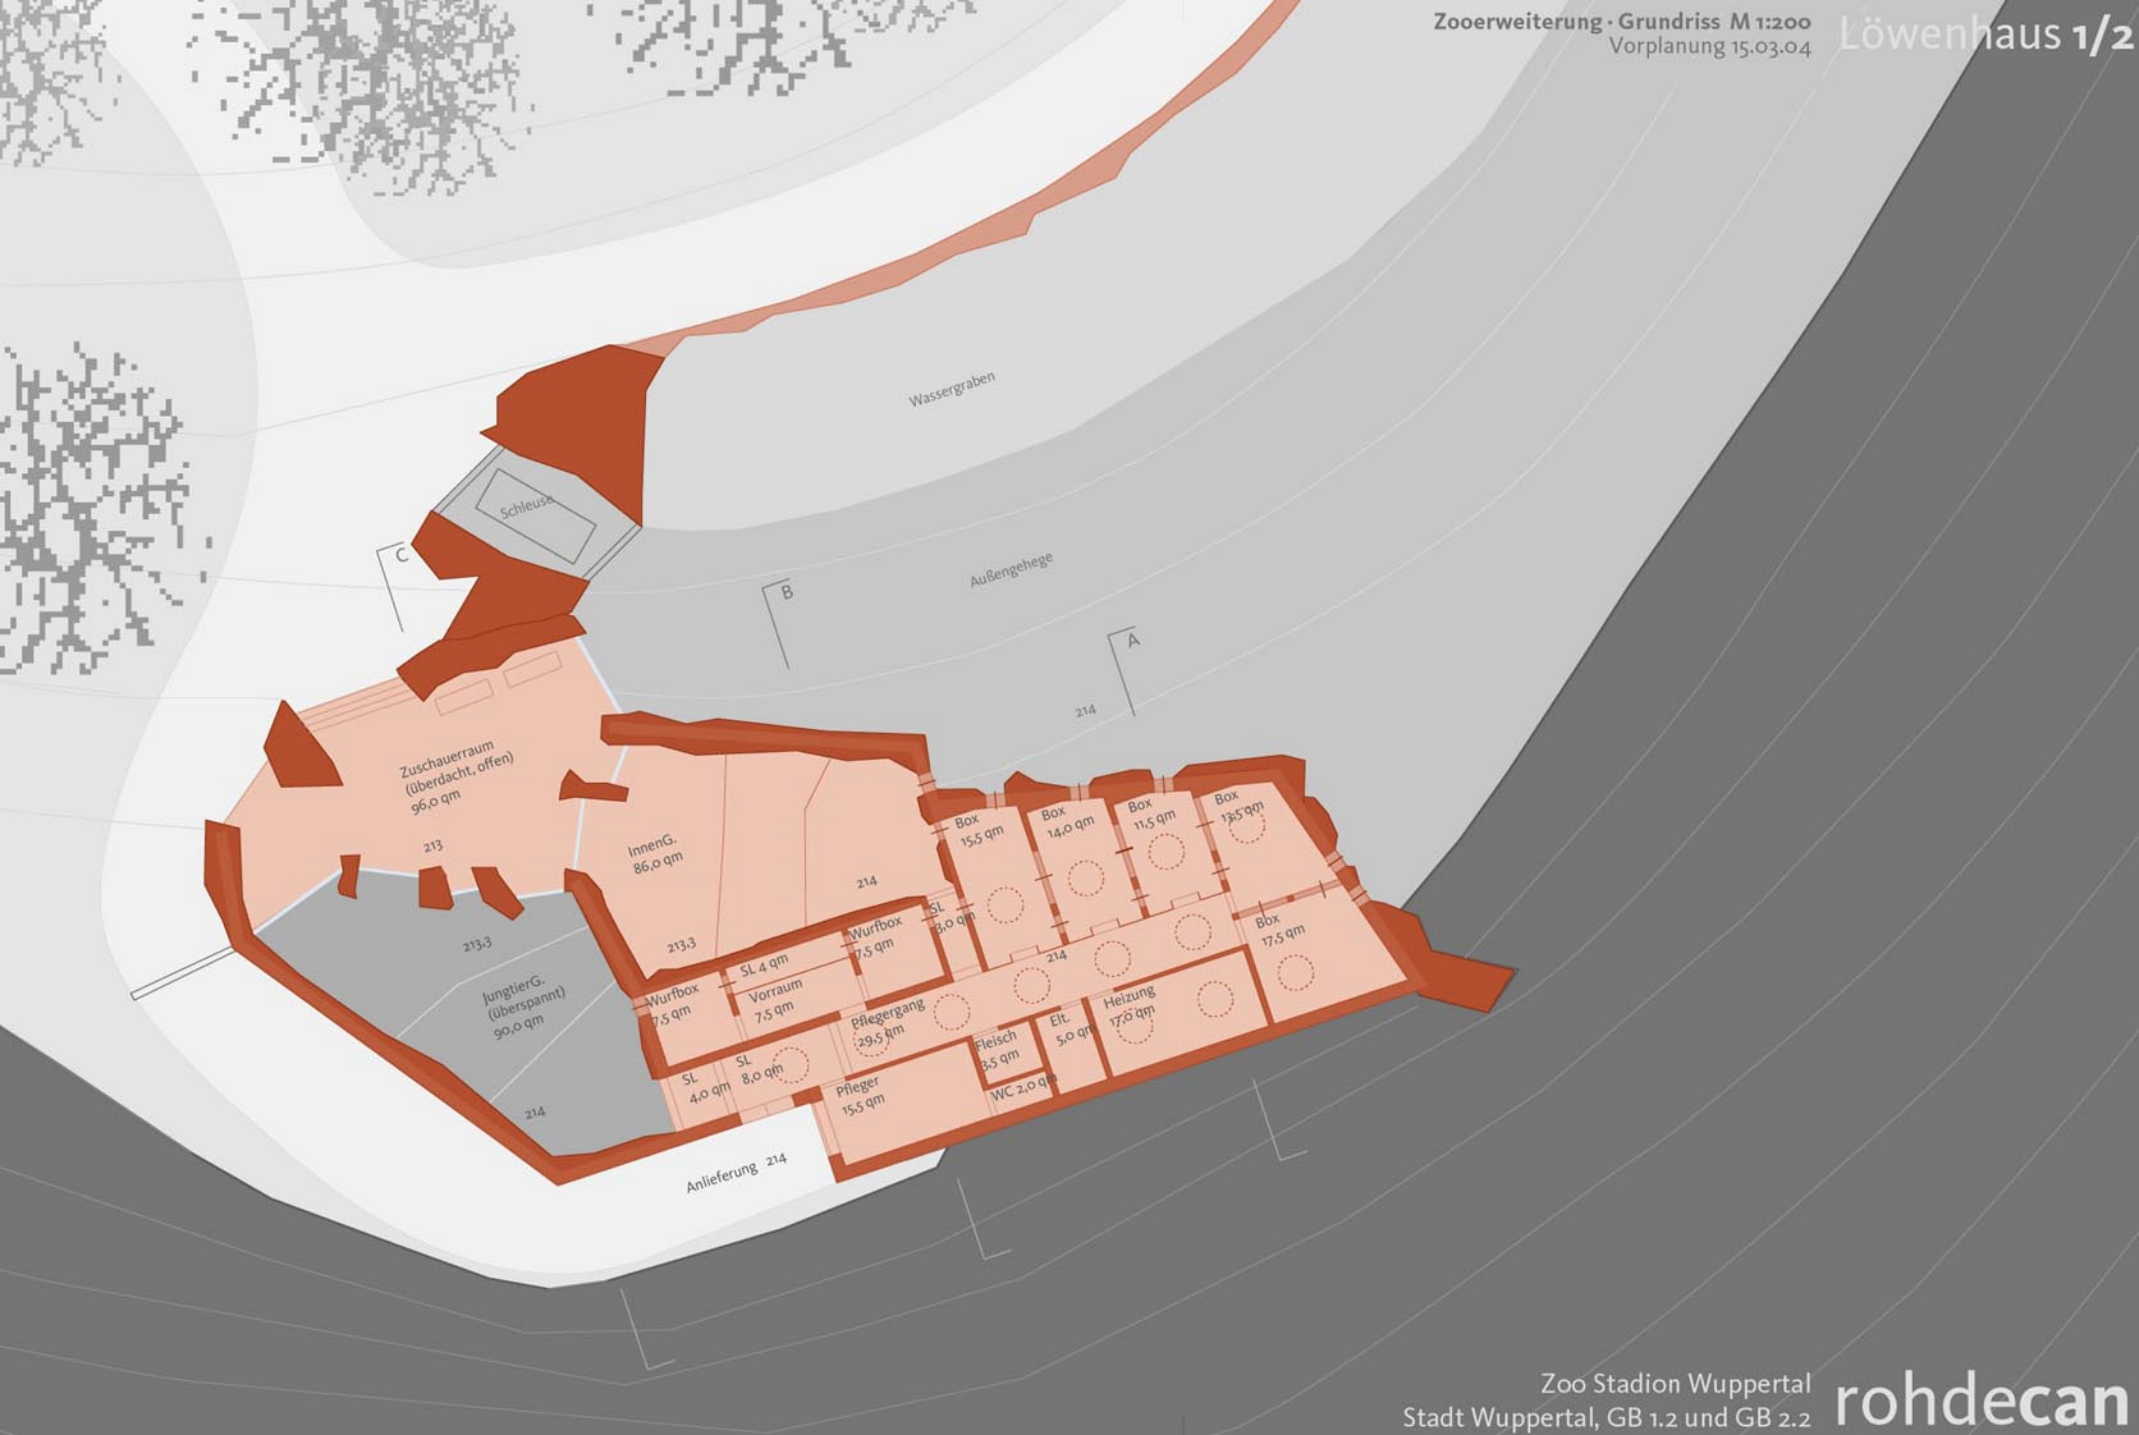

Zoo Stadion Wuppertal
Stadt Wuppertal, GB 1.2 und GB 2.2

rohdecan