


Ansicht 3 - Nord
Maßstab: 1:200

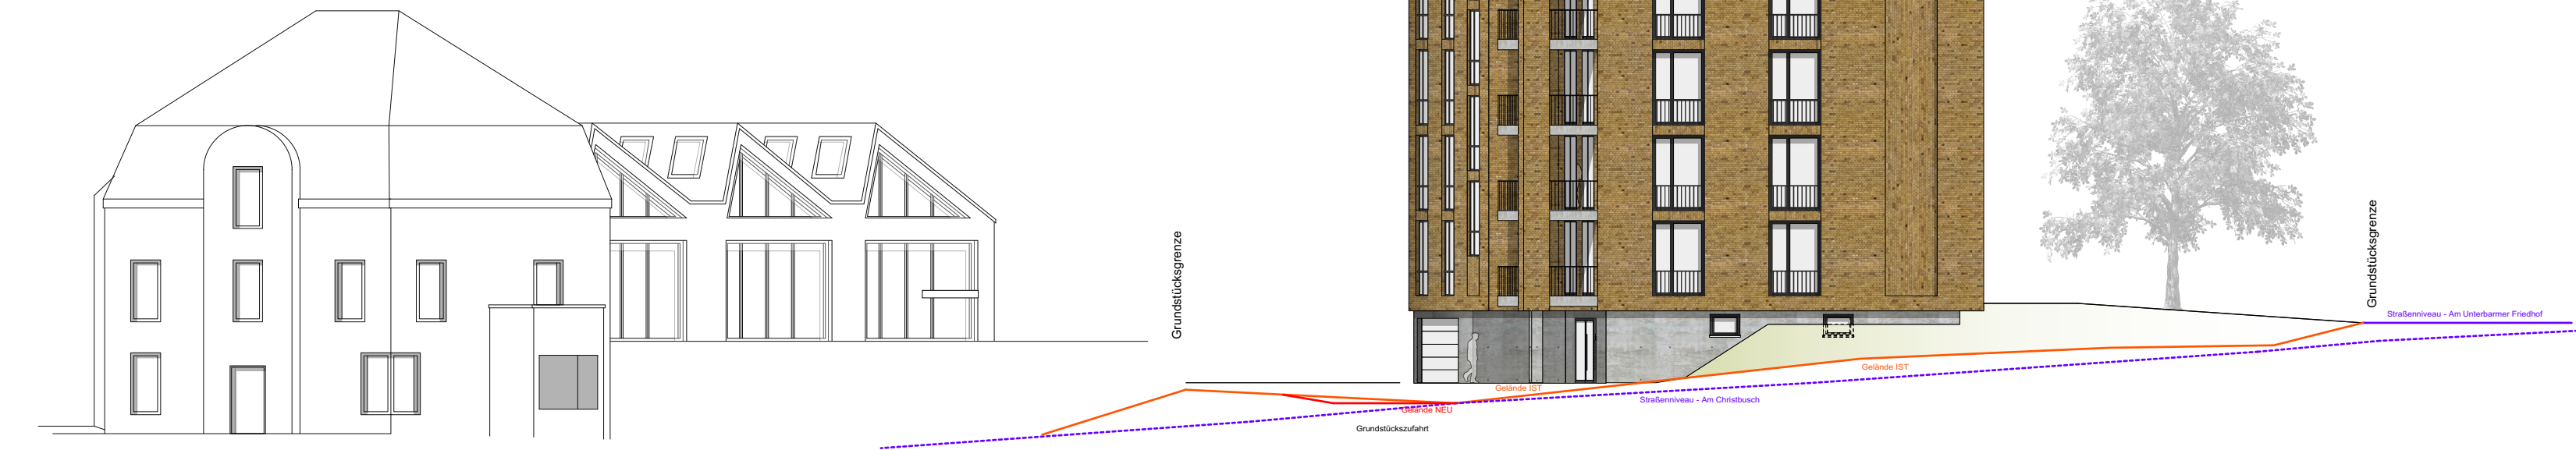

Ansicht 4 - West
Maßstab: 1:200

Bauherr: DP Architektur + Bau GmbH Luisenstr. 25 42103 Wuppertal		Unterschrift:			
Architekt: DP Architektur + Bau GmbH Antonio Pinca Architekt BDA Nr. 38654 Luisenstr. 25 42103 Wuppertal T 0202 253 27 270				Unterschrift:	
Projekt: Neubau eines Mehrfamilienhauses Am Christbusch 1 42285 Wuppertal					
01	Höhenystem:	Datum:			
	EFH +/-0.00 = 172,50 m üNN		5.8.24		
	Maßstab:	Blattgröße:	Gez:		
	1:100	A2			
Planbezeichnung:		Plan-Nr.:	Index:		
BA Ansichten Abwicklung		01.04.41	A		
Ansichten					



Ansicht 1 - Süd
Maßstab: 1:200



Ansicht 2 - Ost
Maßstab: 1:200

Bauherr: DP Architektur + Bau GmbH Luisenstr. 25 42103 Wuppertal			Unterschrift:		
Architekt: DP Architektur + Bau GmbH			Unterschrift:		
Antonio Pinca Architekt BDA Luisenstr. 25 42103 Wuppertal T 0202 253 27 270			Nr. 38654		
Projekt: Neubau eines Mehrfamilienhauses			Unterschrift:		
Am Christbusch 1 42285 Wuppertal			Datum:		
Höhenystem: EFH +/-0.00 = 172,50 m üNN 5.8.24			Index:		
Maßstab: 1:100			Blattgröße: A2		
Planbezeichnung: BA Ansichten Abwicklung			Plan-Nr.: 01.04.41		
Ansichten			Index: A		