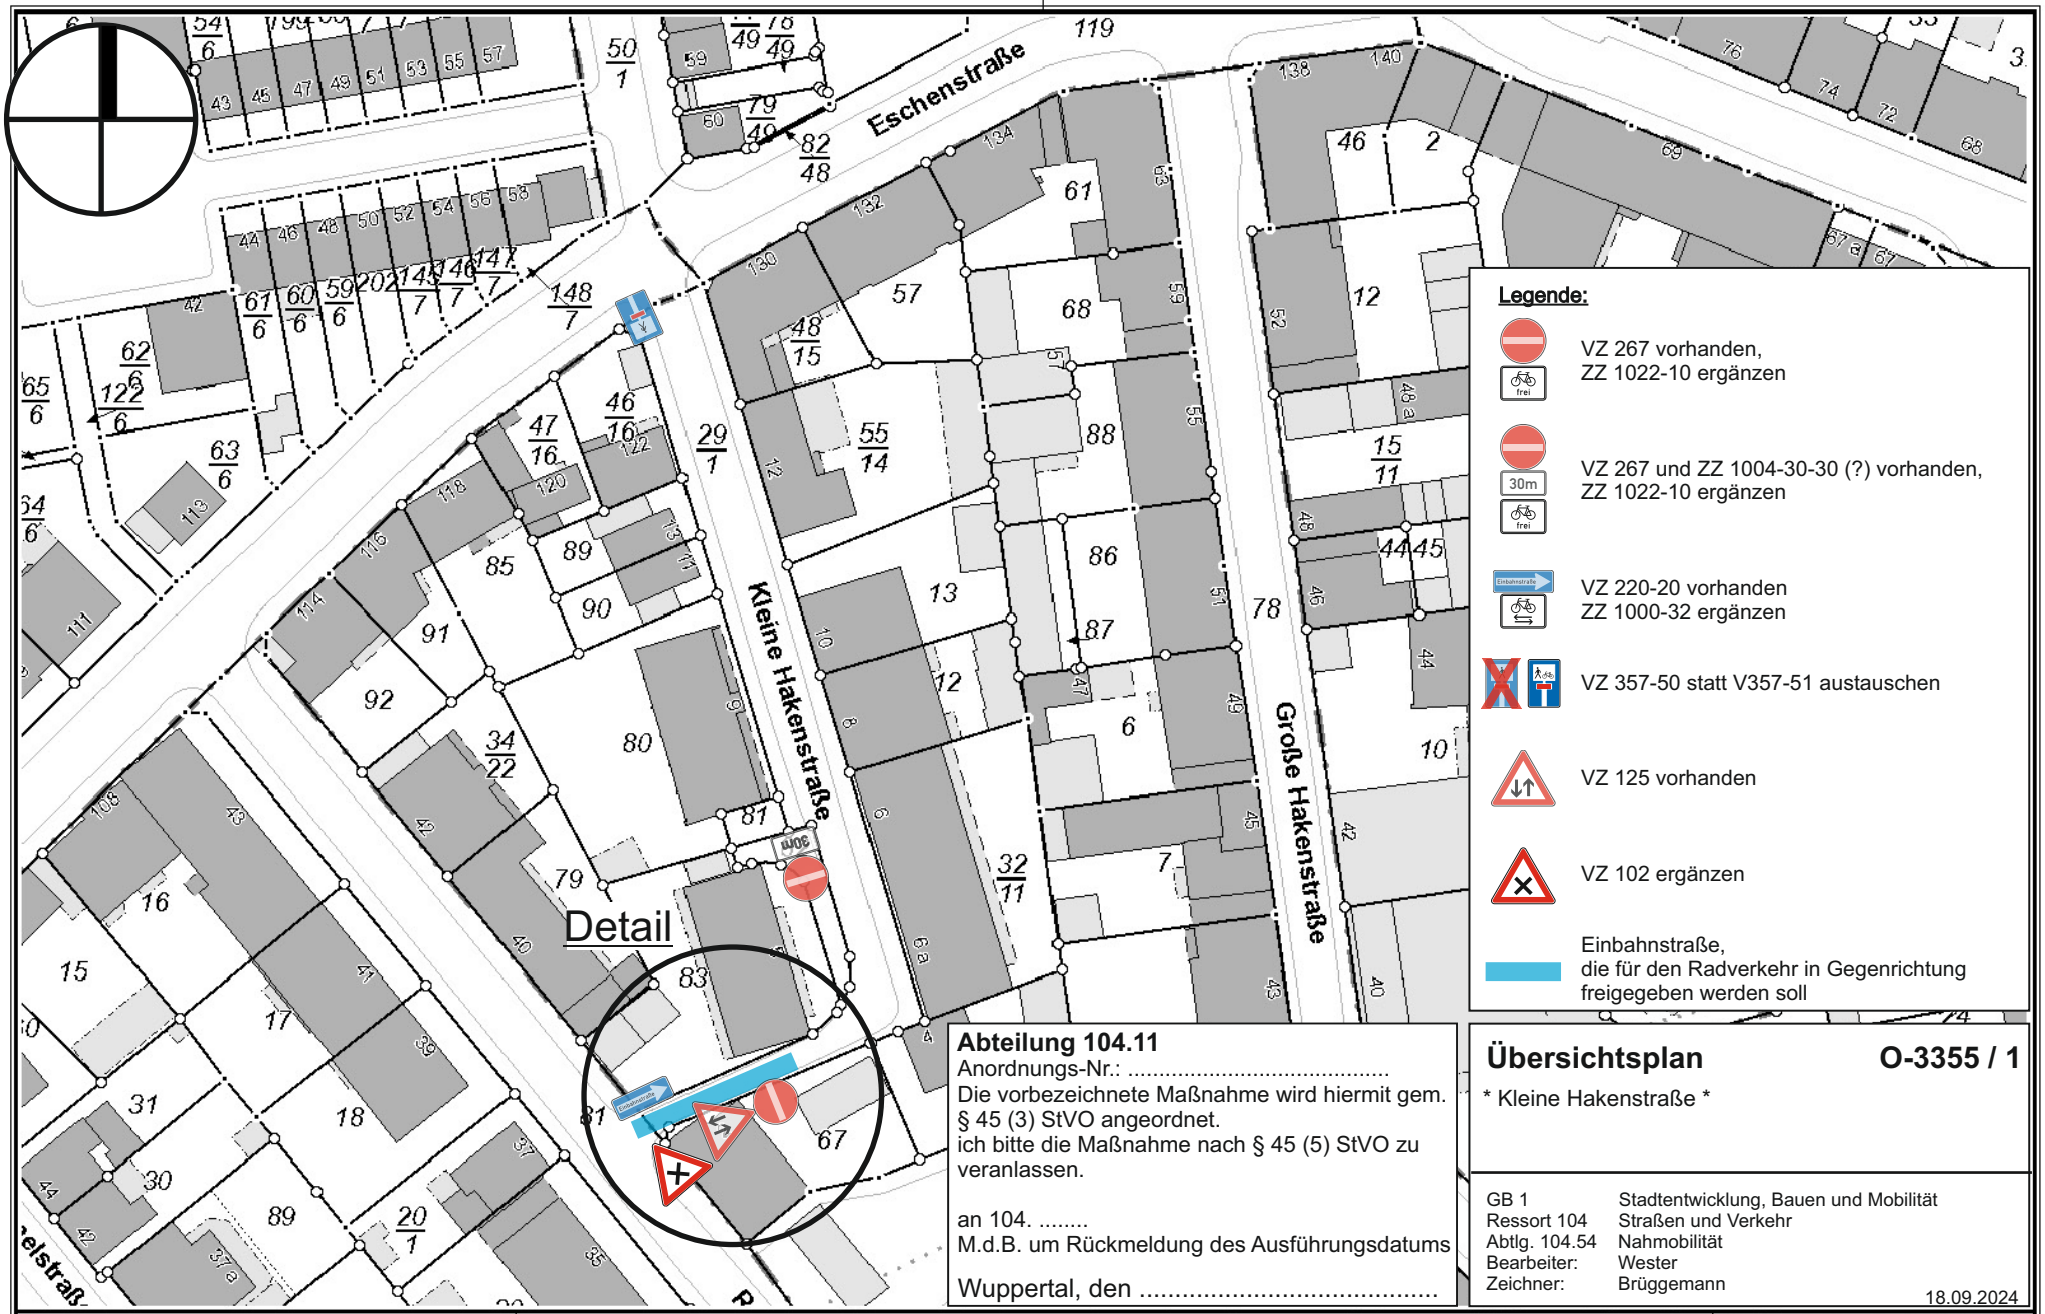


Legende:

- VZ 267 vorhanden, ZZ 1022-10 ergänzen
- VZ 267 und ZZ 1004-30-30 (?) vorhanden, ZZ 1022-10 ergänzen
- VZ 220-20 vorhanden ZZ 1000-32 ergänzen
- VZ 357-50 statt V357-51 austauschen
- VZ 125 vorhanden
- VZ 102 ergänzen
- Einbahnstraße, die für den Radverkehr in Gegenrichtung freigegeben werden soll

Abteilung 104.11
Anordnungs-Nr.: .....
Die vorbezeichnete Maßnahme wird hiermit gem. § 45 (3) StVO angeordnet.
ich bitte die Maßnahme nach § 45 (5) StVO zu veranlassen.

an 104. .....
M.d.B. um Rückmeldung des Ausführungsdatums

Wuppertal, den .....

Übersichtsplan O-3355 / 1

* Kleine Hakenstraße *

GB 1	Stadtentwicklung, Bauen und Mobilität
Ressort 104	Straßen und Verkehr
Abtlg. 104.54	Nahmobilität
Bearbeiter:	Wester
Zeichner:	Brüggemann

18.09.2024

Herausgeber:
Stadt Wuppertal
Ressort Vermessung, Katasteramt und Geodaten

Maßstab 1:1000

Erstellt am 03.09.2024

Dieser Ausdruck ist gesetzlich geschützt!
Vervielfältigungen, Umarbeiten, Veröffentlichungen oder die Weitergabe an Dritte nur mit Zustimmung des Herausgebers, ausgenommen Vervielfältigungen und Umarbeitungen zur innerbetrieblichen Verwendung bei Behörden oder zum eigenen Gebrauch.