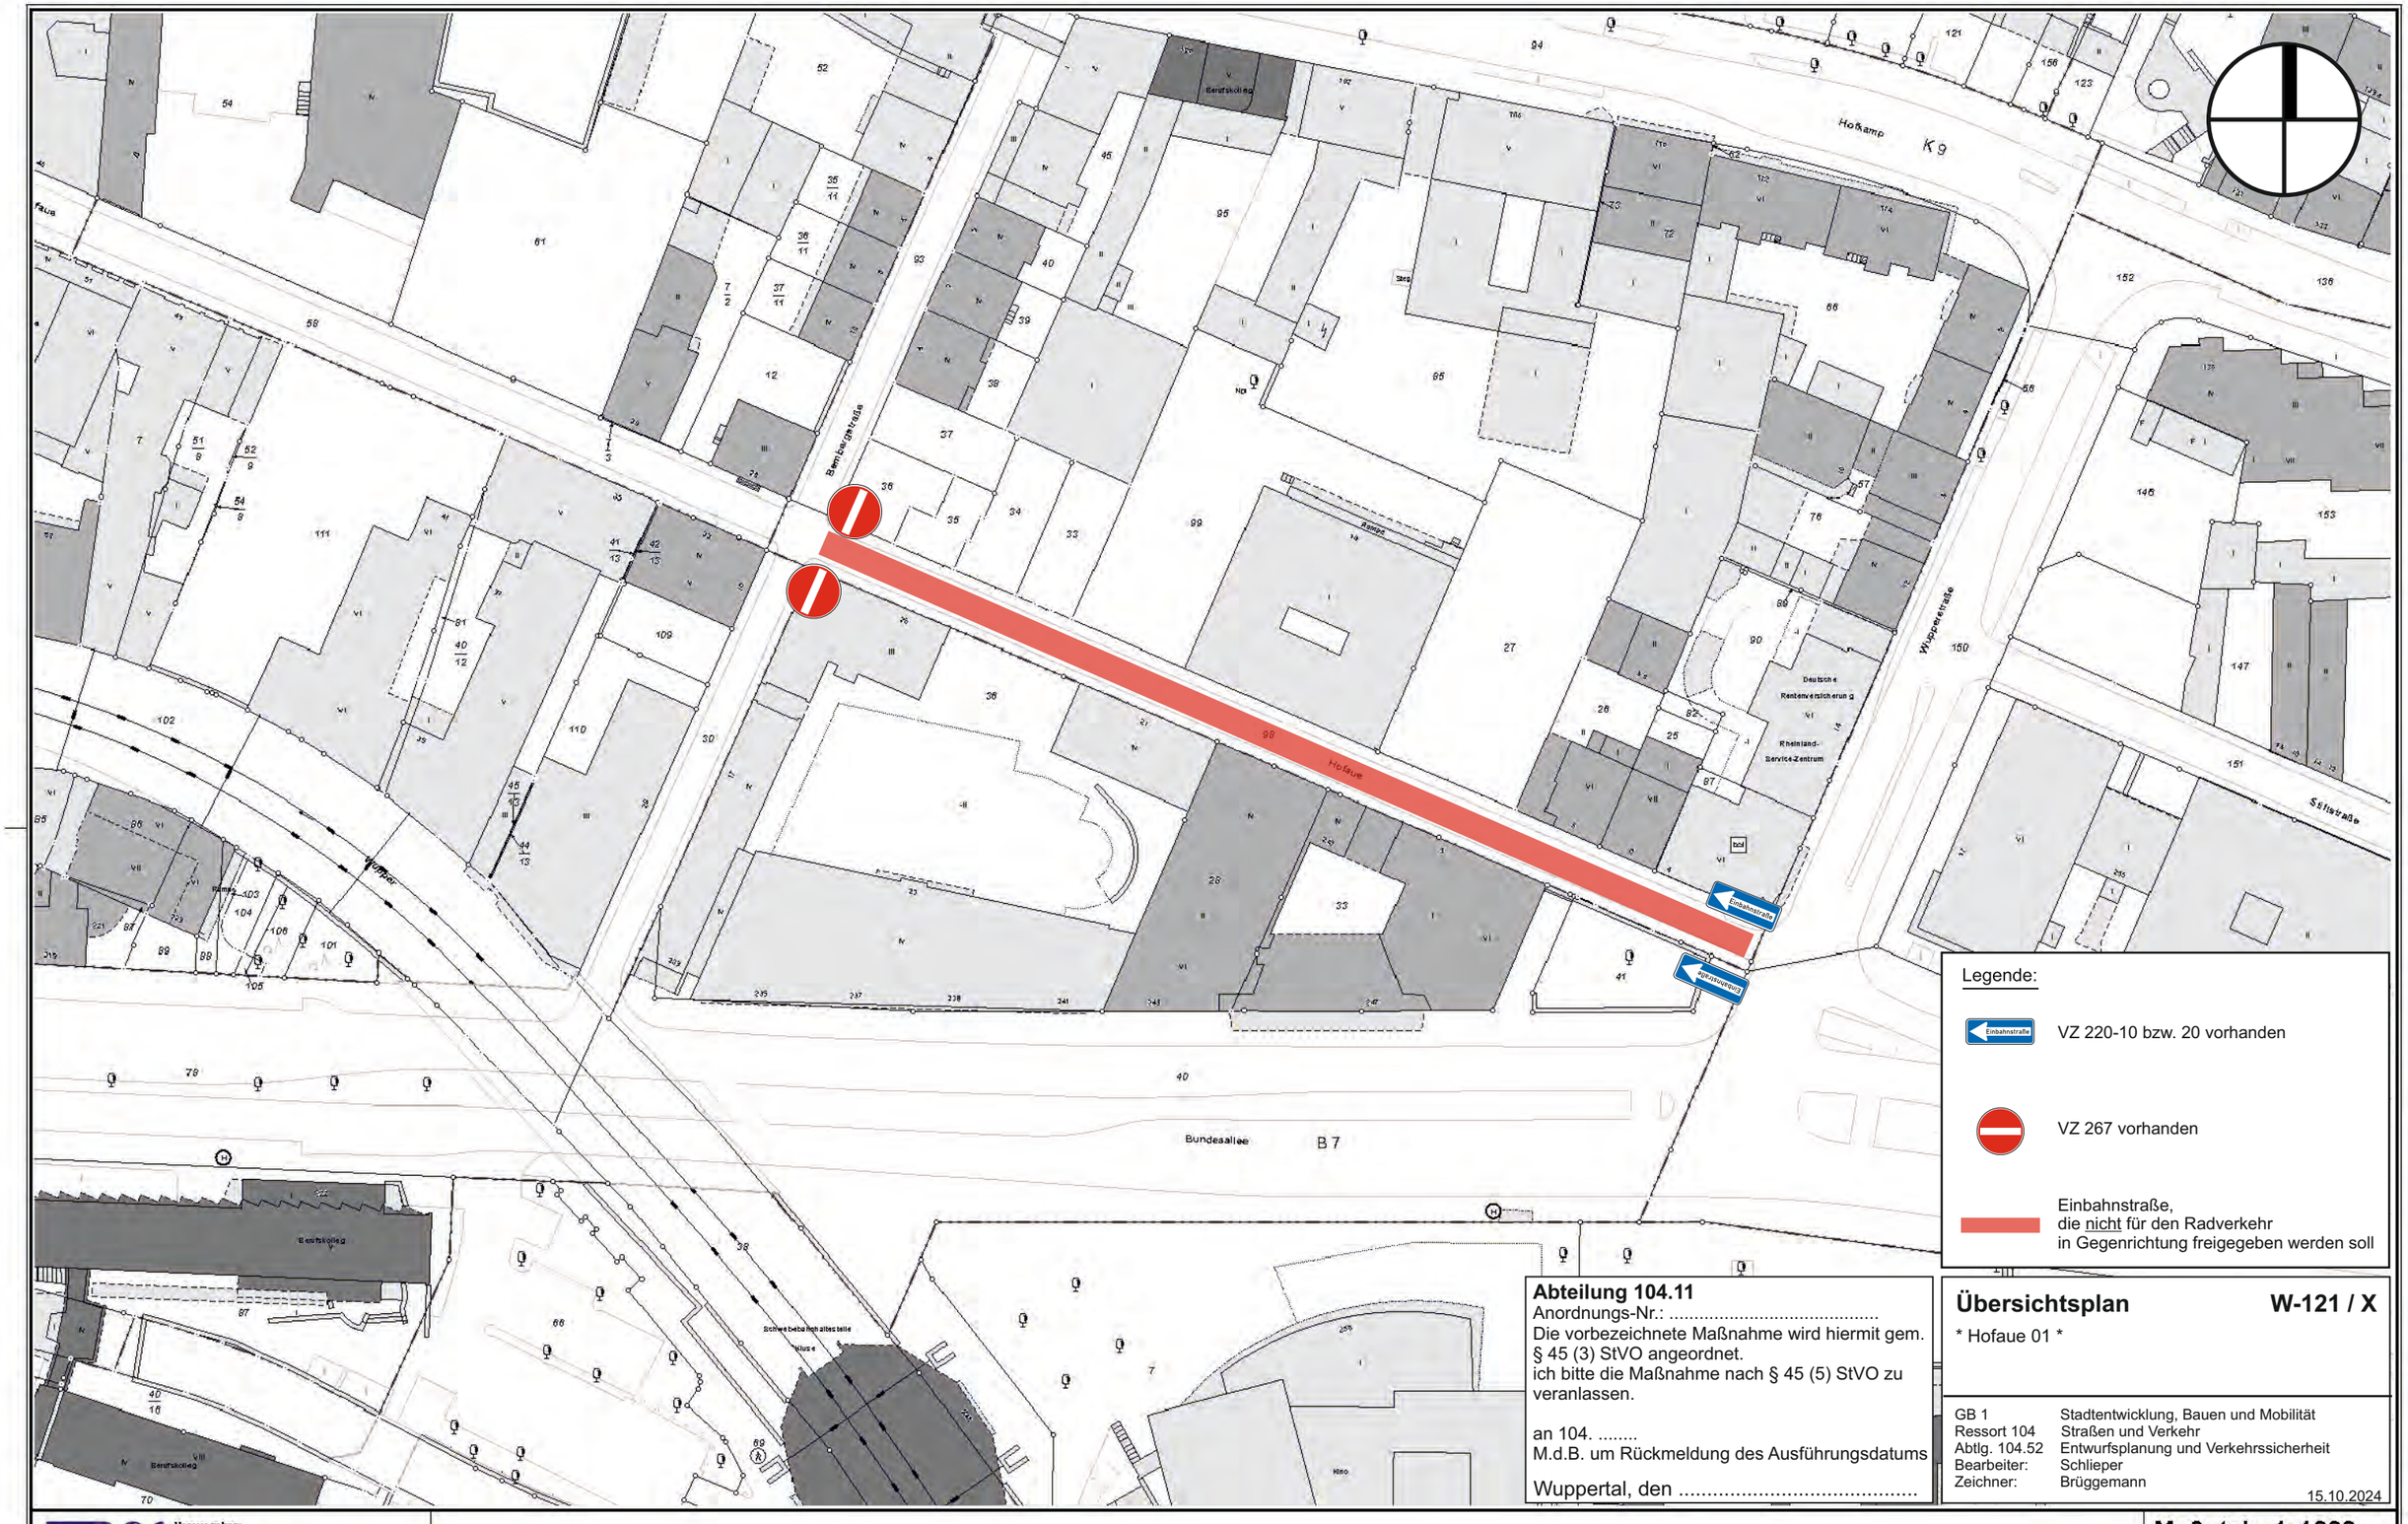


Legende:

- Einbahnstraße — VZ 220-10 bzw. 20 vorhanden
- VZ 267 vorhanden
- Einbahnstraße, die nicht für den Radverkehr in Gegenrichtung freigegeben werden soll

Abteilung 104.11
Anordnungs-Nr.: .....
Die vorbezeichnete Maßnahme wird hiermit gem. § 45 (3) StVO angeordnet.
ich bitte die Maßnahme nach § 45 (5) StVO zu veranlassen.

an 104. .....
M.d.B. um Rückmeldung des Ausführungsdatums

Wuppertal, den .....

Übersichtsplan — W-121 / X

* Hofaue 01 *

GB 1	Stadtentwicklung, Bauen und Mobilität
Ressort 104	Straßen und Verkehr
Abtlg. 104.52	Entwurfsplanung und Verkehrssicherheit
Bearbeiter:	Schlieper
Zeichner:	Brüggemann

15.10.2024

Herausgeber:
Stadt Wuppertal
Ressort Vermessung, Katasteramt und Geodaten

Anlage XX Übersichtsplan * Hardtstraße *
VO/1219/24

Maßstab 1:1000
Erstellt am 08.10.2024

Dieser Ausdruck ist gesetzlich geschützt!
Vervielfältigungen, Umarbeiten, Veröffentlichungen oder die Weitergabe an Dritte nur mit Zustimmung des Herausgebers, ausgenommen Vervielfältigungen und Umarbeitungen zur innerbetrieblichen Verwendung bei Behörden oder zum eigenen Gebrauch.