


- Aufstellung von zwei Radbügel
- Schmalstrichmarkierung 4,80m x 1,80m
- Schutz der Baumscheibe vor Überfahren durch Autos
- Förderung des Radverkehrs durch Wegfall von einem PKW-Stellplatz

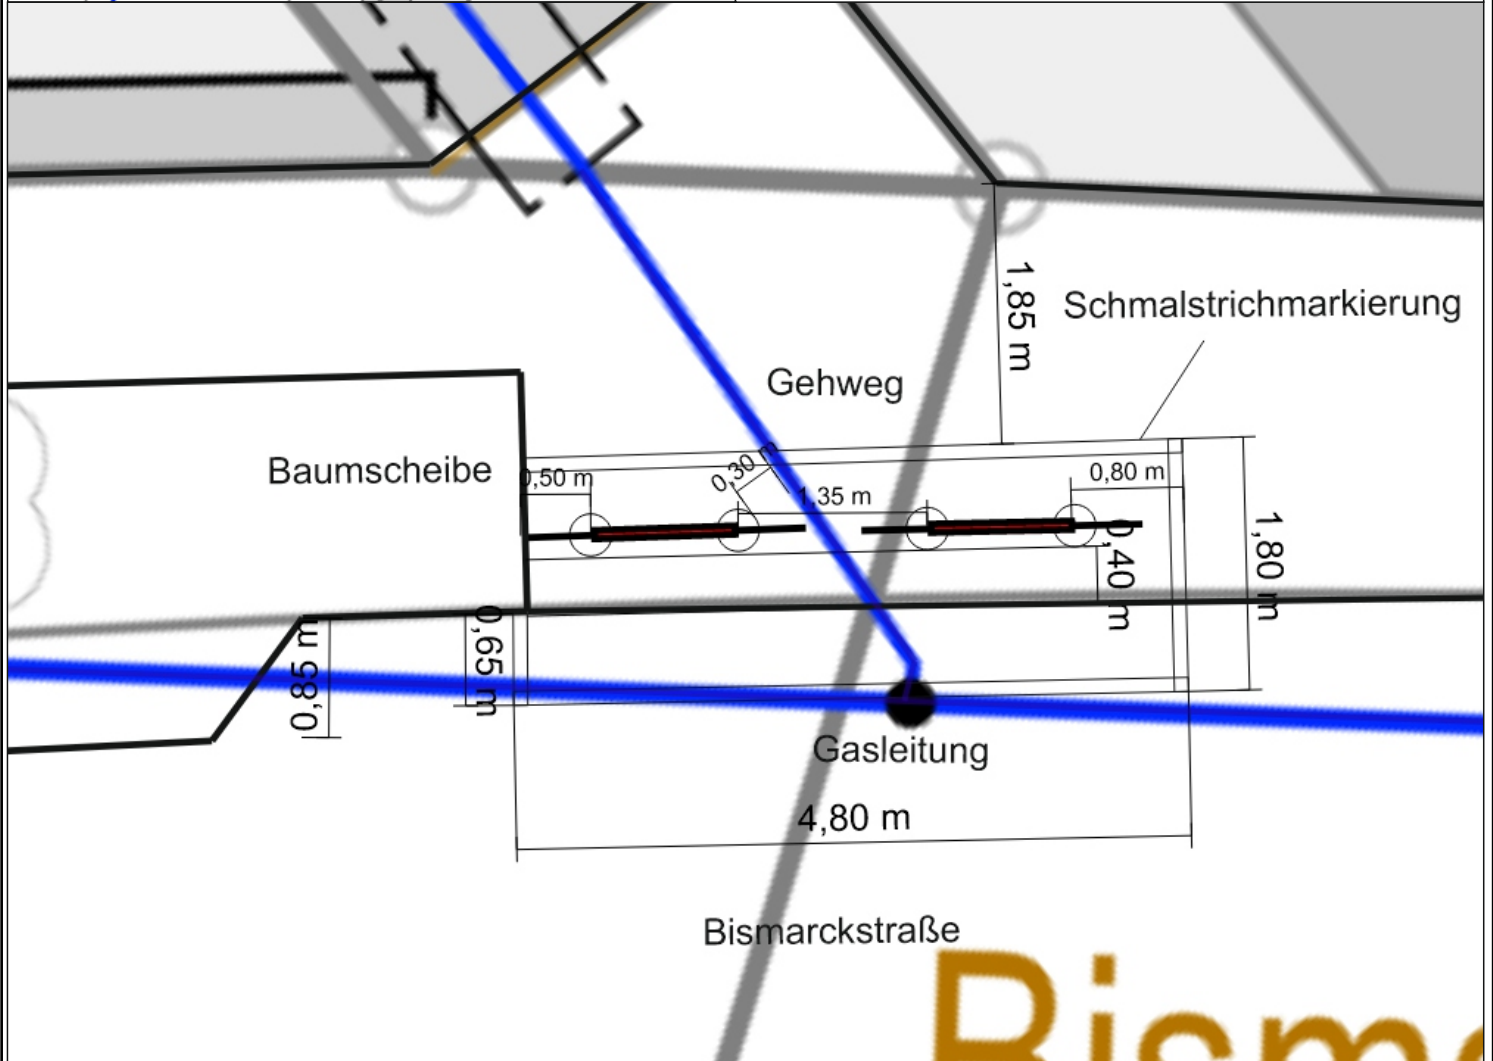

Herausgeber:
Stadt Wuppertal
Ressort Vermessung, Katasteramt und Geodaten

Bismarckstraße Radbügel
Daniel Stärker - 104.54

Maßstab 1:500

Erstellt am 26.09.2024

Dieser Ausdruck ist gesetzlich geschützt!

Vervielfältigungen, Umarbeiten, Veröffentlichungen oder die Weitergabe an Dritte nur mit Zustimmung des Herausgebers, ausgenommen Vervielfältigungen und Umarbeitungen zur innerbetrieblichen Verwendung bei Behörden oder zum eigenen Gebrauch.