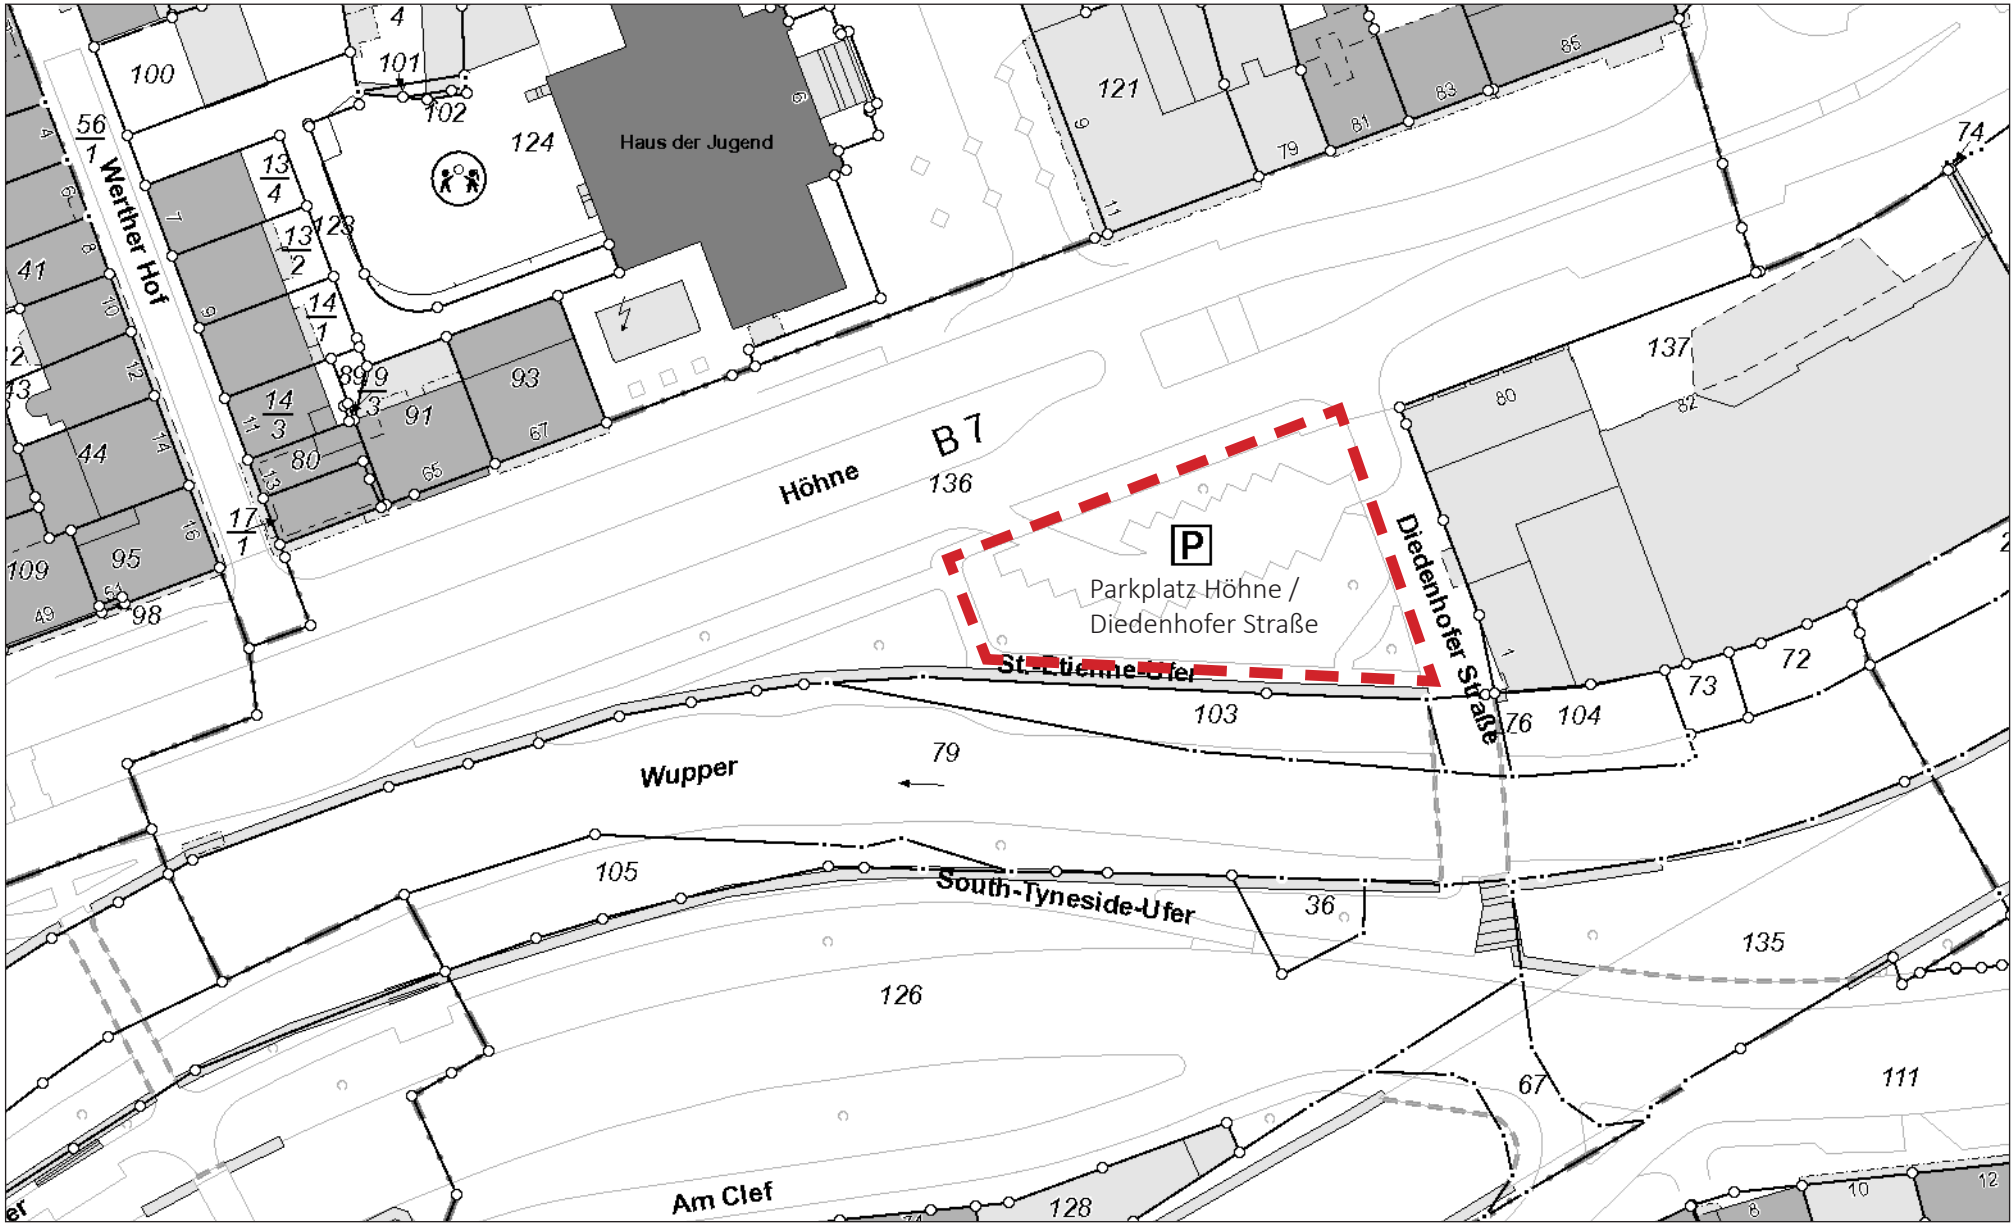


Umwandlung des Parkplatzes Höhne / Diedenhofer Straße für das Projekt „Klimagerechte Umgestaltung des St.-Etienne-Ufers“ in Barmen

Anlage 01 - Planungsumgriff

M. 1:1000, Stadt Wuppertal, Auszug ABK, 31.10.2024