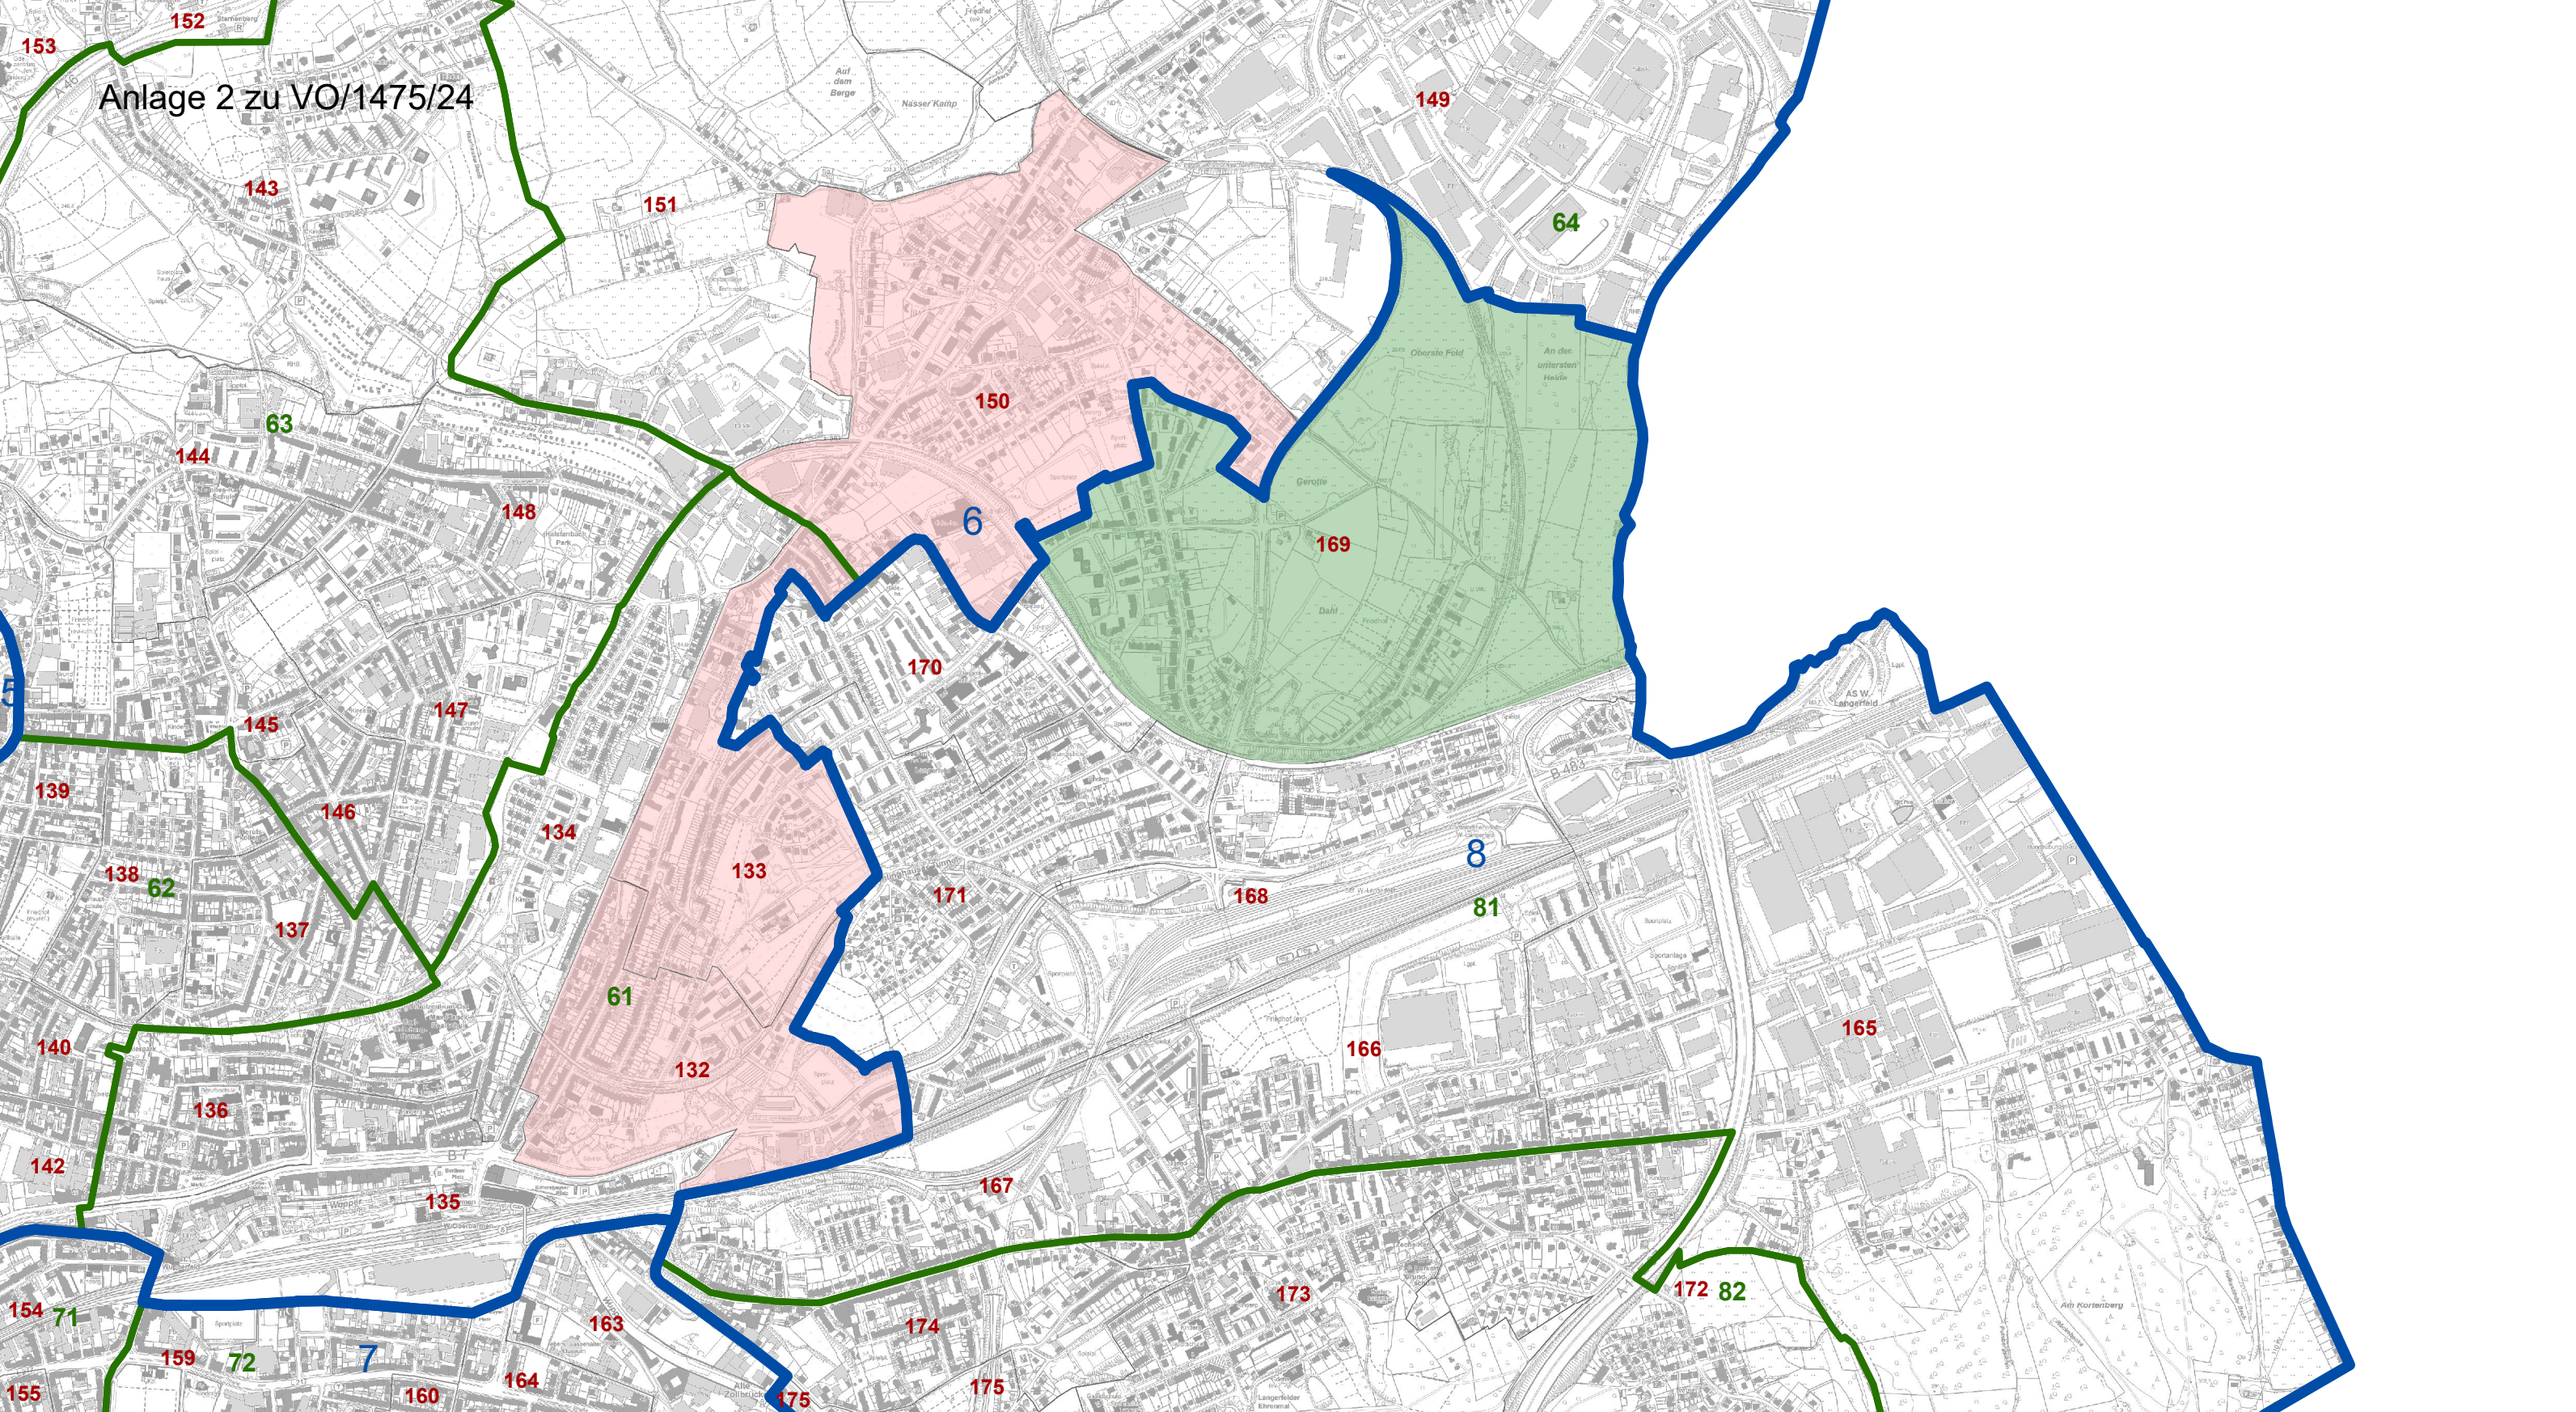

Anlage 2 zu VO/1475/24
152
153
143
151
149
64
150
6
63
144
148
169
170
145
147
139
146
134
138
62
133
8
81
171
168
137
61
165
140
132
166
136
142
135
167
172
82
154
71
163
173
174
159
72
7
164
160
175
155