


Bayreuther Straße / Ecke Richard-Wagner-Straße:
1. Aufstellen VZ 205 und 301 StVO

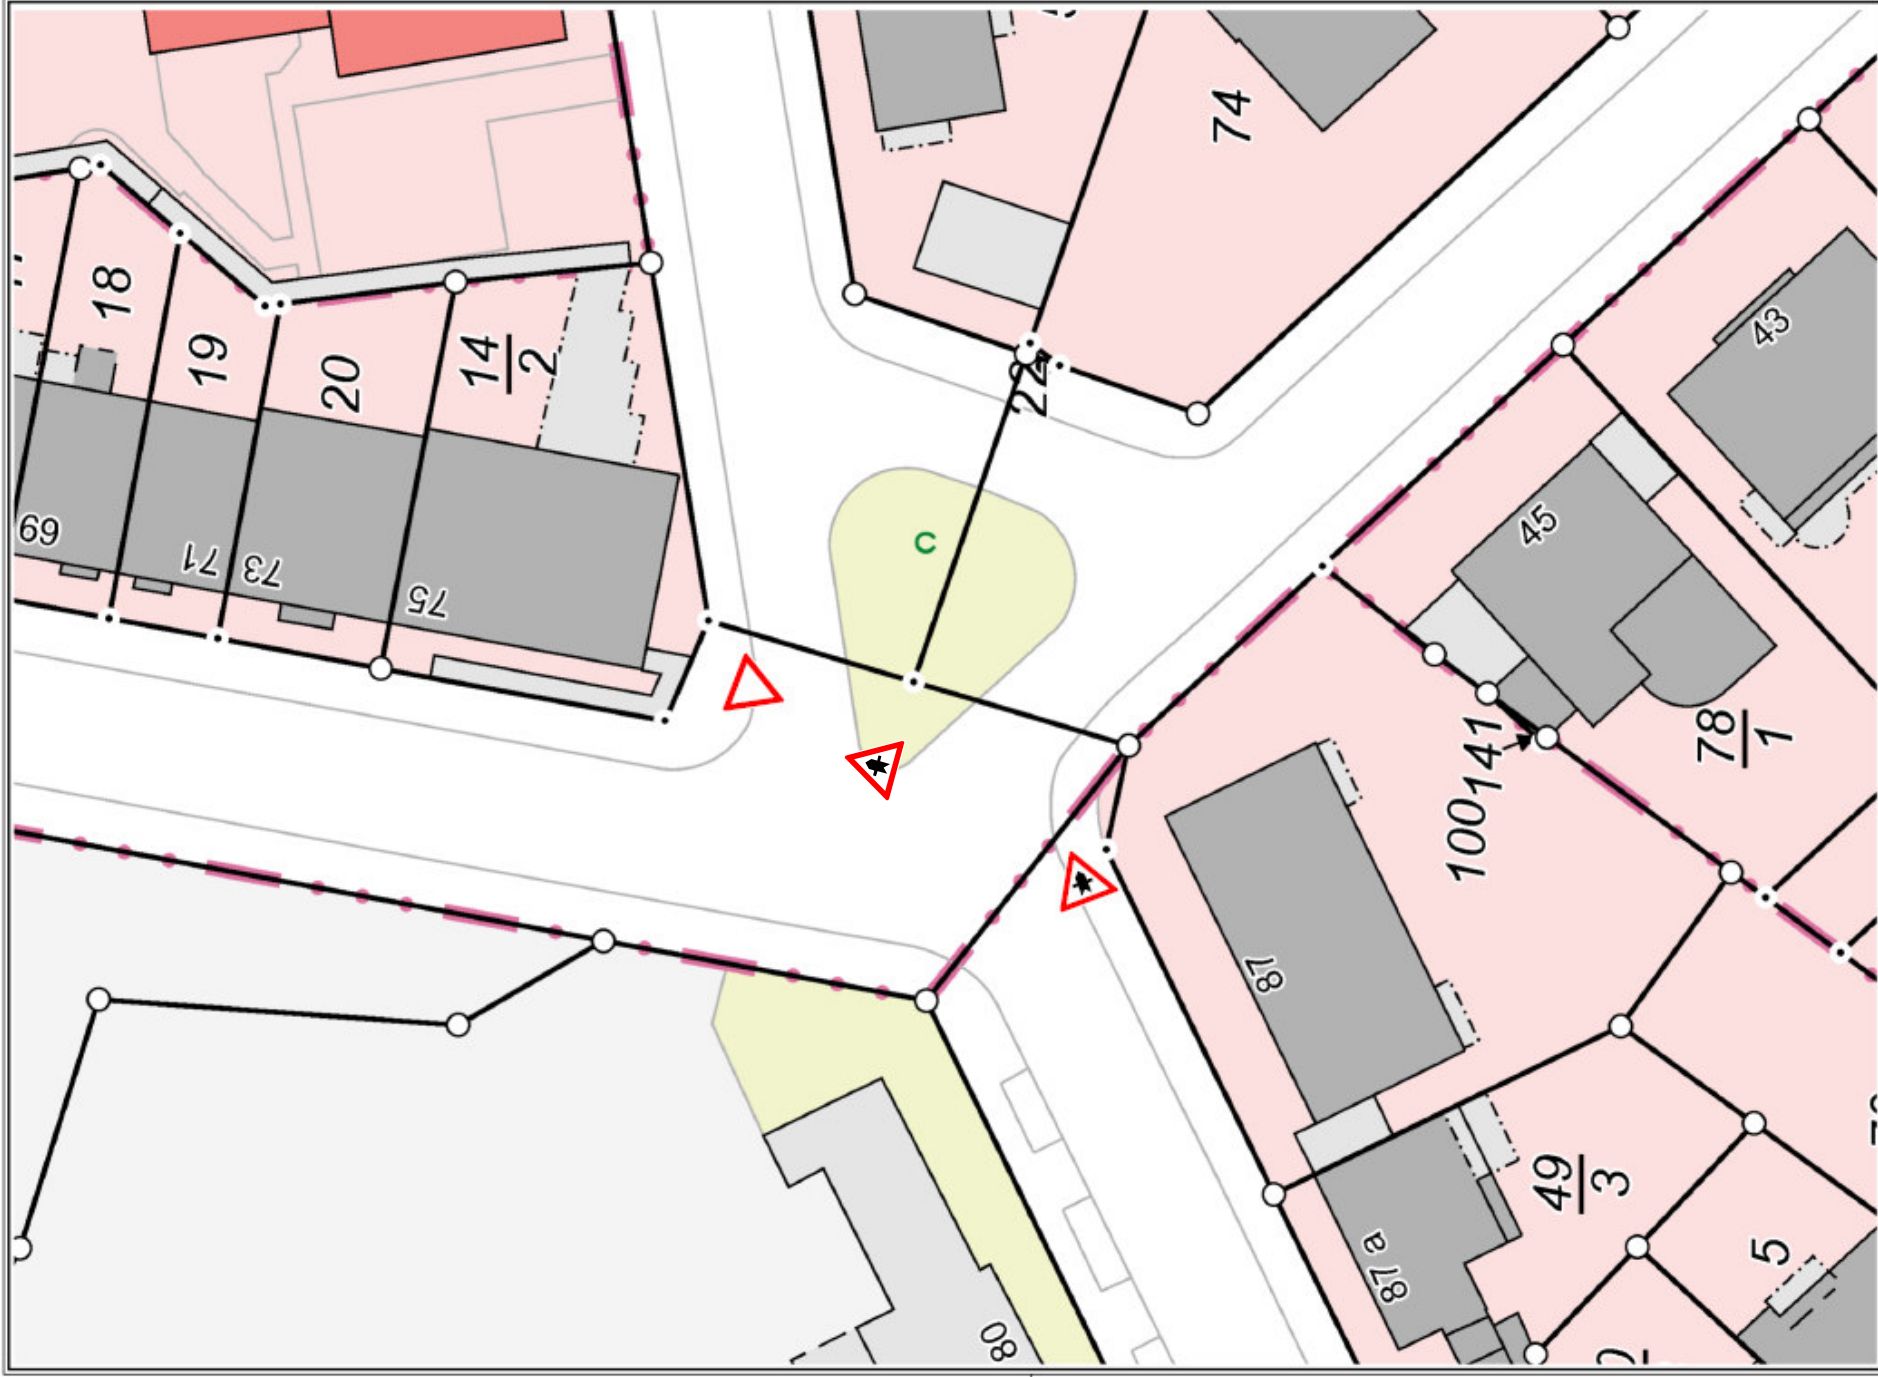

Herausgeber:
Stadt Würzburg
Ressort Vermessung, Katasteramt und Geodäten

VZ-Plan Bayreuther Straße

Maßstab 1:500
Erstellt am 17.12.2024

Dieser Ausdruck ist gesetzlich geschützt!
Vervielfältigen, Umarbeiten, Veröffentlichungen oder die Weitergabe an Dritte nur mit Zustimmung des Herausgebers, ausgenommen Vervielfältigen und Umarbeiten zur innerbetrieblichen Verwendung bei Behörden oder zum eigenen Gebrauch.