Anlage 04 - Verkehrsplan zum geplanten städtebaulichen Vertrag

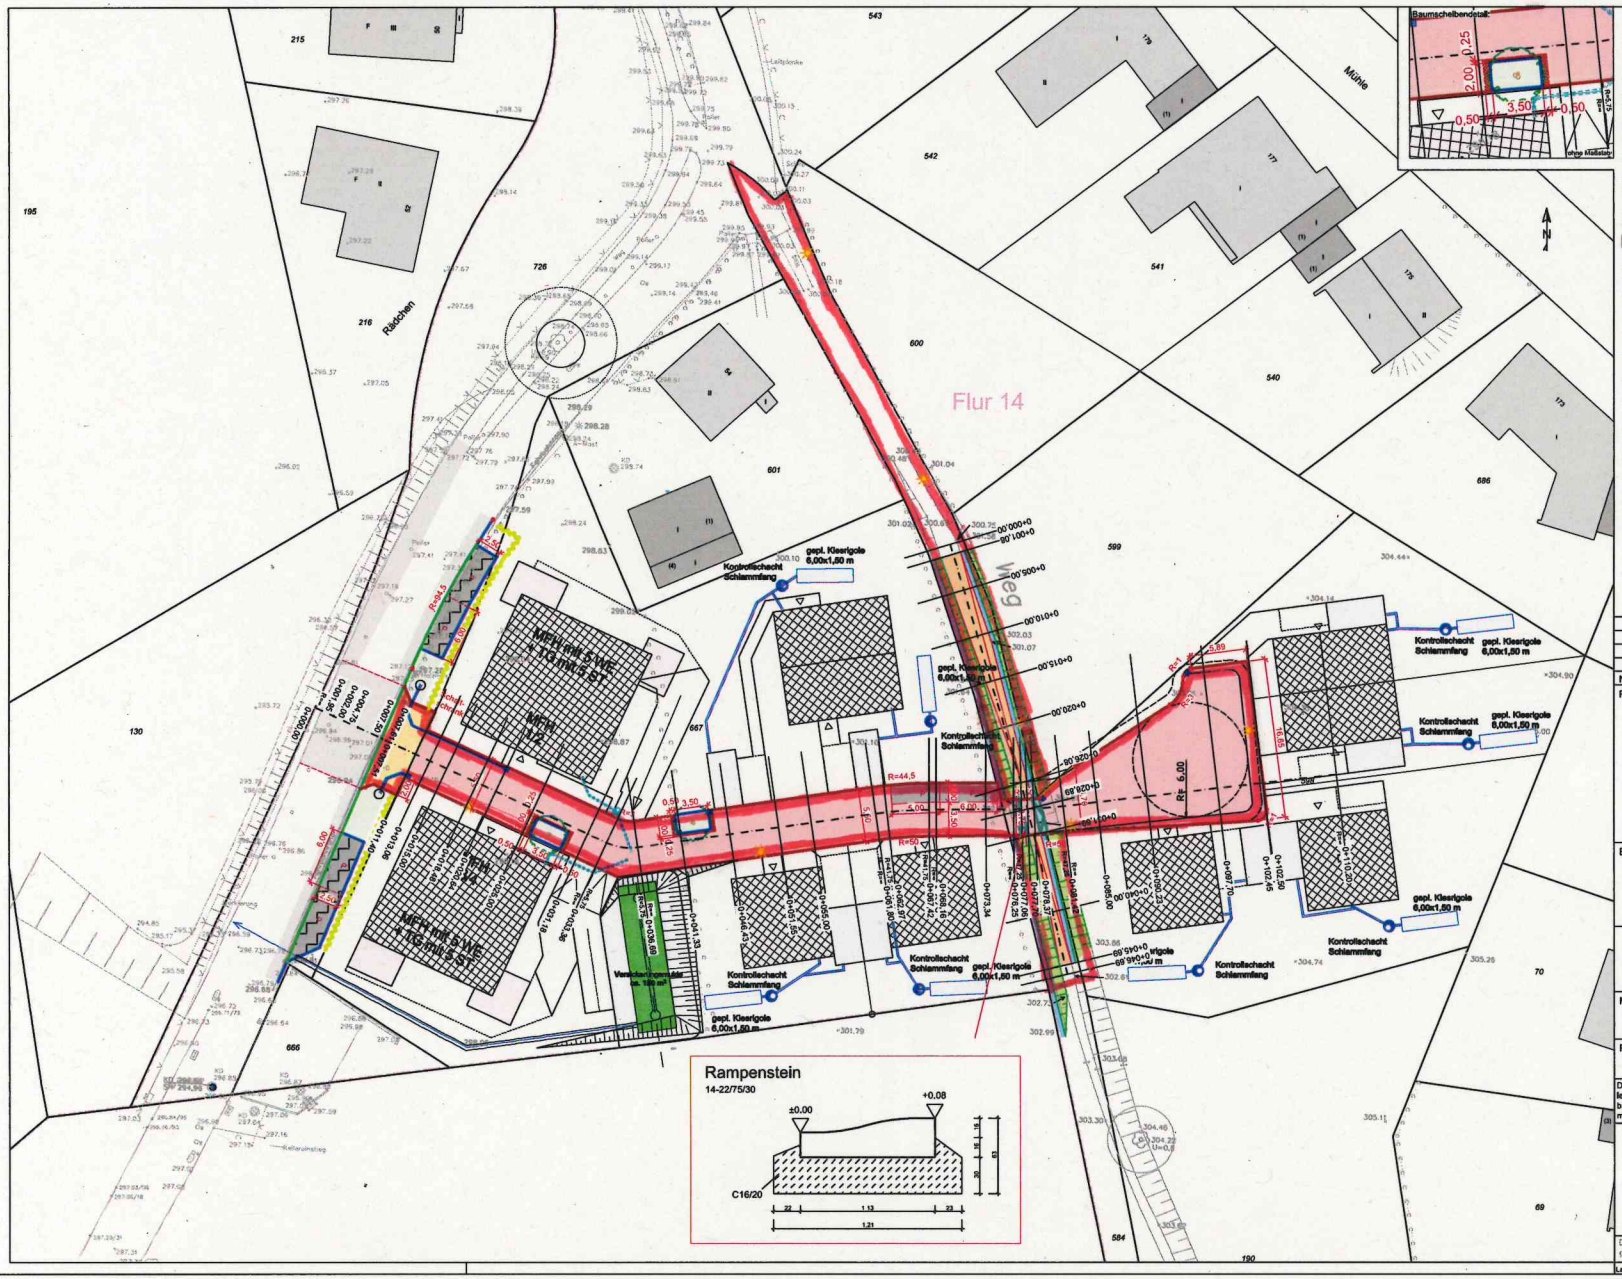

ENTWURFSPLANUNG

Nr.	Datum	Name	Änderungen oder Ergänzungen

Projektübersicht:

Entwurfsverfasser:
GEOPLAN
Ingenieurbüro GmbH
Varresbecker Straße 7 , 42115 Wuppertal
Tel: 0202/ 711515 , Fax: 0202/ 714252
Ingenieurbuero@geoplan.de

Bauherr:
Bema Comfortbau GmbH
Jägerhofstraße 111
42119 Wuppertal
Tel: 0202 243390

Wuppertal
Der Oberbürgermeister

Maßnahme:
Rädchen

Planart:
Lageplan - Straße
Vertiefung

Das Kataster wurde nachrichtlich übernommen. Für die Verlegung der Versorgungsleitungen und dem Straßenendausbau sind die Grenzen von einem öffentlich bestellten Vermessungsingenieur vor Ort anzuzeigen.

Maßstab: 1:250	Blatt	
	Datum	Name
gezeichnet	04.12.2023	Jansen
bearbeitet	10.12.2023	Jansen
geprüft	10.12.2023	Jansen

Blattmaß:
Wuppertal, den 10 Dezember 2023
Gemarkung: Ronsdorf
Flur: 14
Flurstücke: 667,598
Höhenstatus: ; Koordinaten:

Diese(r) Unterlage/Plan darf ohne vorherige Genehmigung des Erstellers weder veröffentlicht, vervielfältigt oder geändert, noch für andere Bauvorhaben genutzt werden, als für das, welches im Stempelfeld ausgewiesen ist.

Layout: LP

Pfl_Grafiken Server\AUO Zeichnung\gefährdeter\1_Gestaltung\Erschließungsplan_Layout.dwg - Verkehrsplan