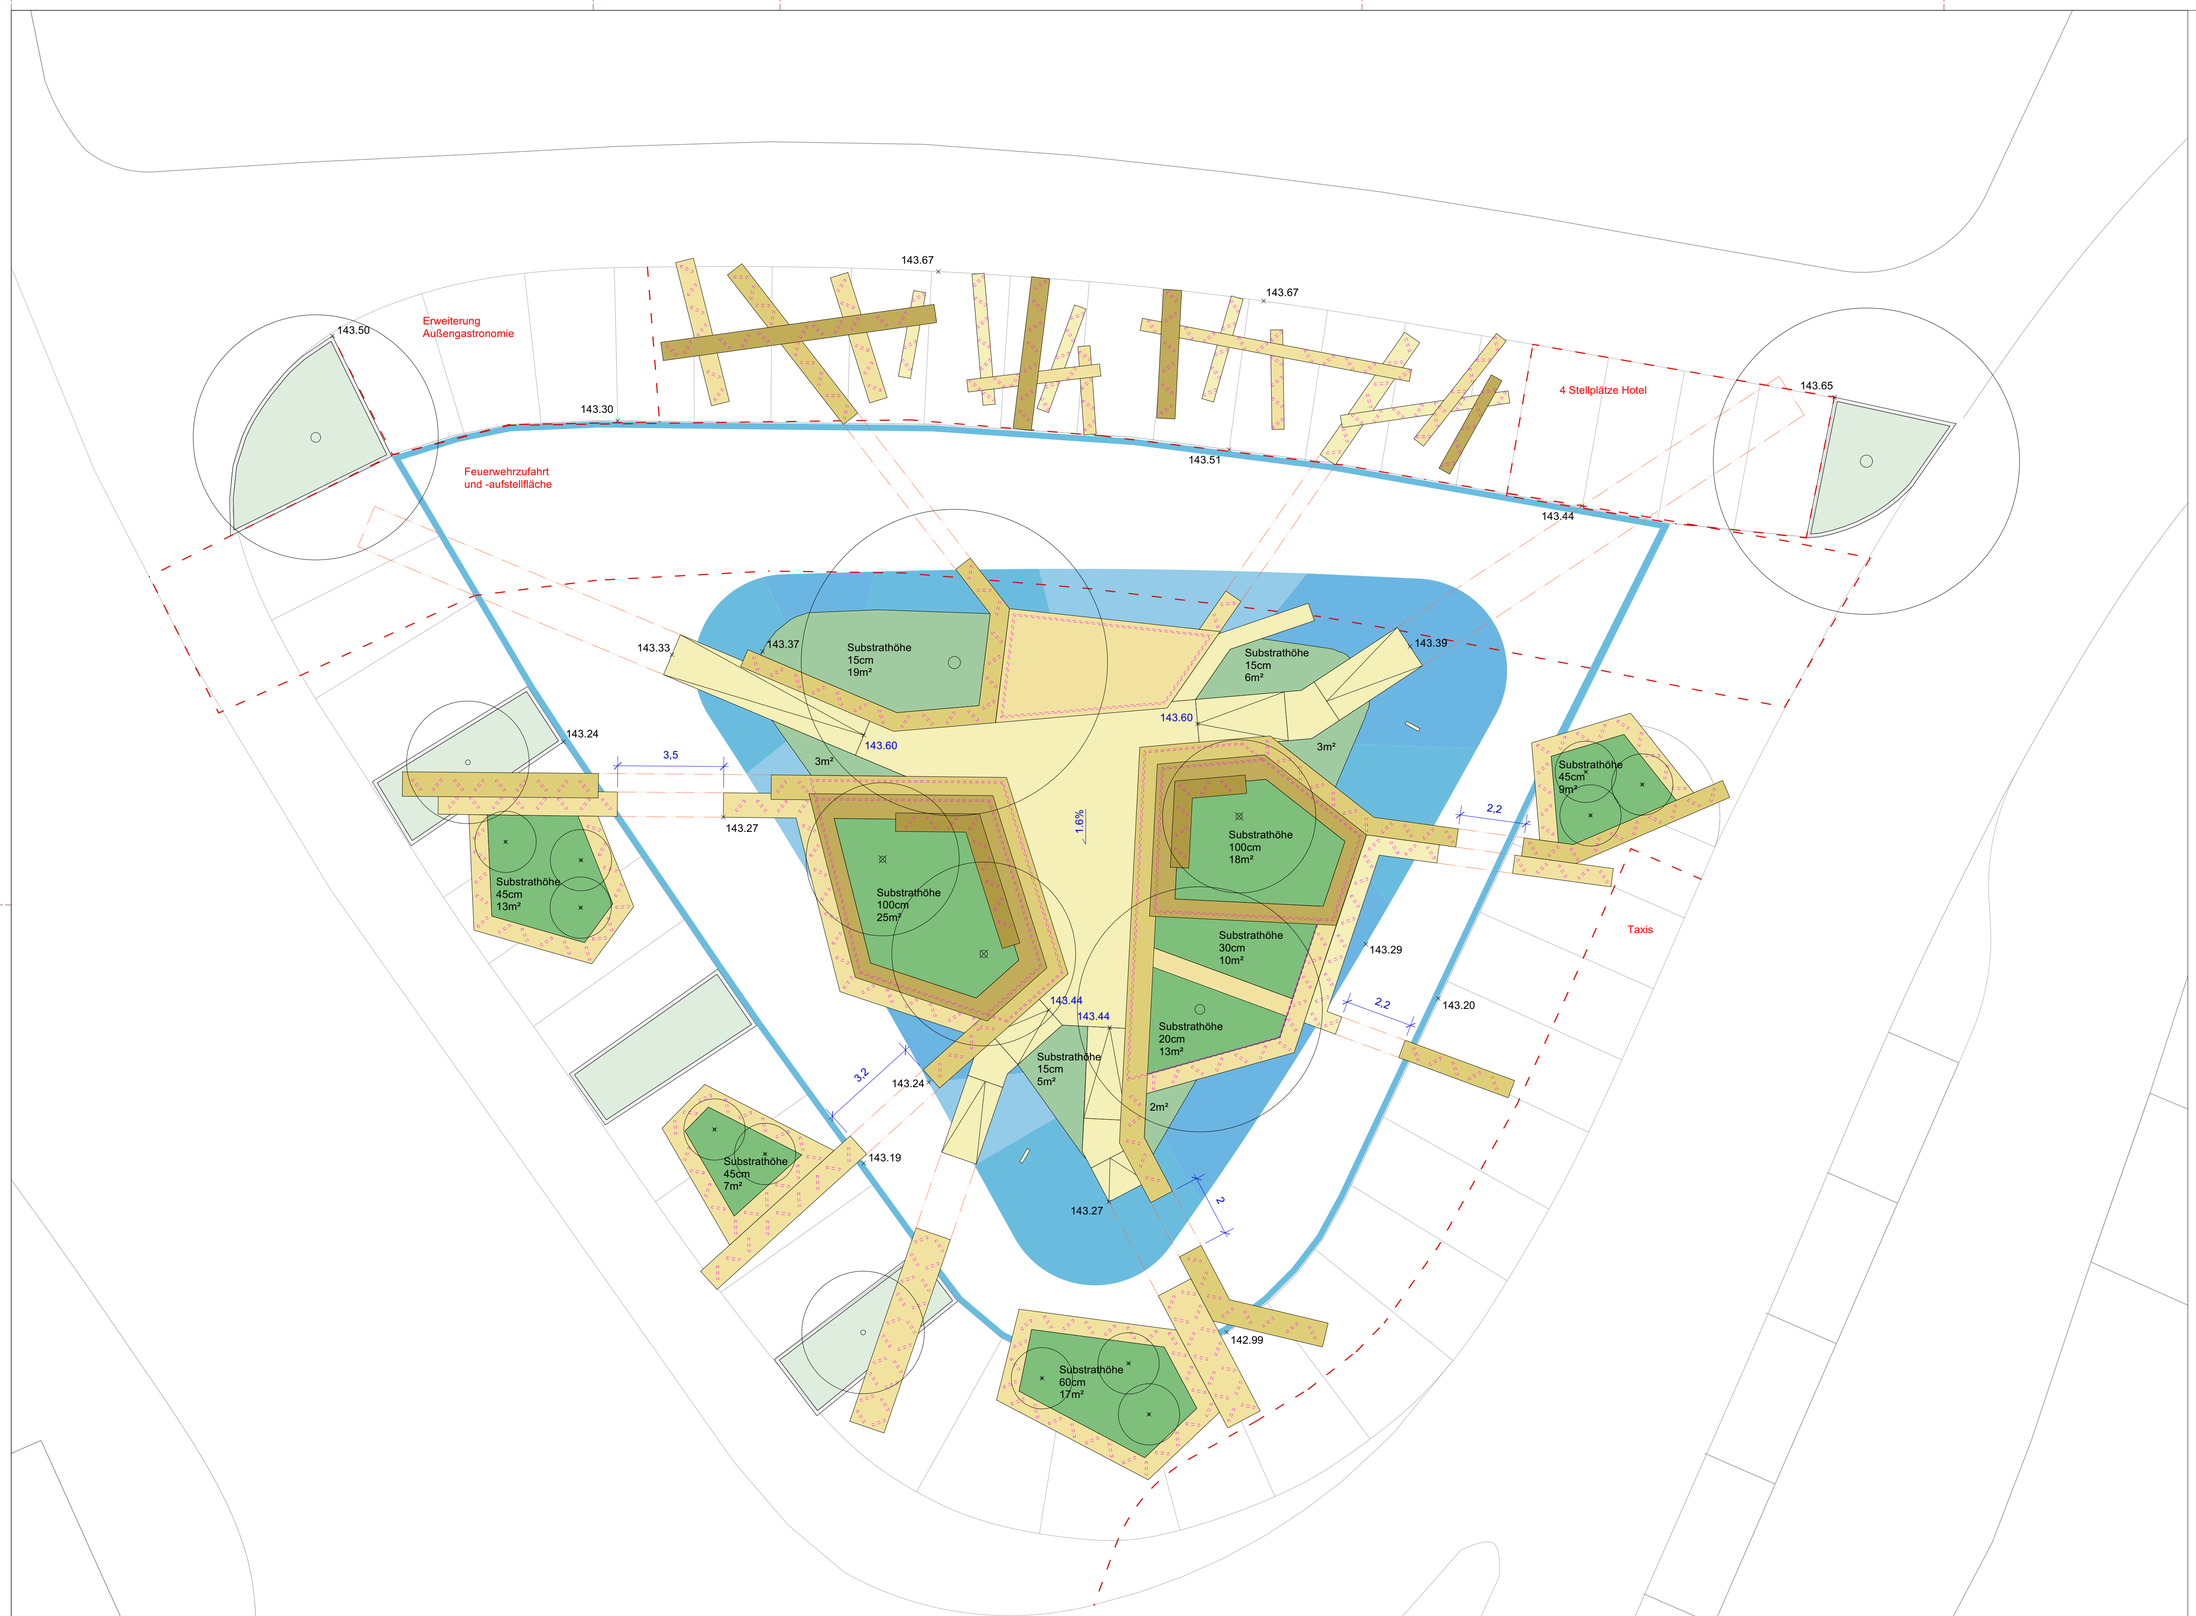


Legende

- Holzpodest Höhe ca. 20cm
- Holzpodest Höhe ca. 45cm
- Holzpodest Höhe ca. 60cm
- Holzpodest Höhe ca. 110cm
- Holzpodest Höhe ca. 150cm
- Bodenmarkierung
- Bodenmarkierung
- Unterkonstruktion Verblendung
- "Haifischflosse"
- Pflanzbeete siehe Pflanzplanung
- Parkplatz entsiegelt, begrünt siehe Pflanzplanung
- Grünflächen Bestand
- Gehölz Planung siehe Pflanzplanung
- Gehölz Bestand
- 143.29 Höhenpunkt Planung
- 143.29 Höhenpunkt Bestand

Datum	Änderung	Index gez.

Projekt **Platzgestaltung, Platz am Kolk**

Projektnummer	KOK
Gewerk	Freianlagen
Projektadresse	
Plannummer	**KOK 3-01**
Planbezeichnung	**Lageplan**
Index	
Leistungsphase	Entwurfsplanung
Maßstab	1:100
Datum	04.04.2025
Format	ISO A1
Gezeichnet	SO/TO

Bauherr

Verfasser

Sowatorini Landschaft
Kanalstraße 23
44787 Bochum

SOWATORINI LANDSCHAFT