


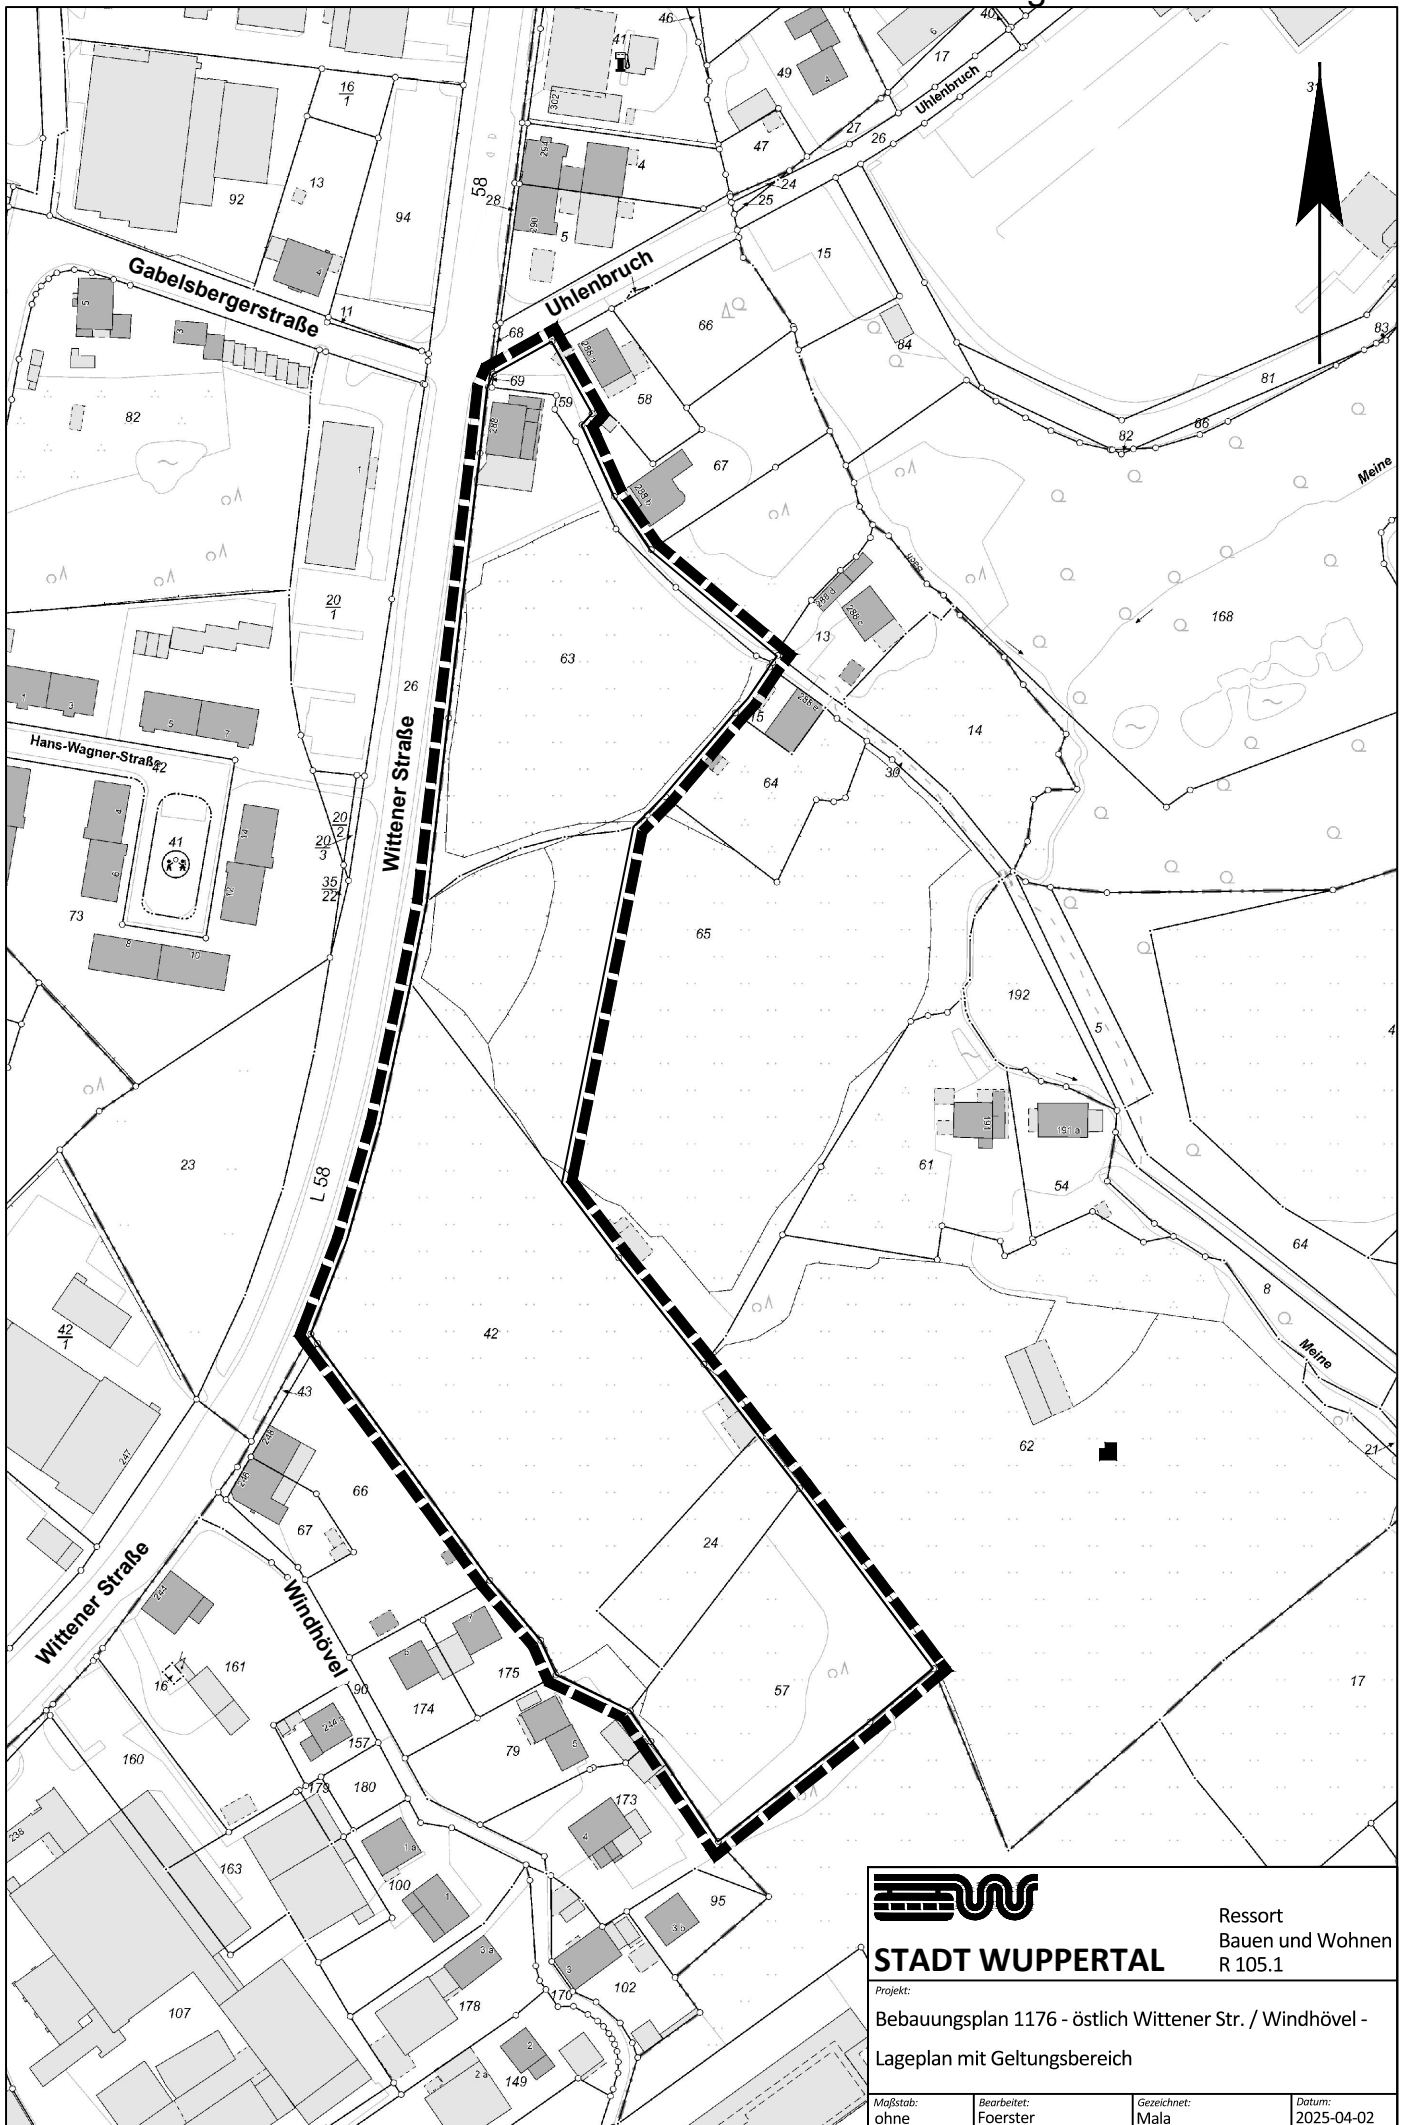

STADT WUPPERTAL

Ressort
Bauen und Wohnen
R 105.1

Projekt:

Bebauungsplan 1176 - östlich Wittener Str. / Windhövel -
Lageplan mit Geltungsbereich

Maßstab:
ohne

Bearbeitet:
Foerster

Gezeichnet:
Mala

Datum:
2025-04-02