


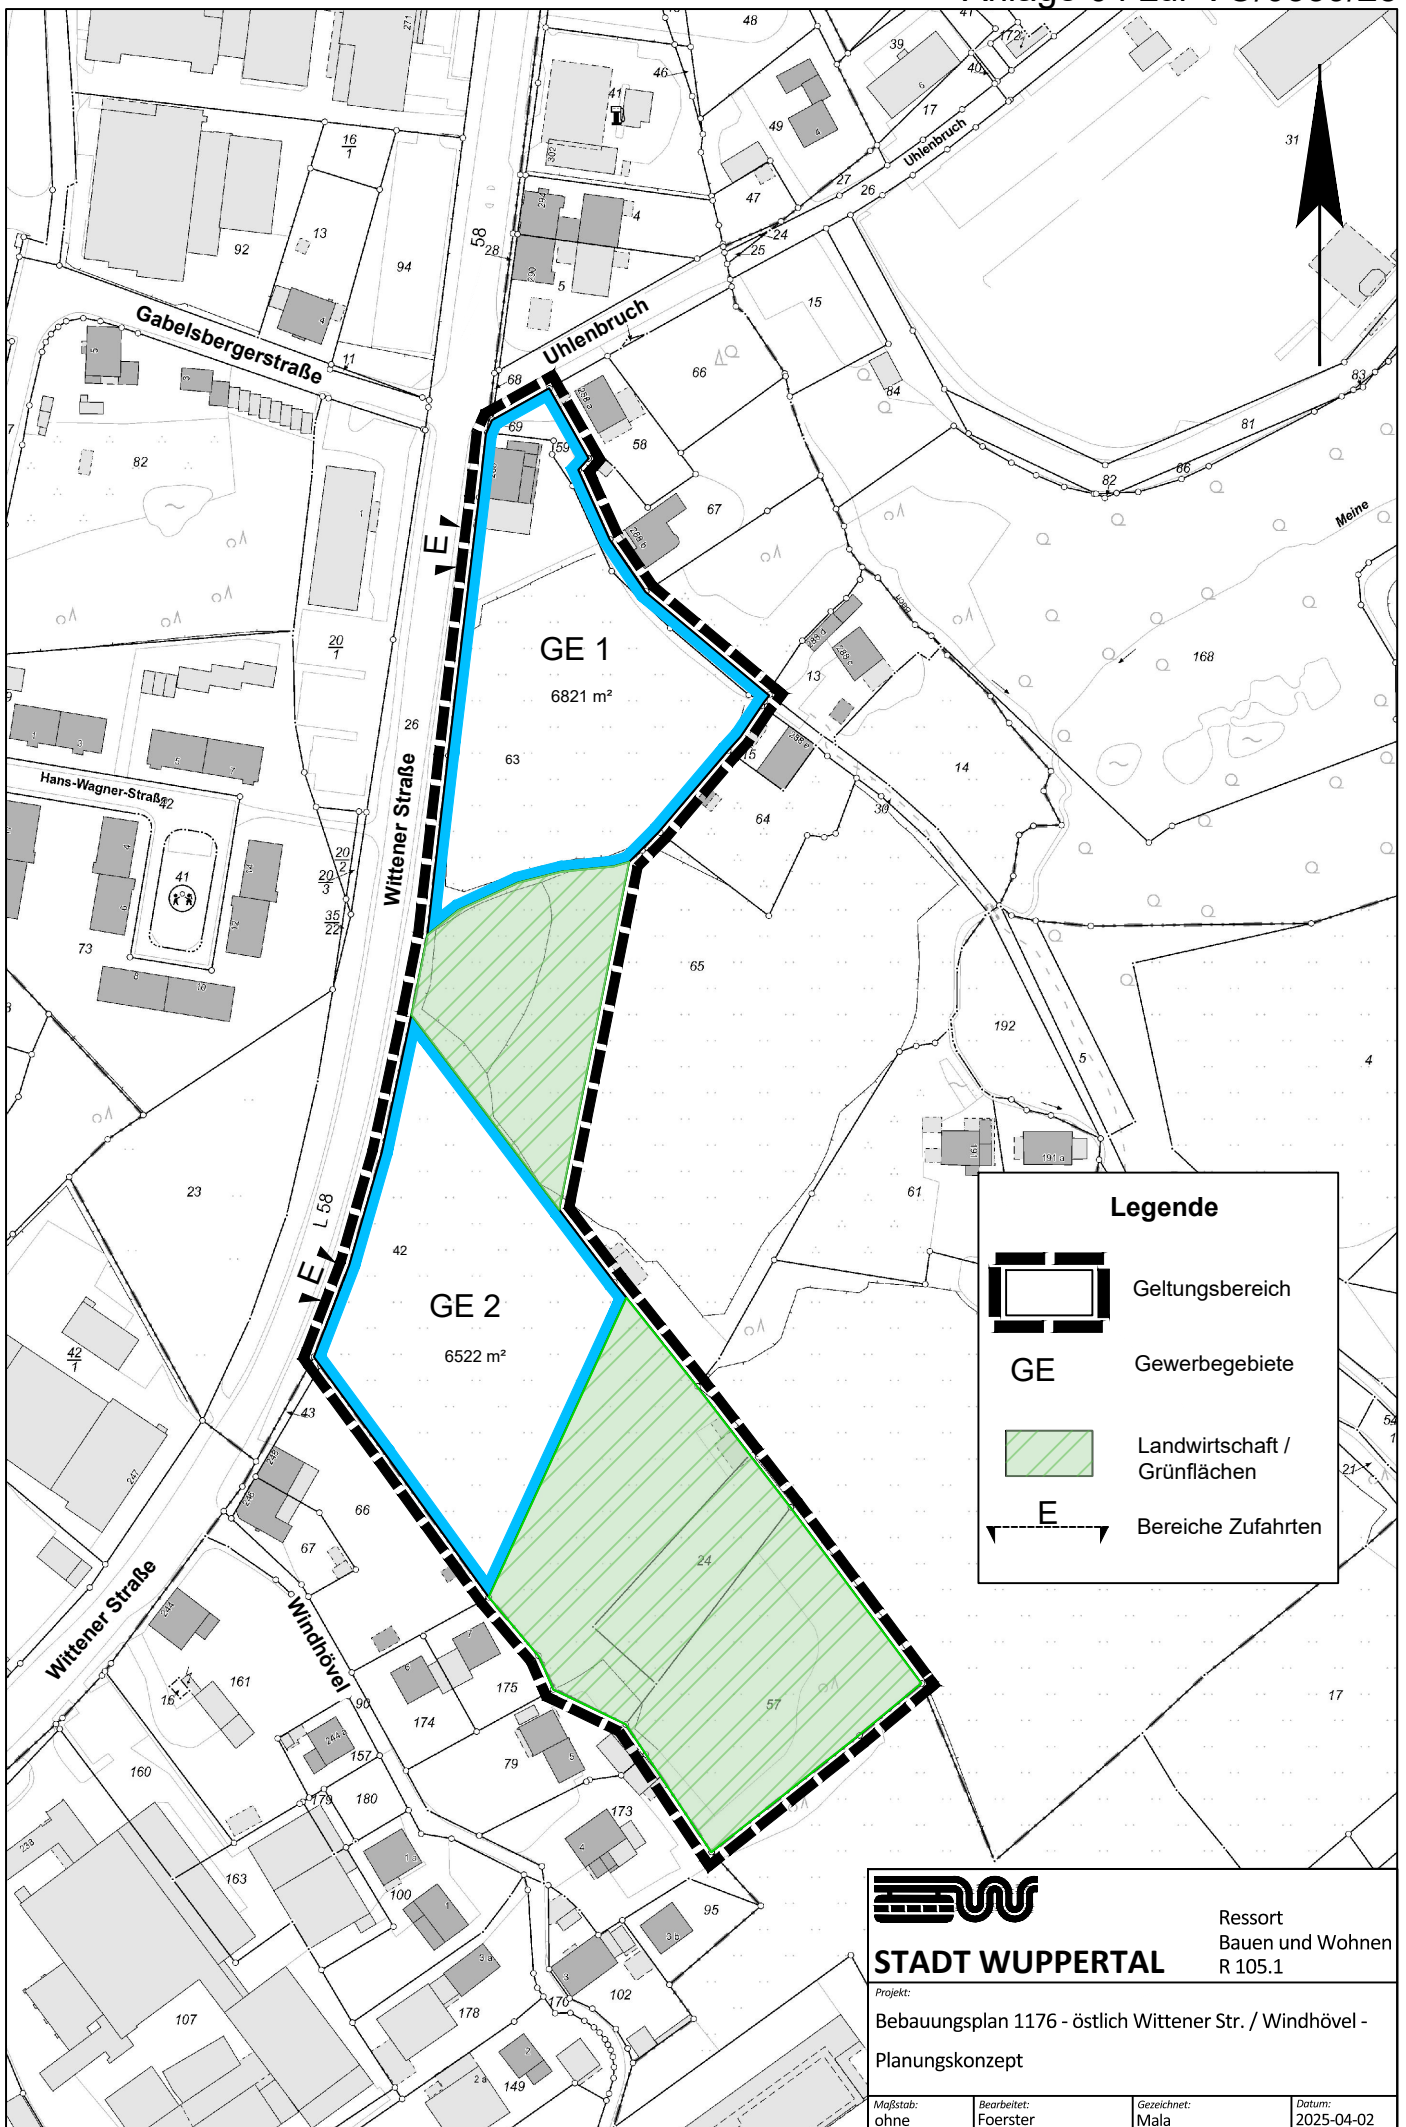

STADT WUPPERTAL

Projekt:
Bebauungsplan 1176 - östlich Wittener Str. / Windhövel -
Planungskonzept

Ressort
Bauen und Wohnen
R 105.1

Maßstab: ohne	Bearbeitet: Foerster	Gezeichnet: Mala	Datum: 2025-04-02
------------------	-------------------------	---------------------	----------------------