


KSP HINTERSUDBERGER STR.

ENTWURF - SPIELGERÄTEERSATZ

KOSTEN: 90.000 €

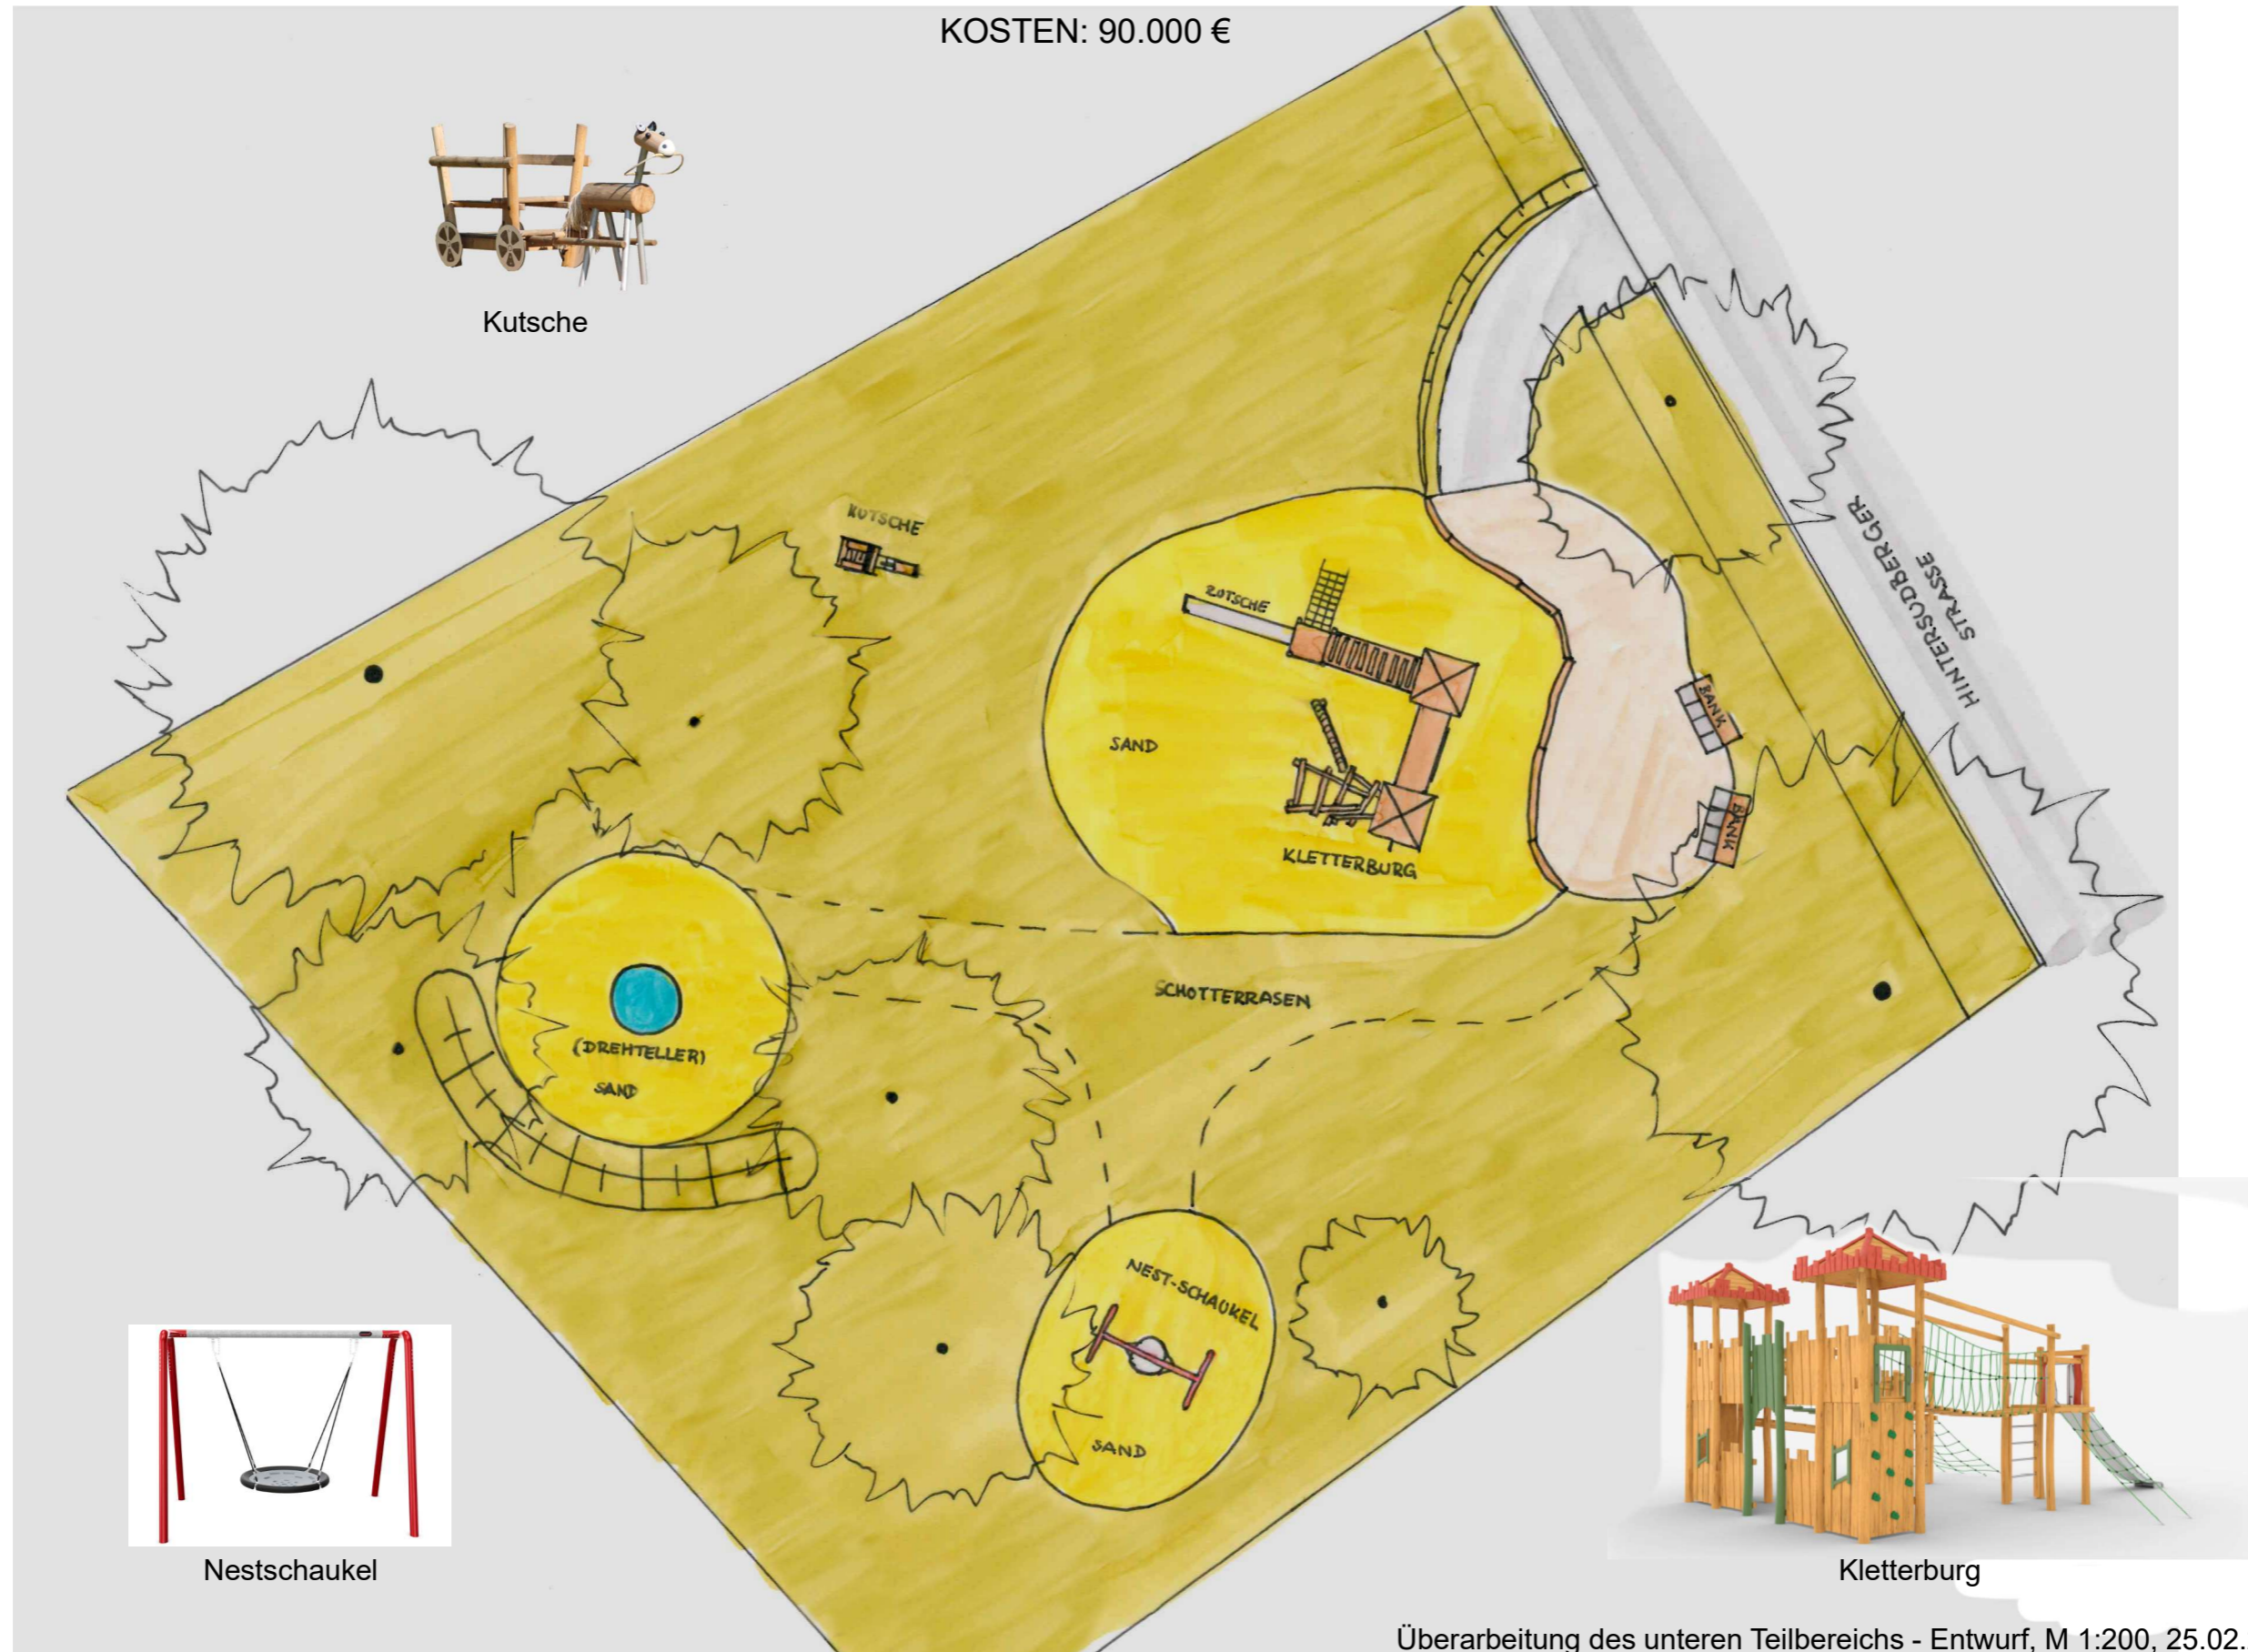

Überarbeitung des unteren Teilbereichs - Entwurf, M 1:200, 25.02.2025, Schmidt

