32368991.680
5679333.893

32369183.302
5679533.917

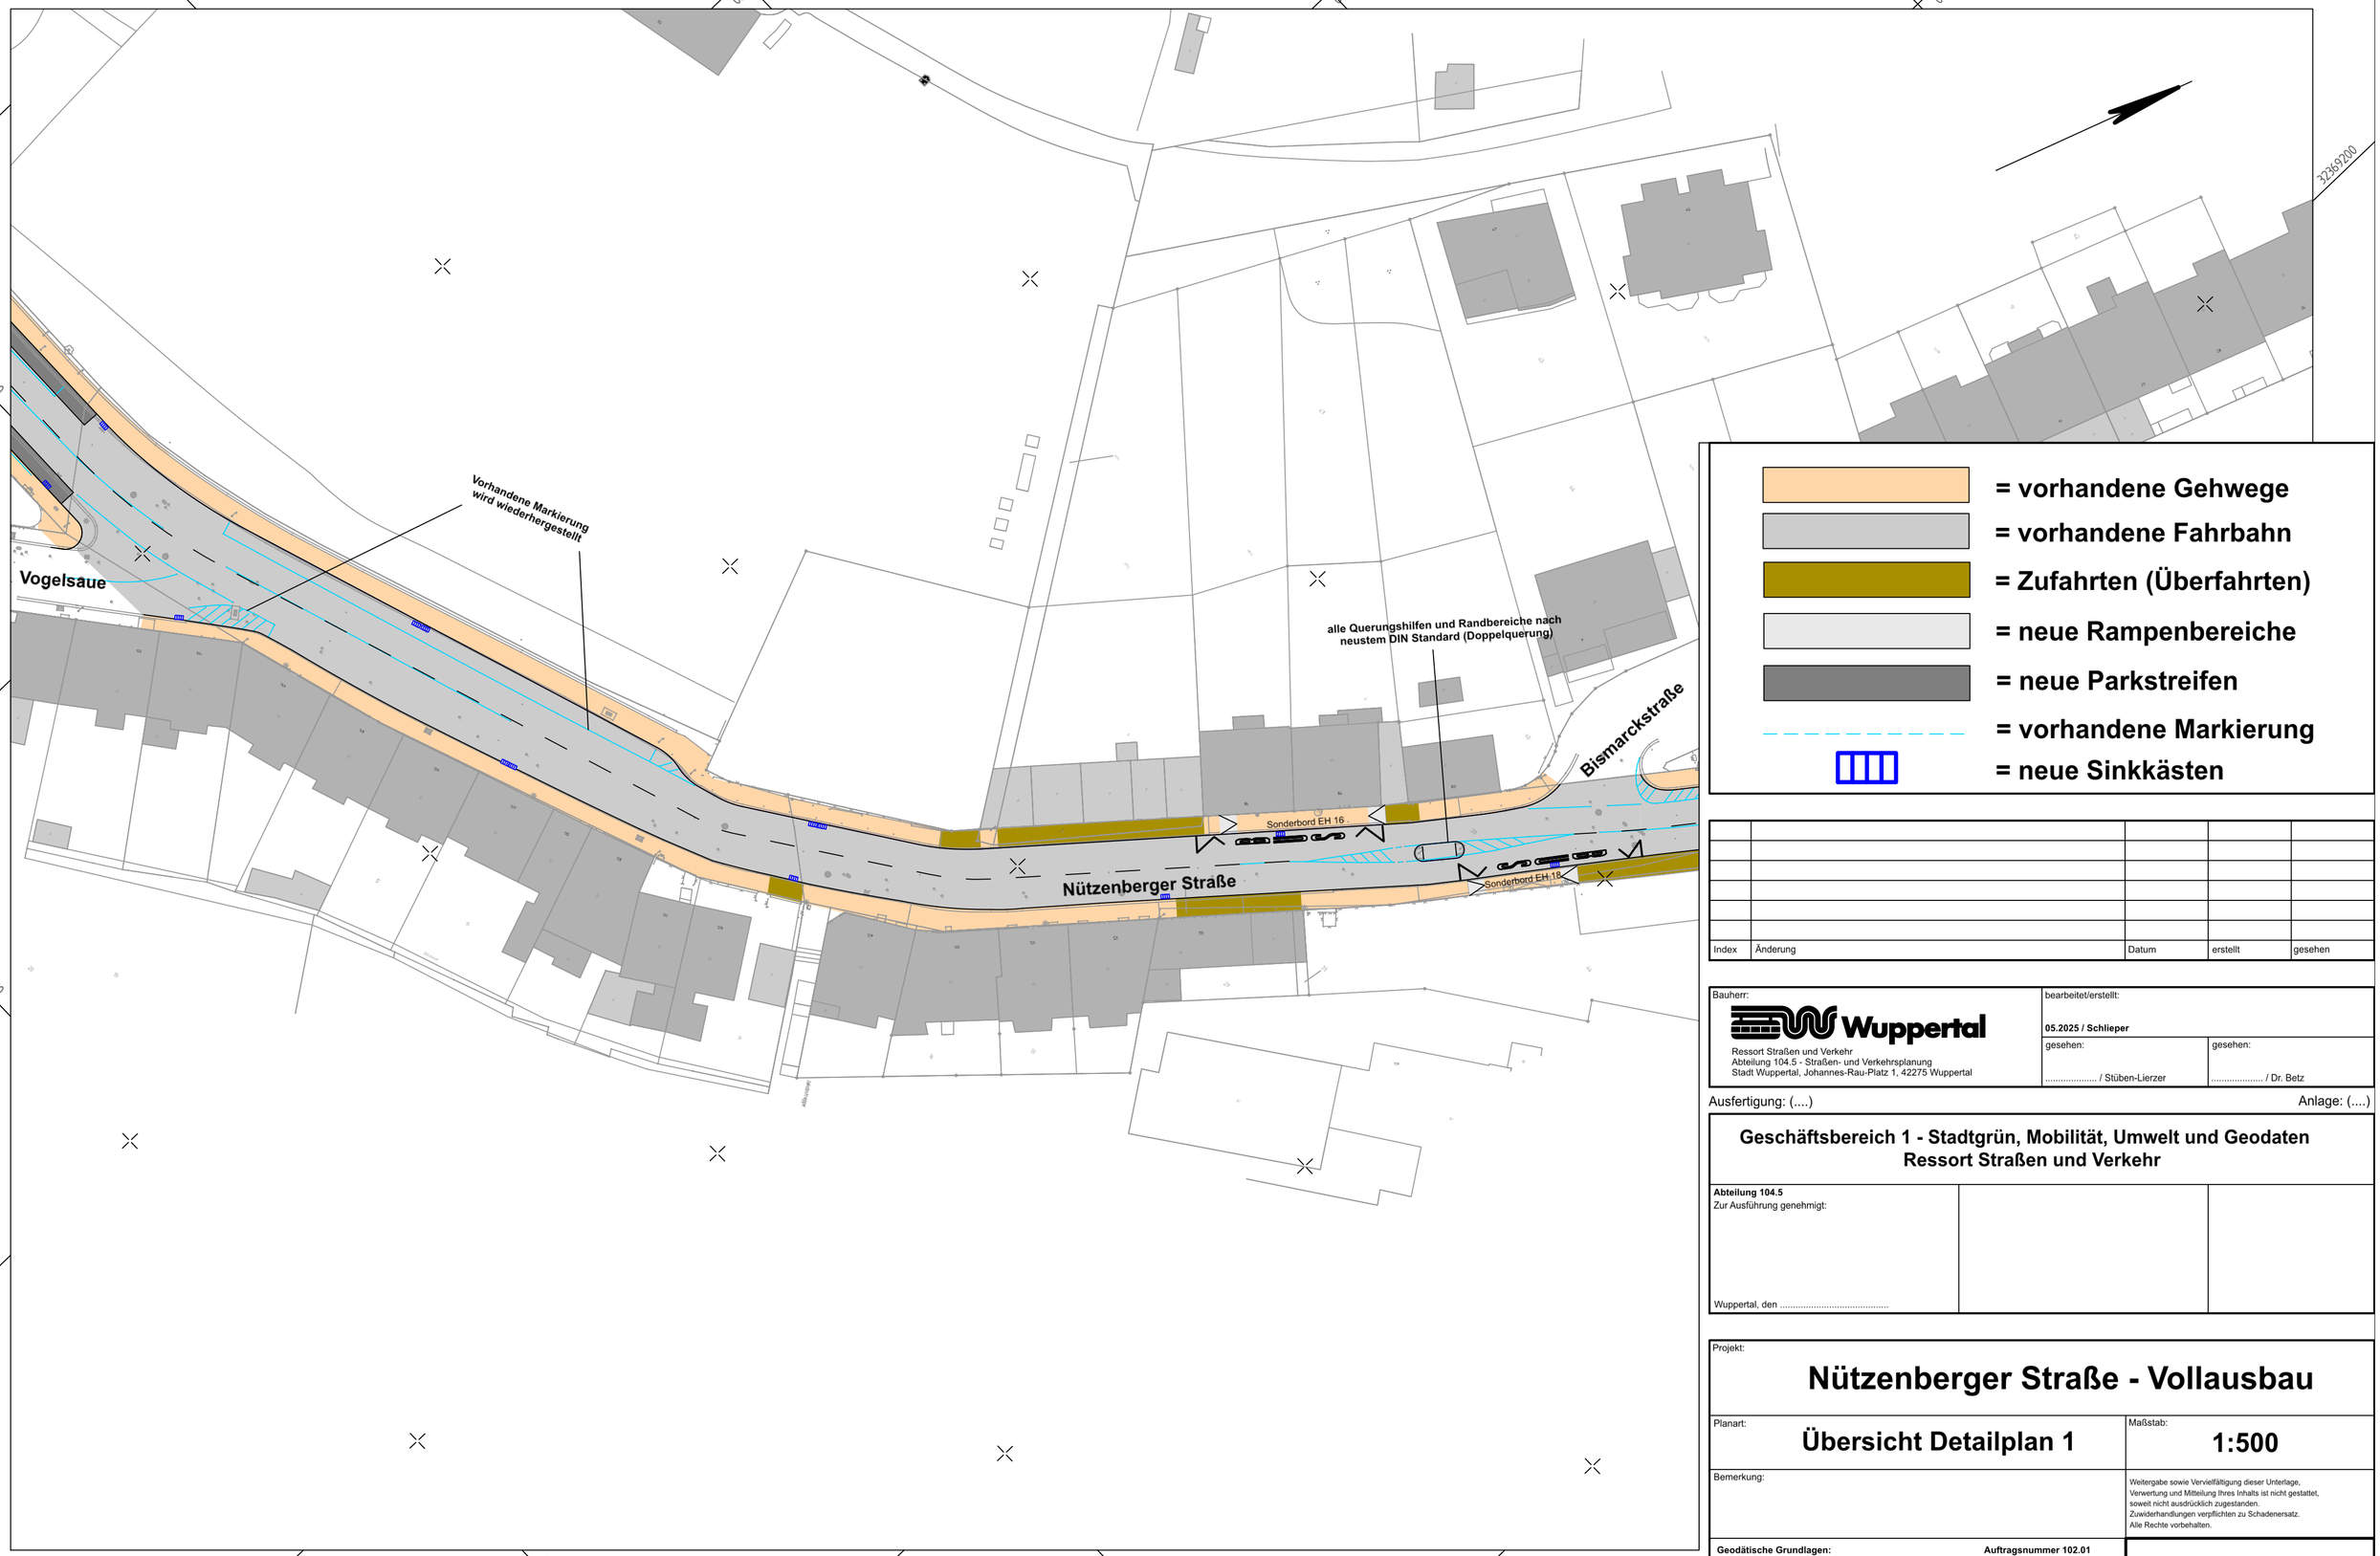

= vorhandene Gehwege
= vorhandene Fahrbahn
= Zufahrten (Überfahrten)
= neue Rampenbereiche
= neue Parkstreifen
= vorhandene Markierung
= neue Sinkkästen

Index	Änderung	Datum	erstellt	gesehen

Bauherr:
Wuppertal
Ressort Straßen und Verkehr
Abteilung 104.5 - Straßen- und Verkehrsplanung
Stadt Wuppertal, Johannes-Rau-Platz 1, 42275 Wuppertal

bearbeitet/erstellt:
05.2025 / Schlieper

gesehen:
..... / Stüben-Lierzer

gesehen:
..... / Dr. Betz

Ausfertigung: (....)

Anlage: (....)

Geschäftsbereich 1 - Stadtgrün, Mobilität, Umwelt und Geodaten
Ressort Straßen und Verkehr

Abteilung 104.5
Zur Ausführung genehmigt:

Wuppertal, den .....

Projekt:
Nützenberger Straße - Vollausbau

Planart:
Übersicht Detailplan 1

Maßstab:
1:500

Bemerkung:

Weitergabe sowie Vervielfältigung dieser Unterlage, Verwertung und Mitteilung Ihres Inhalts ist nicht gestattet, soweit nicht ausdrücklich zugestanden. Zuwiderhandlungen verpflichten zu Schadenersatz. Alle Rechte vorbehalten.

Geodätische Grundlagen: **Auftragsnummer 102.01**
Lagefestpunktfeld:
Höhenfestpunktfeld:

Ohne Plannummer

32369125.631
5679205.568

32369266.169
5679352.268