


Legende



Beschilderung entfällt



Beschilderung bleibt bestehen

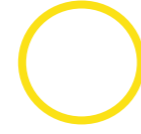


neue Beschilderung

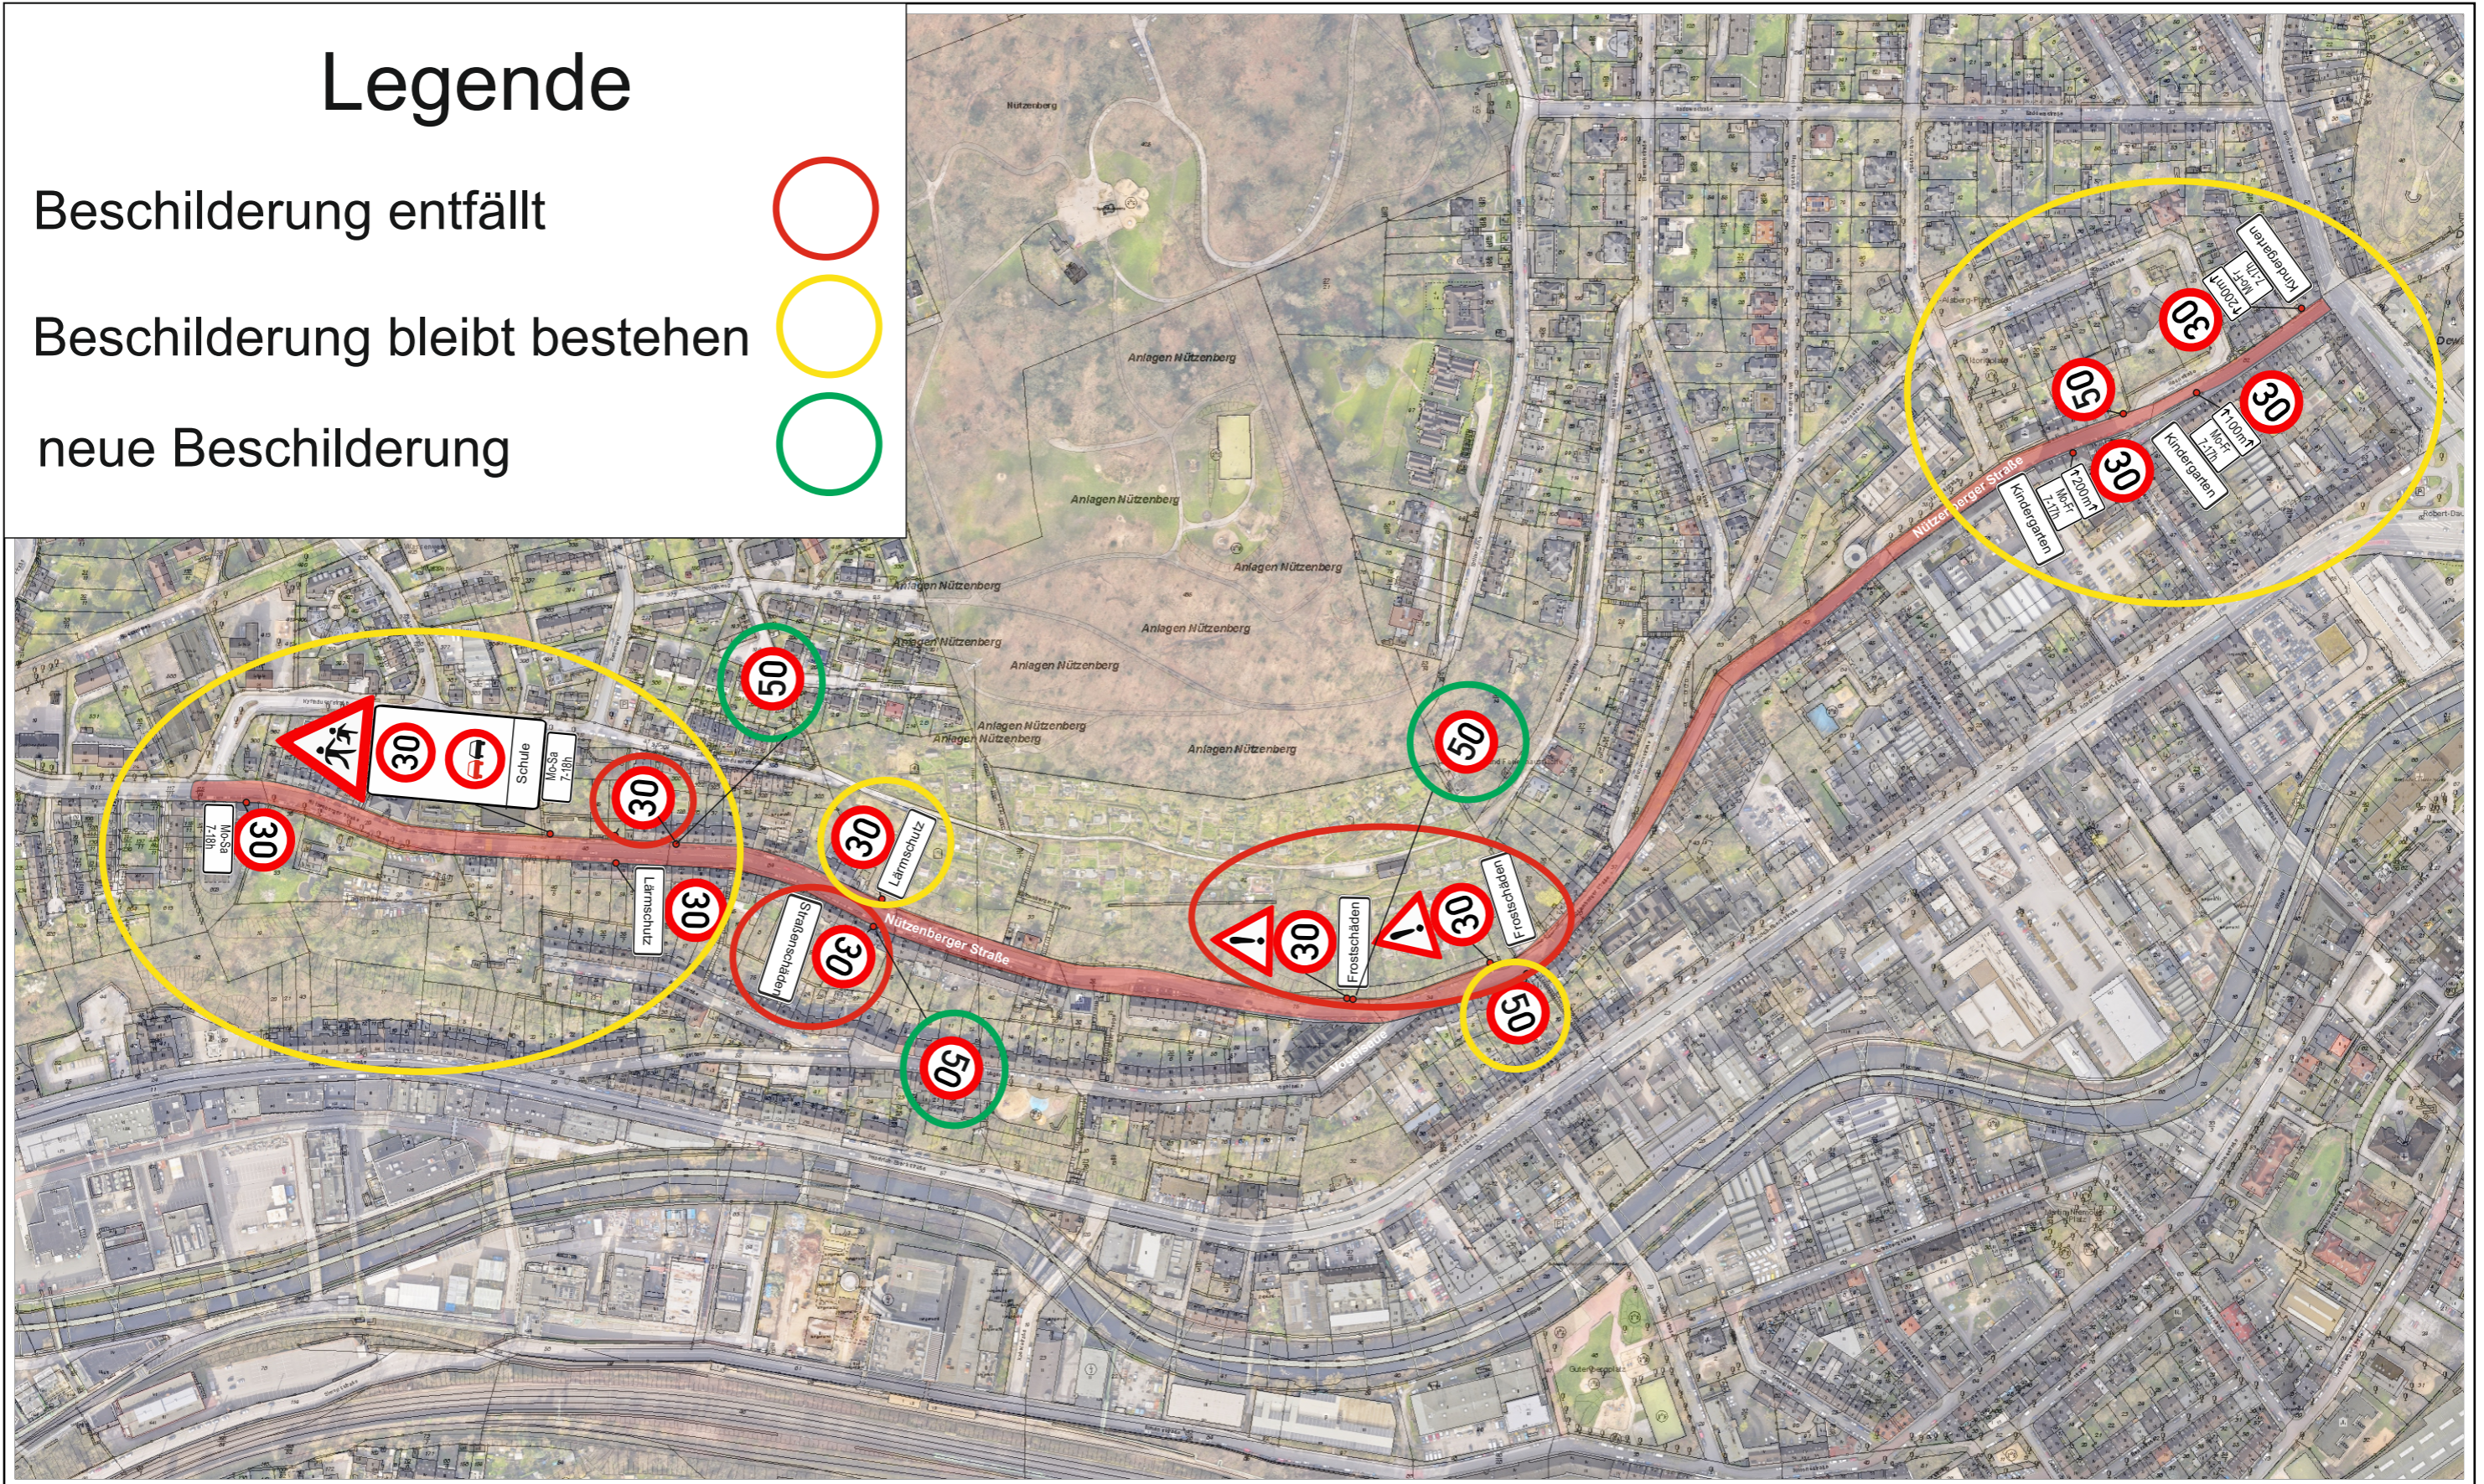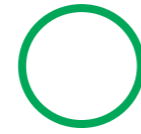

DIESER AUSDRUCK IST GESETZLICH GESCHÜTZT!

Vervielfältigungen, Umarbeiten, Veröffentlichungen oder die Weitergabe an Dritte nur mit Zustimmung des Herausgebers, ausgenommen Vervielfältigungen und Umarbeitungen zur innerbetrieblichen Verwendung bei Behörden oder zum eigenen Gebrauch.

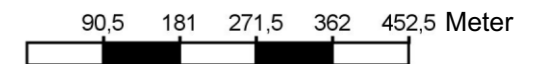

Maßstab 1:4000