


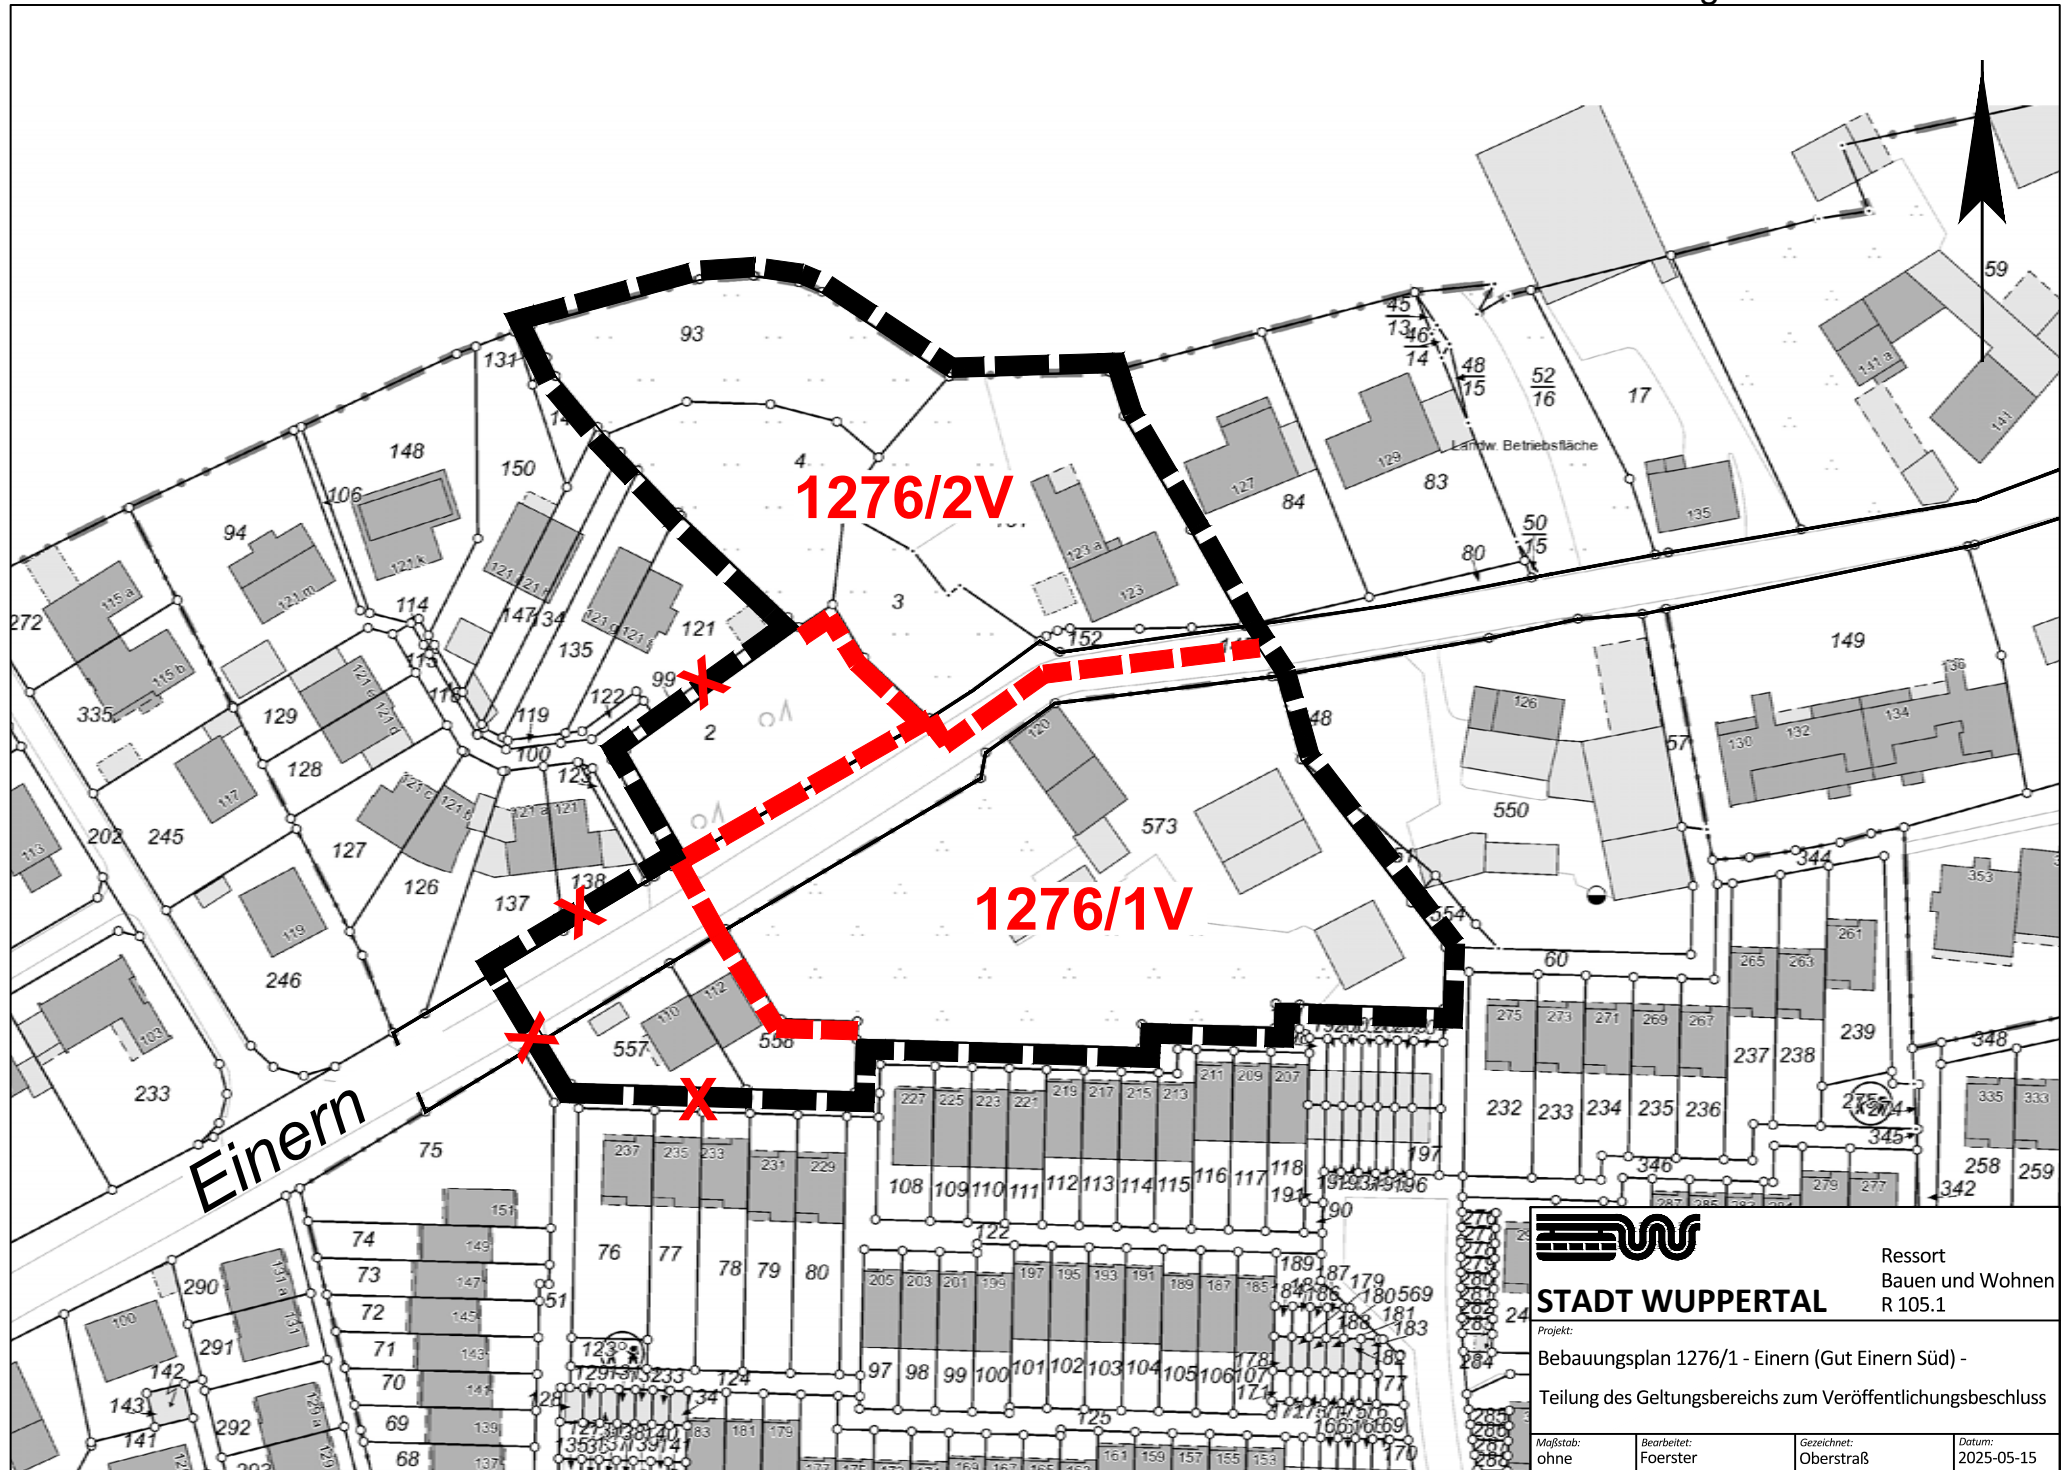

Einern

1276/2V

1276/1V



STADT WUPPERTAL

Ressort
Bauen und Wohnen
R 105.1

Projekt:

Bebauungsplan 1276/1 - Einern (Gut Einern Süd) -

Teilung des Geltungsbereichs zum Veröffentlichungsbeschluss

Maßstab:
ohne

Bearbeitet:
Foerster

Gezeichnet:
Oberstraß

Datum:
2025-05-15