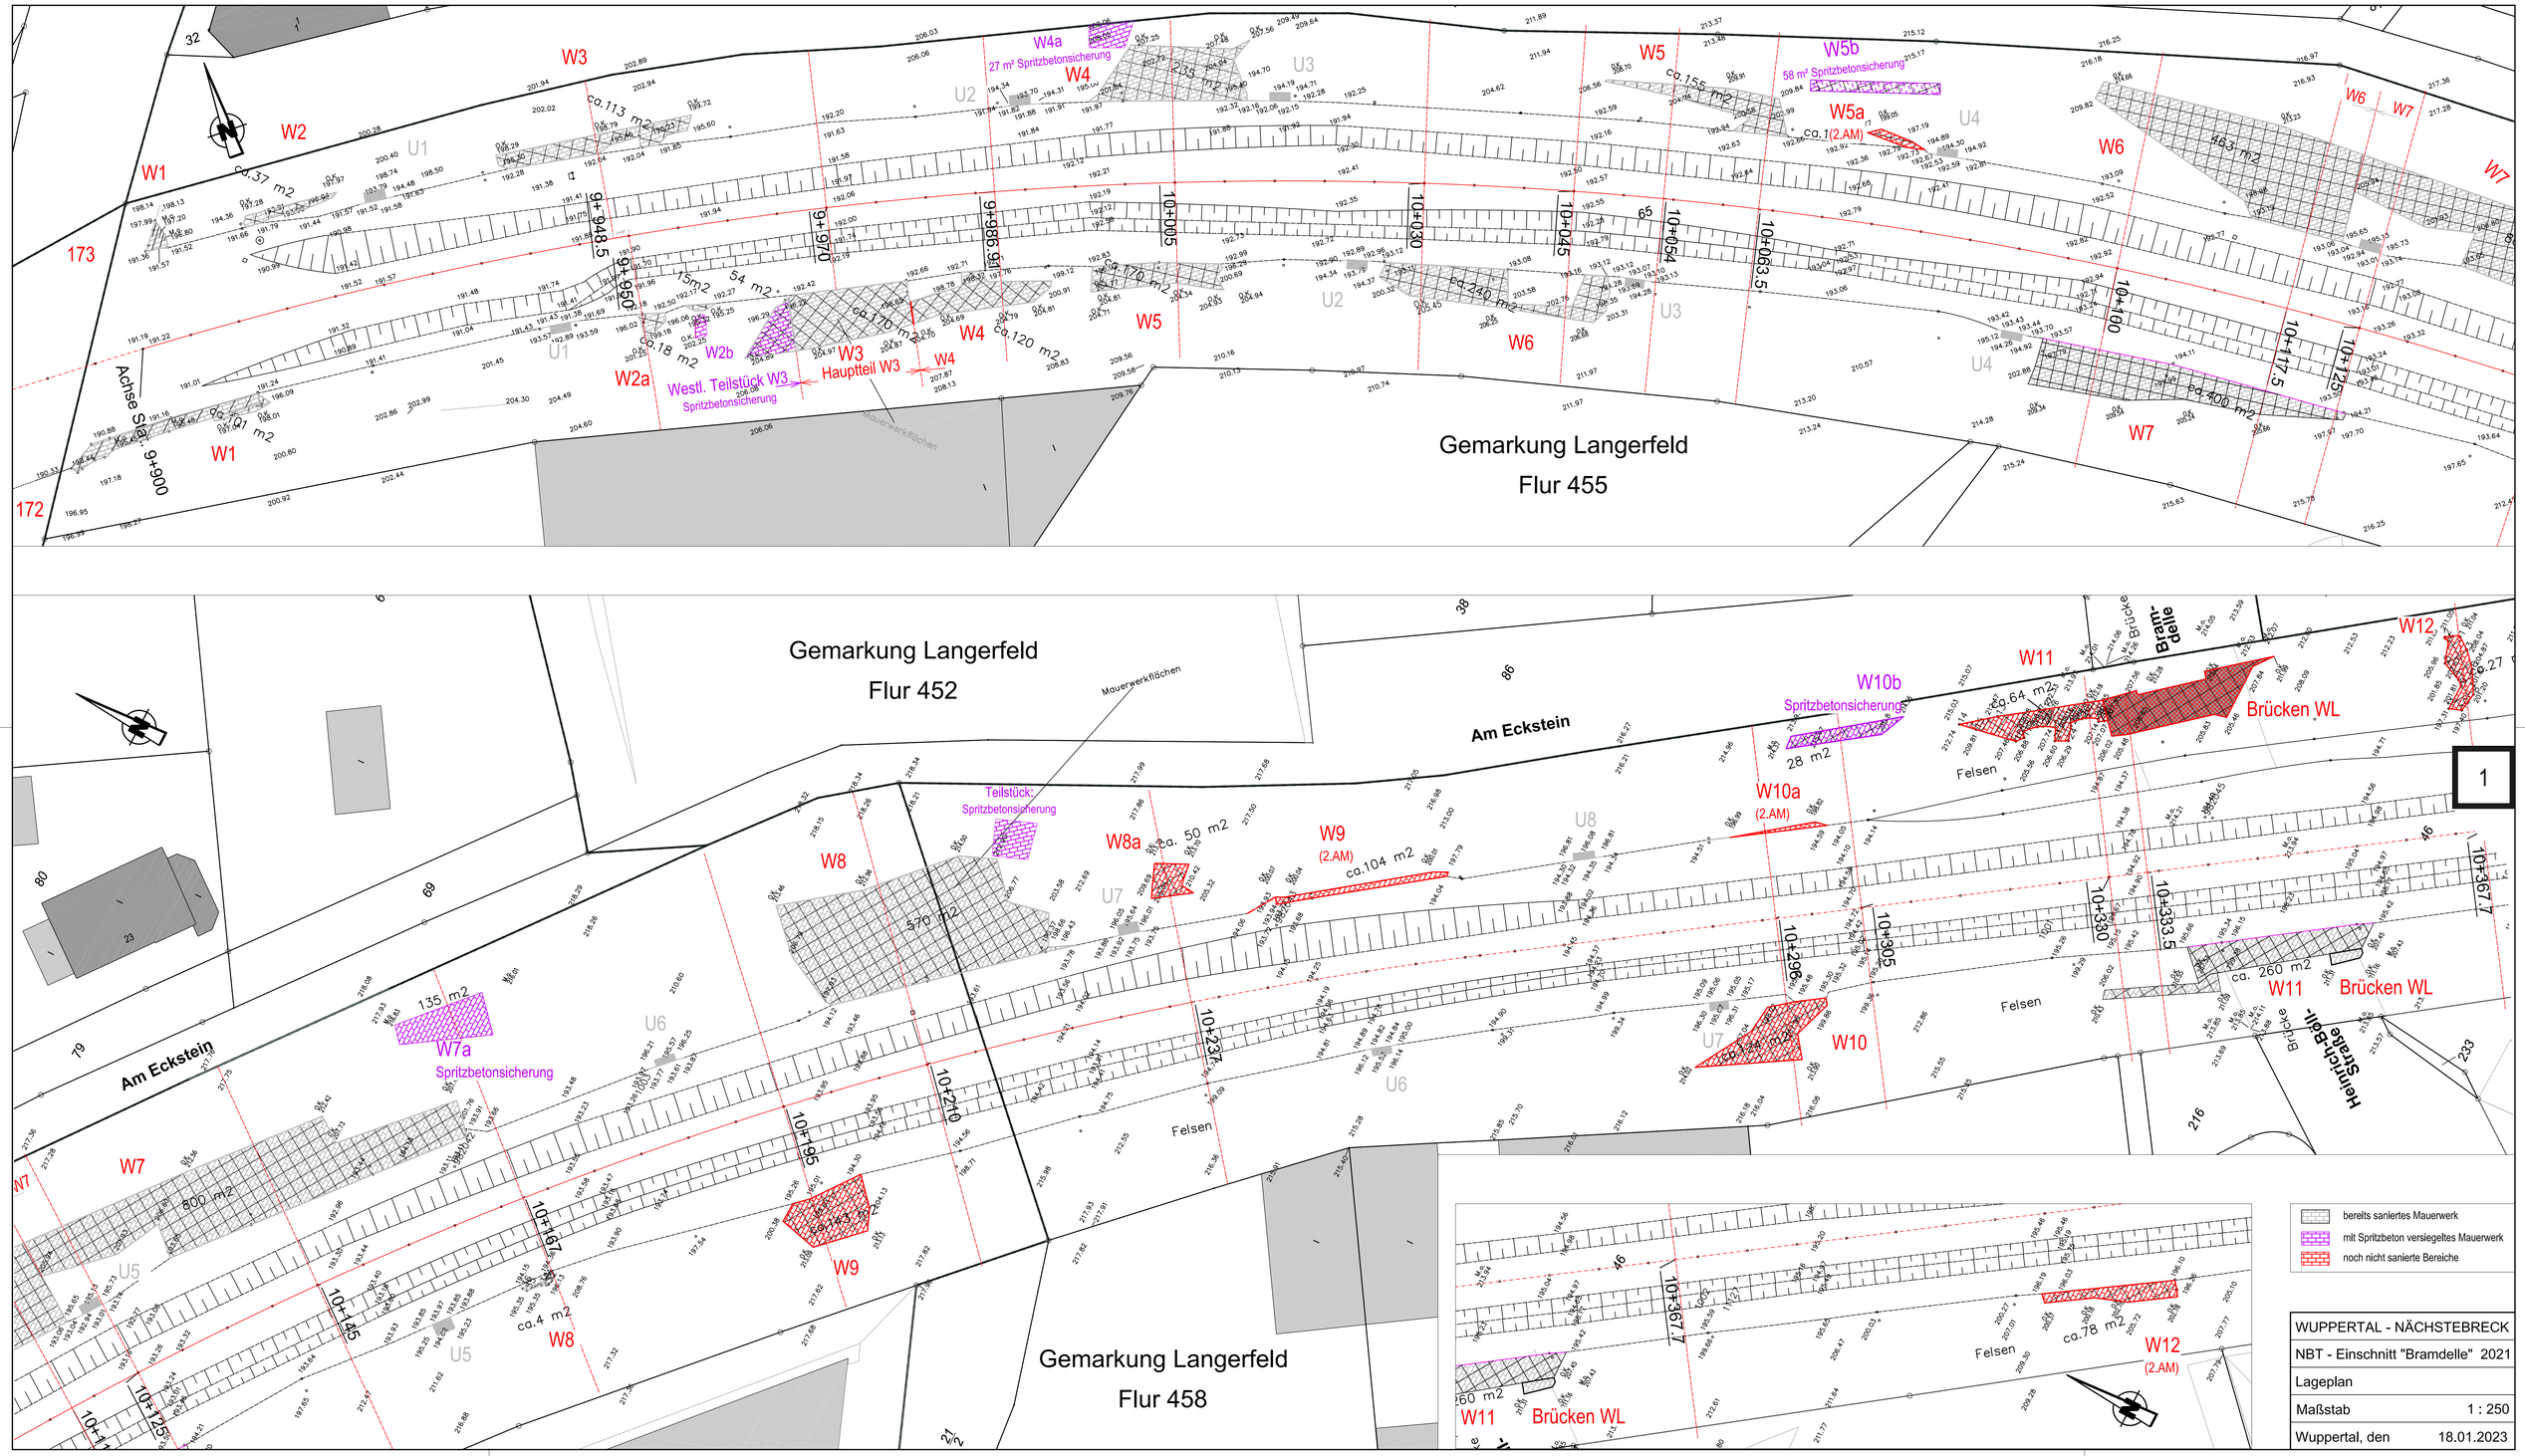

WUPPERTAL - NÄCHSTEBRECK	
NBT - Einschnitt "Bramdelle" 2021	
Lageplan	
Maßstab	1 : 250
Wuppertal, den	18.01.2023