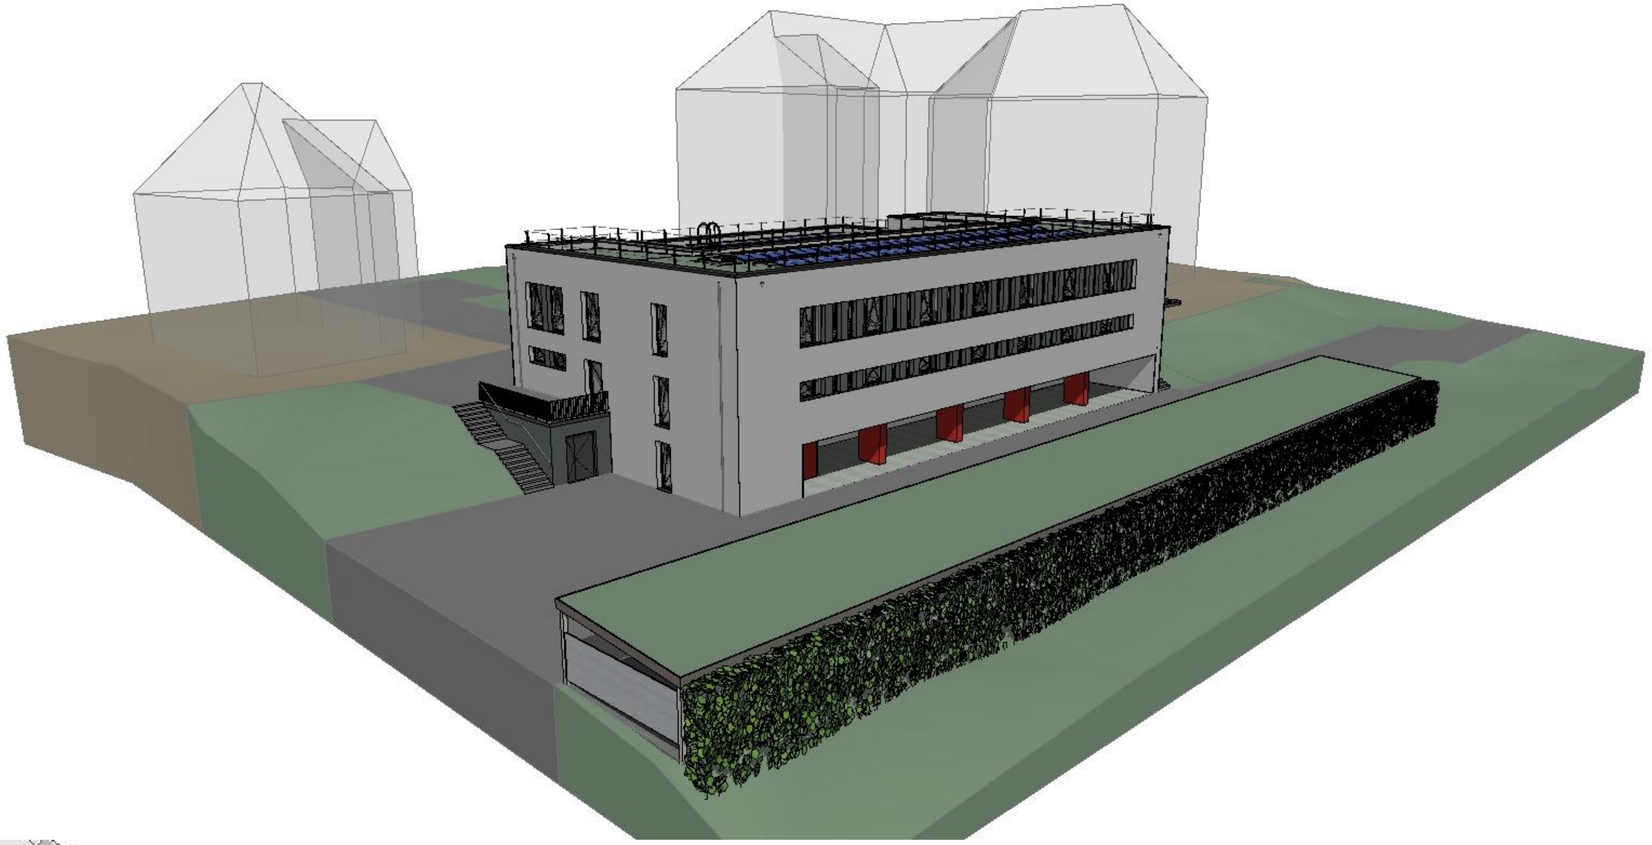

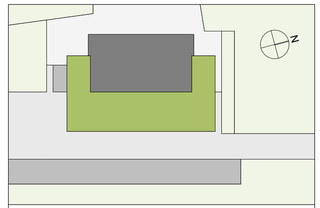

**Planstand**

| Index | Stand | Gez. | Änderung |
|---|---|---|---|

VORABZUG

**Architekt*in**


WP Architekten + Ingenieure GmbH
Alter Hellweg 50, 44379 Dortmund 0231/47 77 75-0
info@wparchitekten.de www.wparchitekten.de


**Bauherr*in** Gebäudemanagement der Stadt Wuppertal
Lise-Meitner-Straße 15-25
42119 Wuppertal

**Projekt-Nr.** 2408

| | |
|---|---|
| Name | FWGH Wuppertal-Cronenberg |
| Straße, Nr. | Berghauser Str. 45 |
| PLZ, Ort | 42349 Wuppertal |
| Planstufe | Entwurfsplanung |
| Darstellung | Visualisierung |
| Erstellung | 07.05.25 / Wf |

| Indexstand | Format | Maßstab | Plan-Nr. |
|---|---|---|---|
| - / - | DIN A1 | - | 2408-332 |