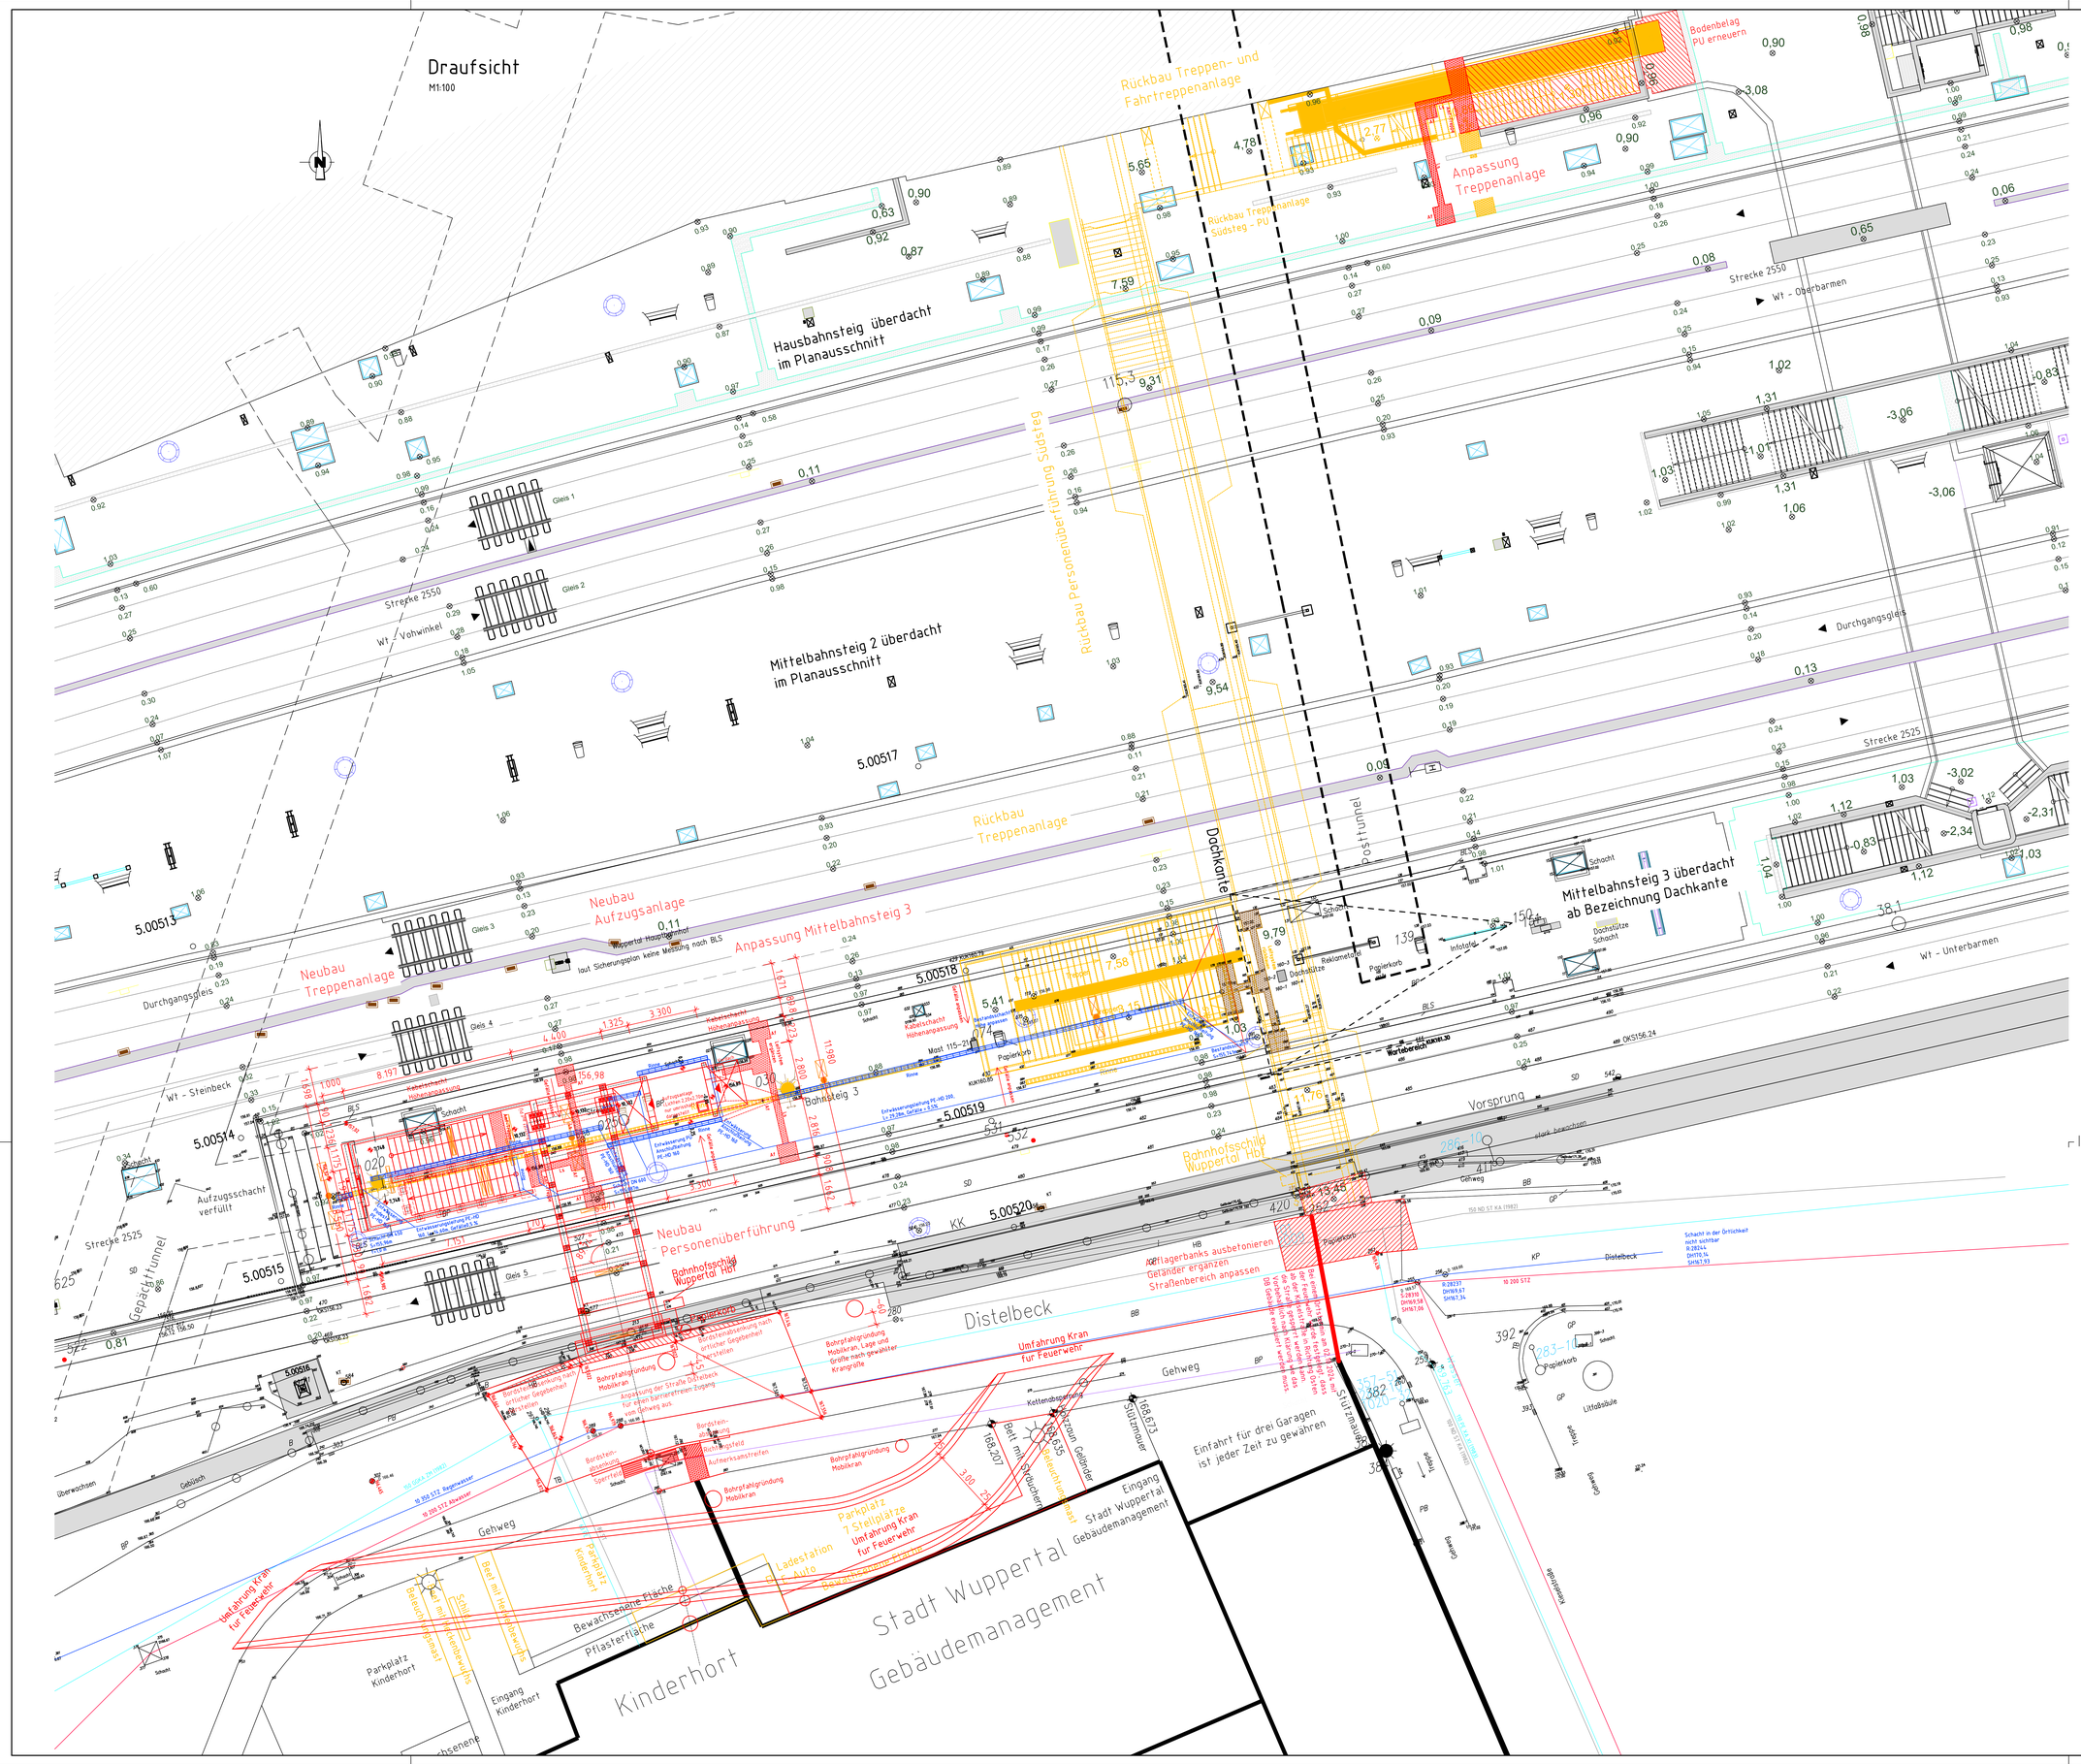
Draufsicht
M1:100
Rückbau Treppen- und Fahrtreppenanlage
Bodenbelag PU erneuern
Anpassung Treppenanlage
Rückbau Treppenanlage Südsteg - PU
Hausbahnsteig überdacht im Planausschnitt
Mittelbahnsteig 2 überdacht im Planausschnitt
Rückbau Personenüberführung Südsteg
Strecke 2550
Wt - Vohwinkel
Wt - Oberbarmen
Durchgangsgleis
Strecke 2525
Rückbau Treppenanlage
Dachkante
Postitunnel
Mittelbahnsteig 3 überdacht ab Bezeichnung Dachkante
Neubau Aufzugsanlage
Anpassung Mittelbahnsteig 3
Neubau Treppenanlage
Wt - Steinbeck
Wt - Unterbarmen
Bahnsteig 3
Vorsprung
Aufzugsschacht verfüllt
Gepäcktunnel
Neubau Personenüberführung
Bahnhofsschild Wuppertal Hbf
Distelbeck
Gehweg
Umfahrung Kran für Feuerwehr
Einfahrt für drei Garagen ist jeder Zeit zu gewähren
Eingang Stadt Wuppertal Gebäudemanagement
Stadt Wuppertal
Gebäudemanagement
Kinderhort
Parkplatz Kinderhort
Eingang Kinderhort
Bewachsene Fläche
Pflasterfläche
Ladestation Auto
Parkplatz 7 Stellplätze Umfahrung Kran für Feuerwehr
Bauzaun Geländer
Bett mit Büchern
Bauzaunhinterkante
Sturzmauer
Einfahrt für drei Garagen ist jeder Zeit zu gewähren
Kantenstraße
Litfaßsäule
Papierkorb
Infotafel
Reklametafel
Dachsitze
Schacht
Gleis 1
Gleis 2
Gleis 3
Gleis 4
Gleis 5
Mast 115-21
Bahnhofsschild Wuppertal Hbf
Hinweis Kranbetrieb
Hinweis Kranbetrieb
Hinweis Kranbetrieb