



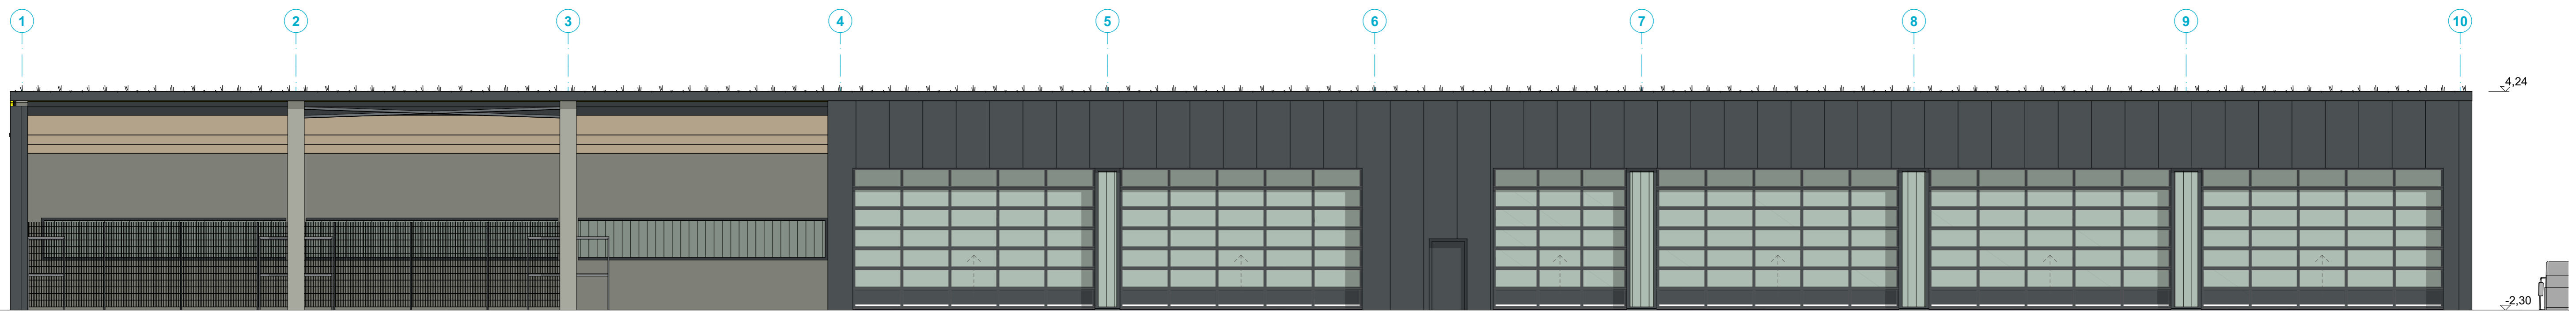


Ansicht Nord-Ost




Ansicht Süd-West

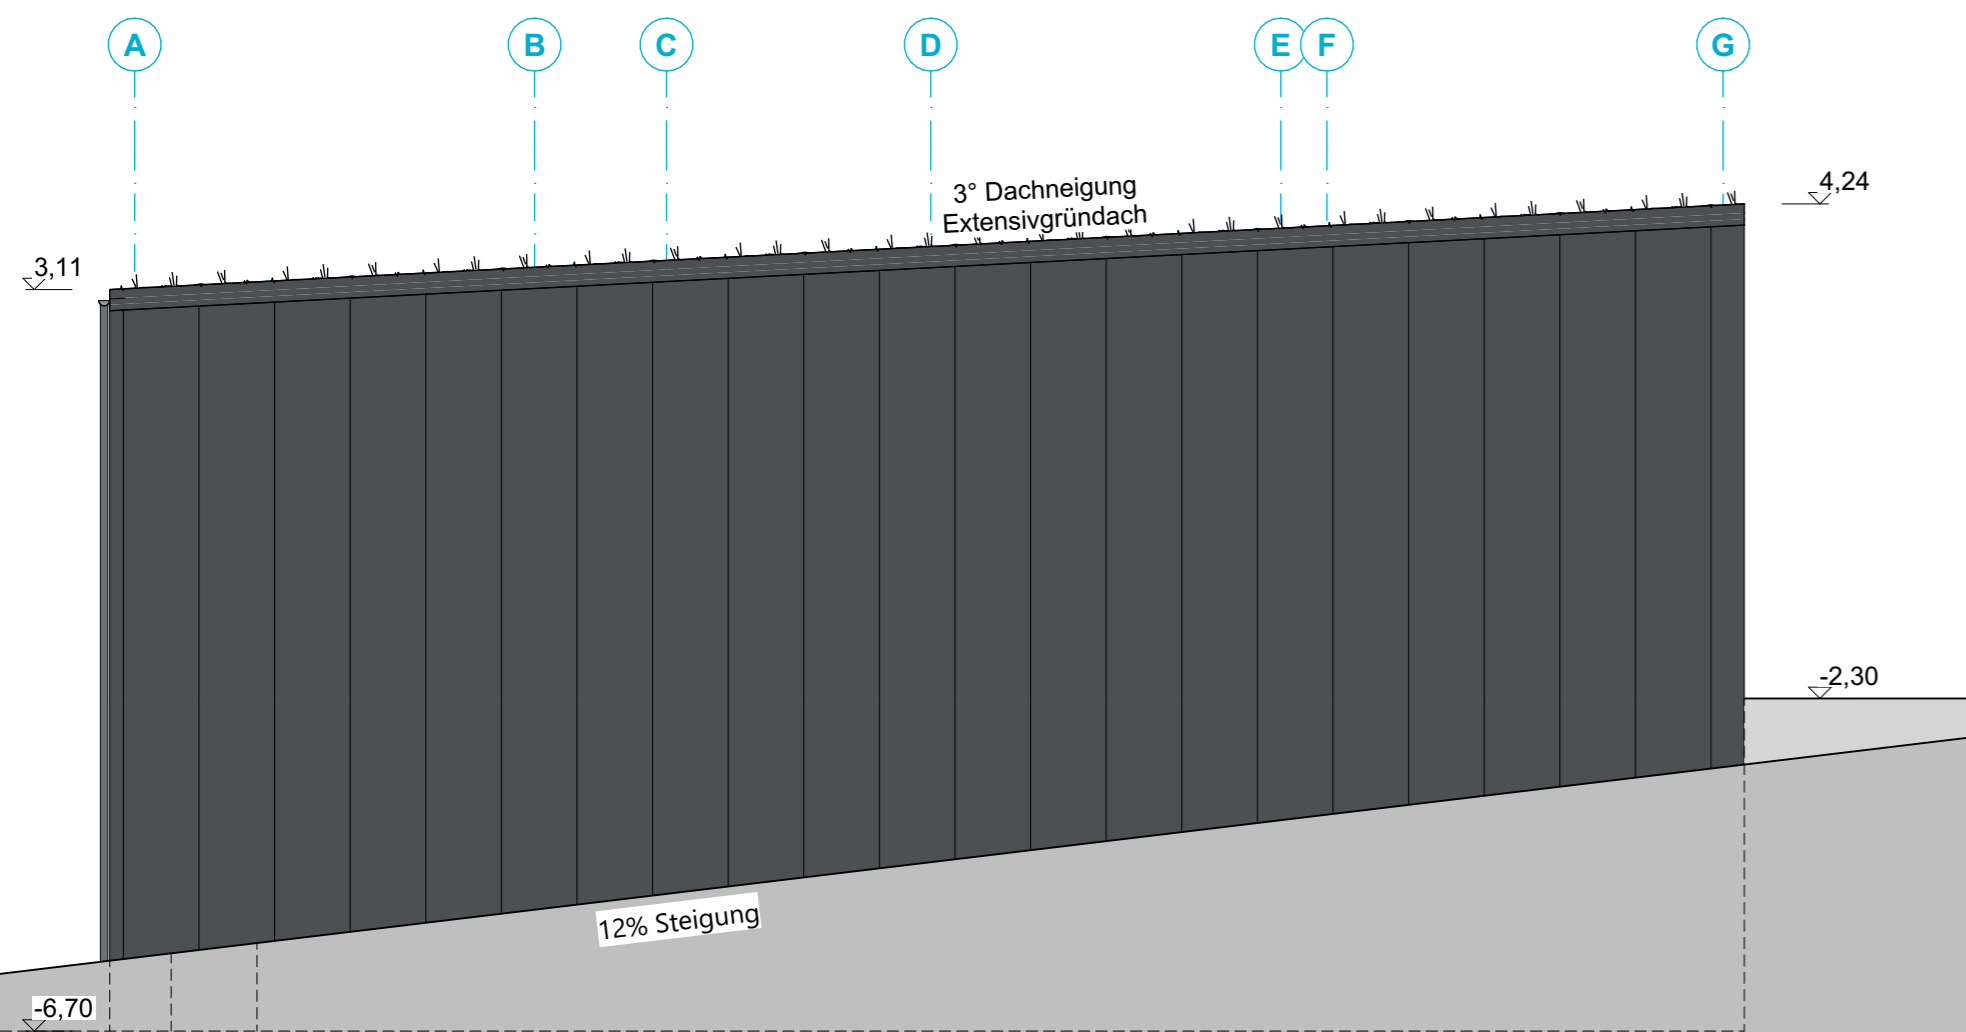

Ansicht Nord-West

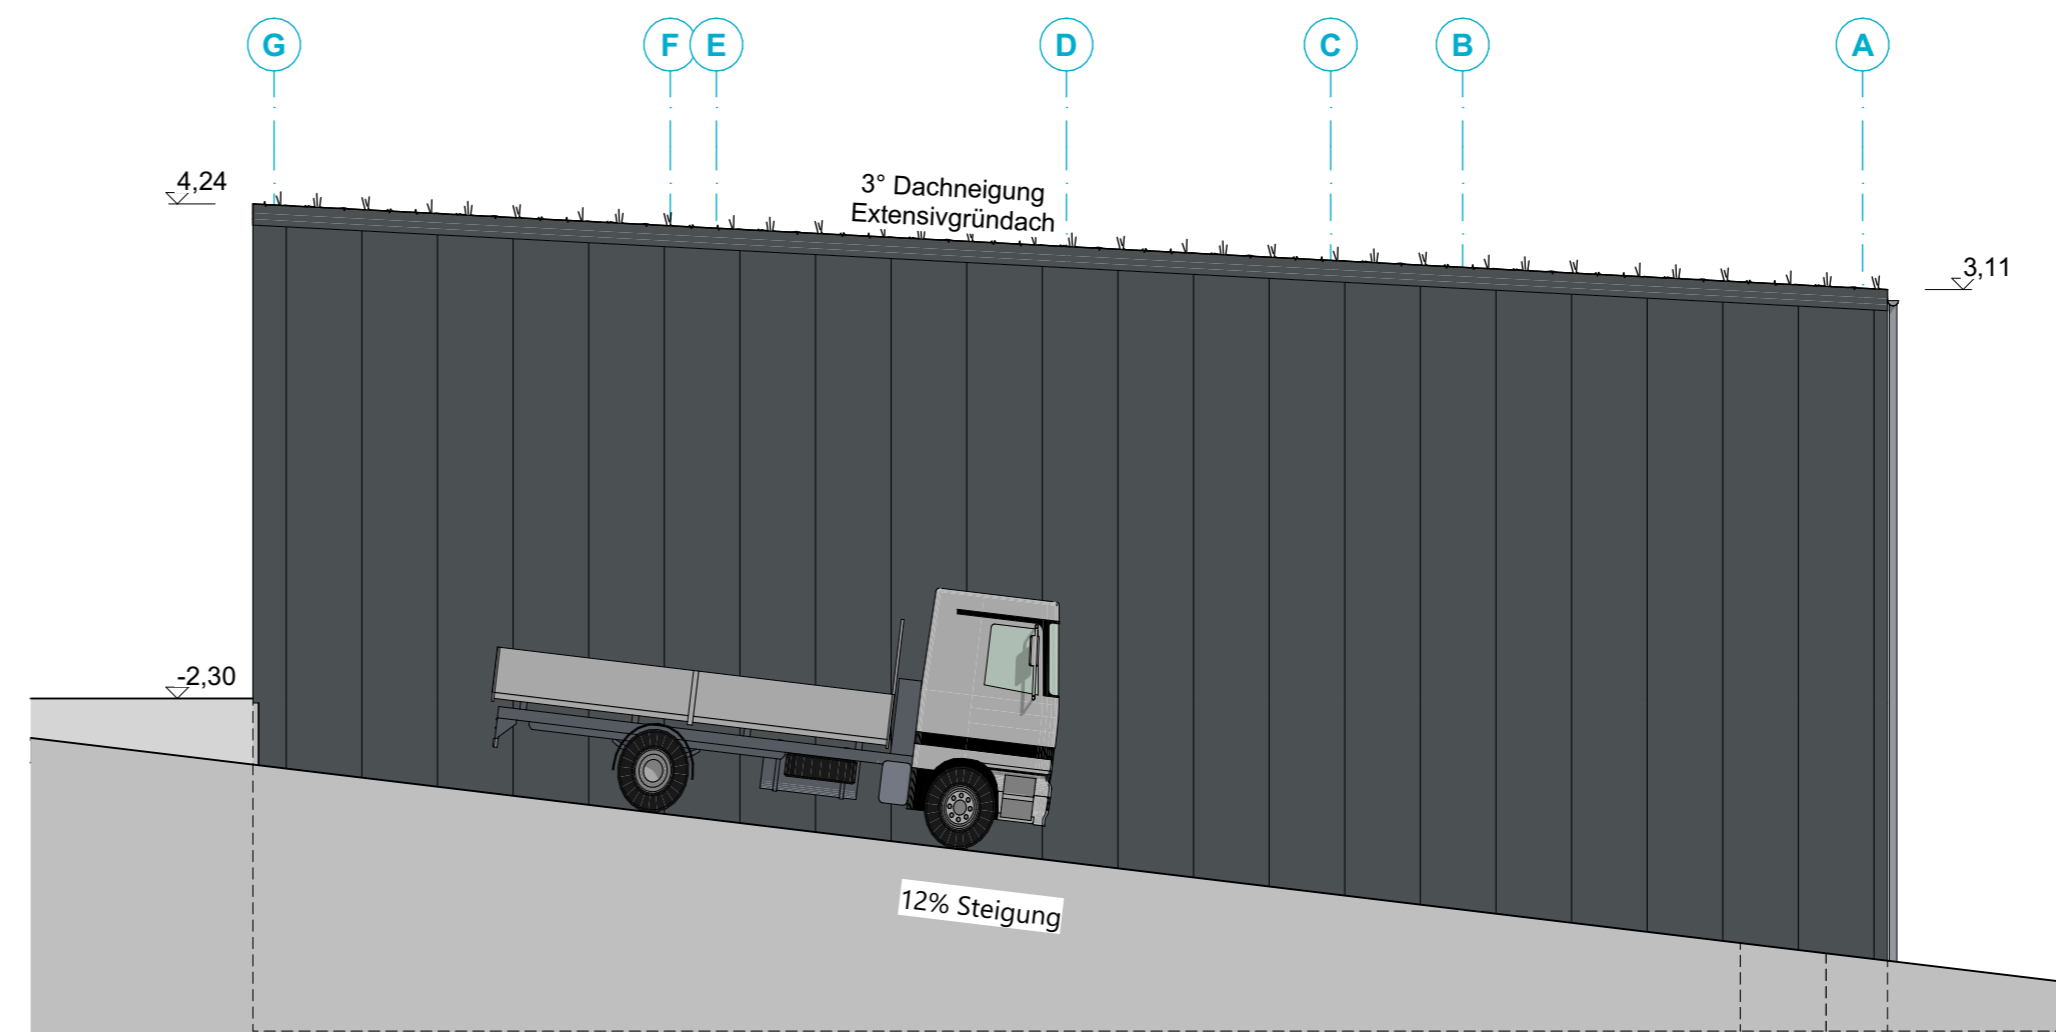

Ansicht Süd-Ost

a		04.12.2023	Treppe entfällt	hbc		
Index	Datum	Änderung		grc		
				GENEHMIGUNGSPLANUNG		
Projekt: Neubau Betriebshof Wuppertal Giebel 46, 42115 Wuppertal				S15100		
Planinhalt: FL_ Fahrzeug- u. Lagerhalle Ansicht NO, Ansicht SW, Ansicht NW, Ansicht SO						
Entwurfsverfasser: S3 Sasse + Sasse GmbH Beratungs-Ingenieure + Architekten Hafervende 7 28357 Bremen Tel.: 0421 - 207580 E-Mail: info@s3-bremen.de						
Datum		Unterschrift				
Produktmanager		Datum				
Datum		Unterschrift				
Datum	Maßstab	Beibl.	Blattgröße	Kostennummer	Datenname	Blatt-Nr.
10.10.2023	1:100	hbc	860x600 cm	V15521801	M-18-00030_a_231205_FL_AA_G_230	230