




Ansicht Nord-Ost

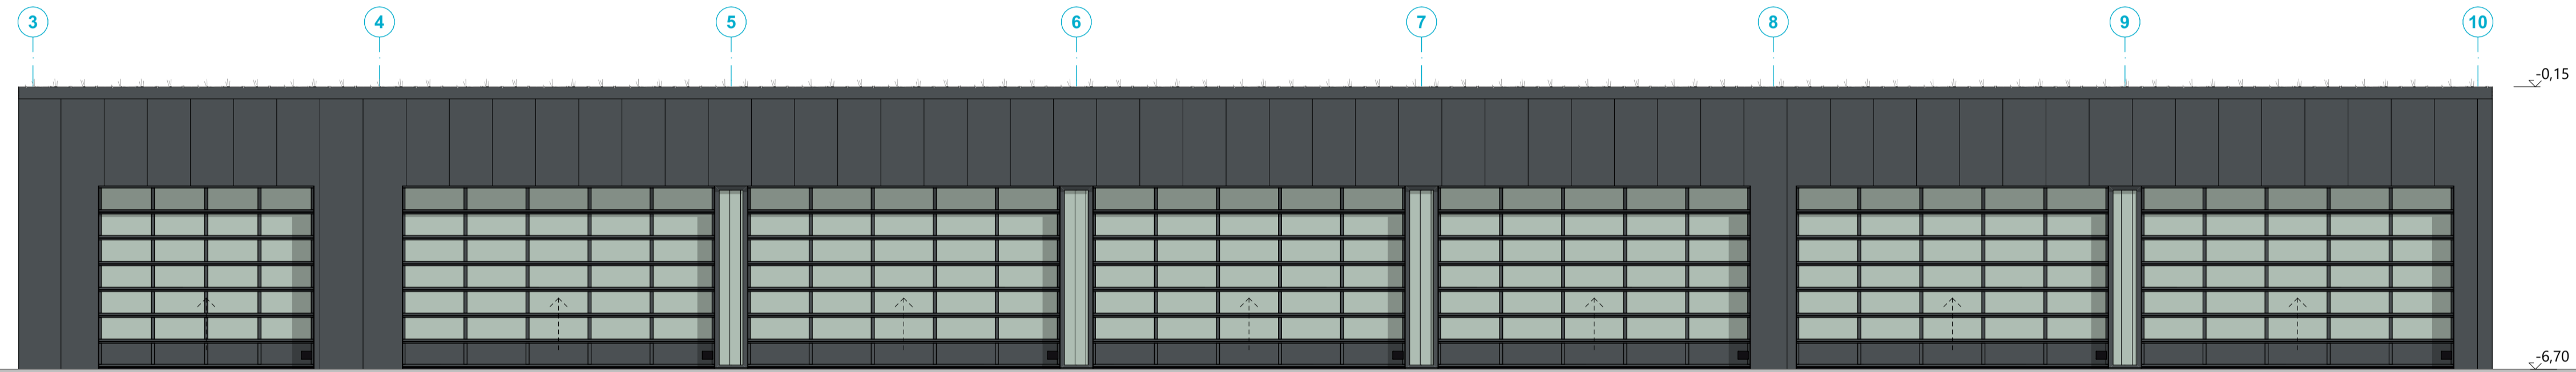

Ansicht Süd-West

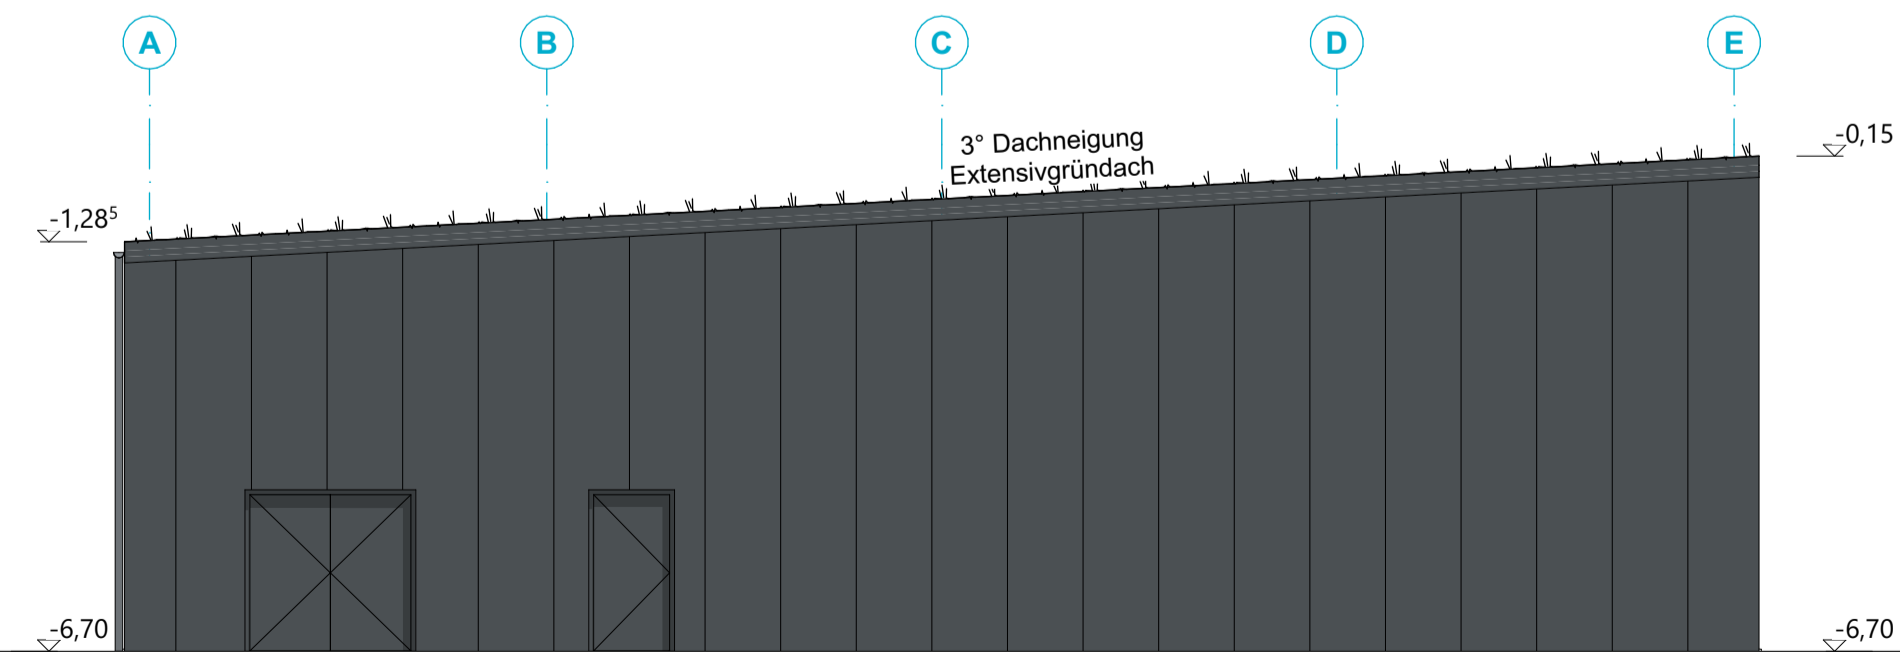


Ansicht Nord-West

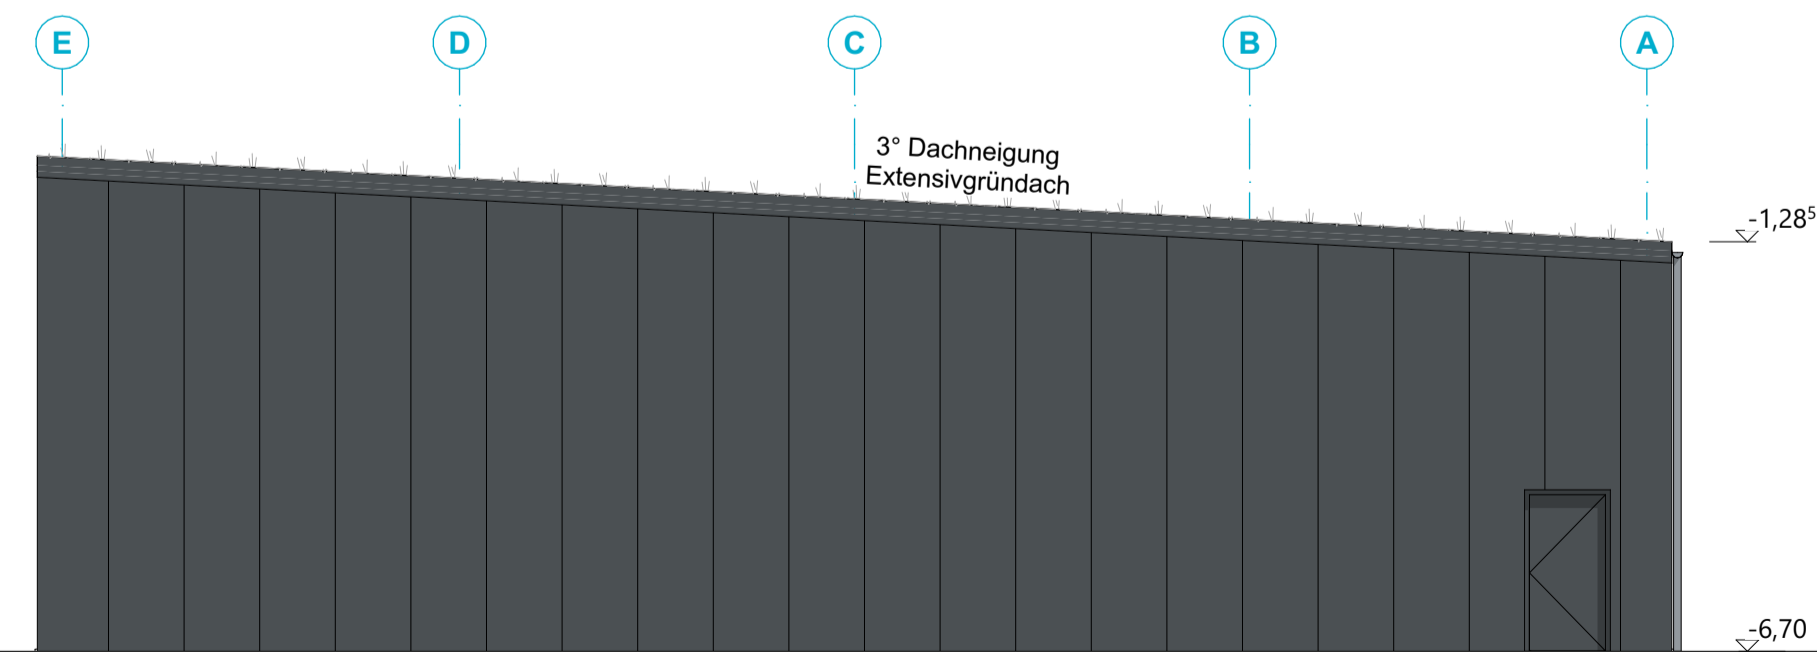


Ansicht Süd-Ost

Index	Datum	Änderung	gez.

 <p>GMW Gebäudemanagement der Stadt Wuppertal</p> <p>Lise-Meitner-Str. 15-25 42119 Wuppertal</p>	GENEHMIGUNGSPLANUNG	

Projekt	Neubau Betriebshof Wuppertal Giebel 46, 42115 Wuppertal	S15100
---------	--	--------

Planimittel	WF_ Wasch- u. Fahrzeughalle Ansicht NW, Ansicht NO, Ansicht SW, Ansicht SO
-------------	--

Entwurfverfasser	 Sasse + Sasse GmbH Beratende Ingenieure + Architekten Hafenwende 7 28357 Bremen Tel.: 0421 - 207580 E-Mail: info@s3-bremen.de		
Datum			
Produktmanager			
Datum			

Datum	Maßstab	Bearb.	Blattgröße	Kostennummer	Dateiname	Blatt-Nr.
10.10.2023	1:100	hbc	860x600 cm	V15521801	M-18-00030_231204_WF_AA_A_330	330