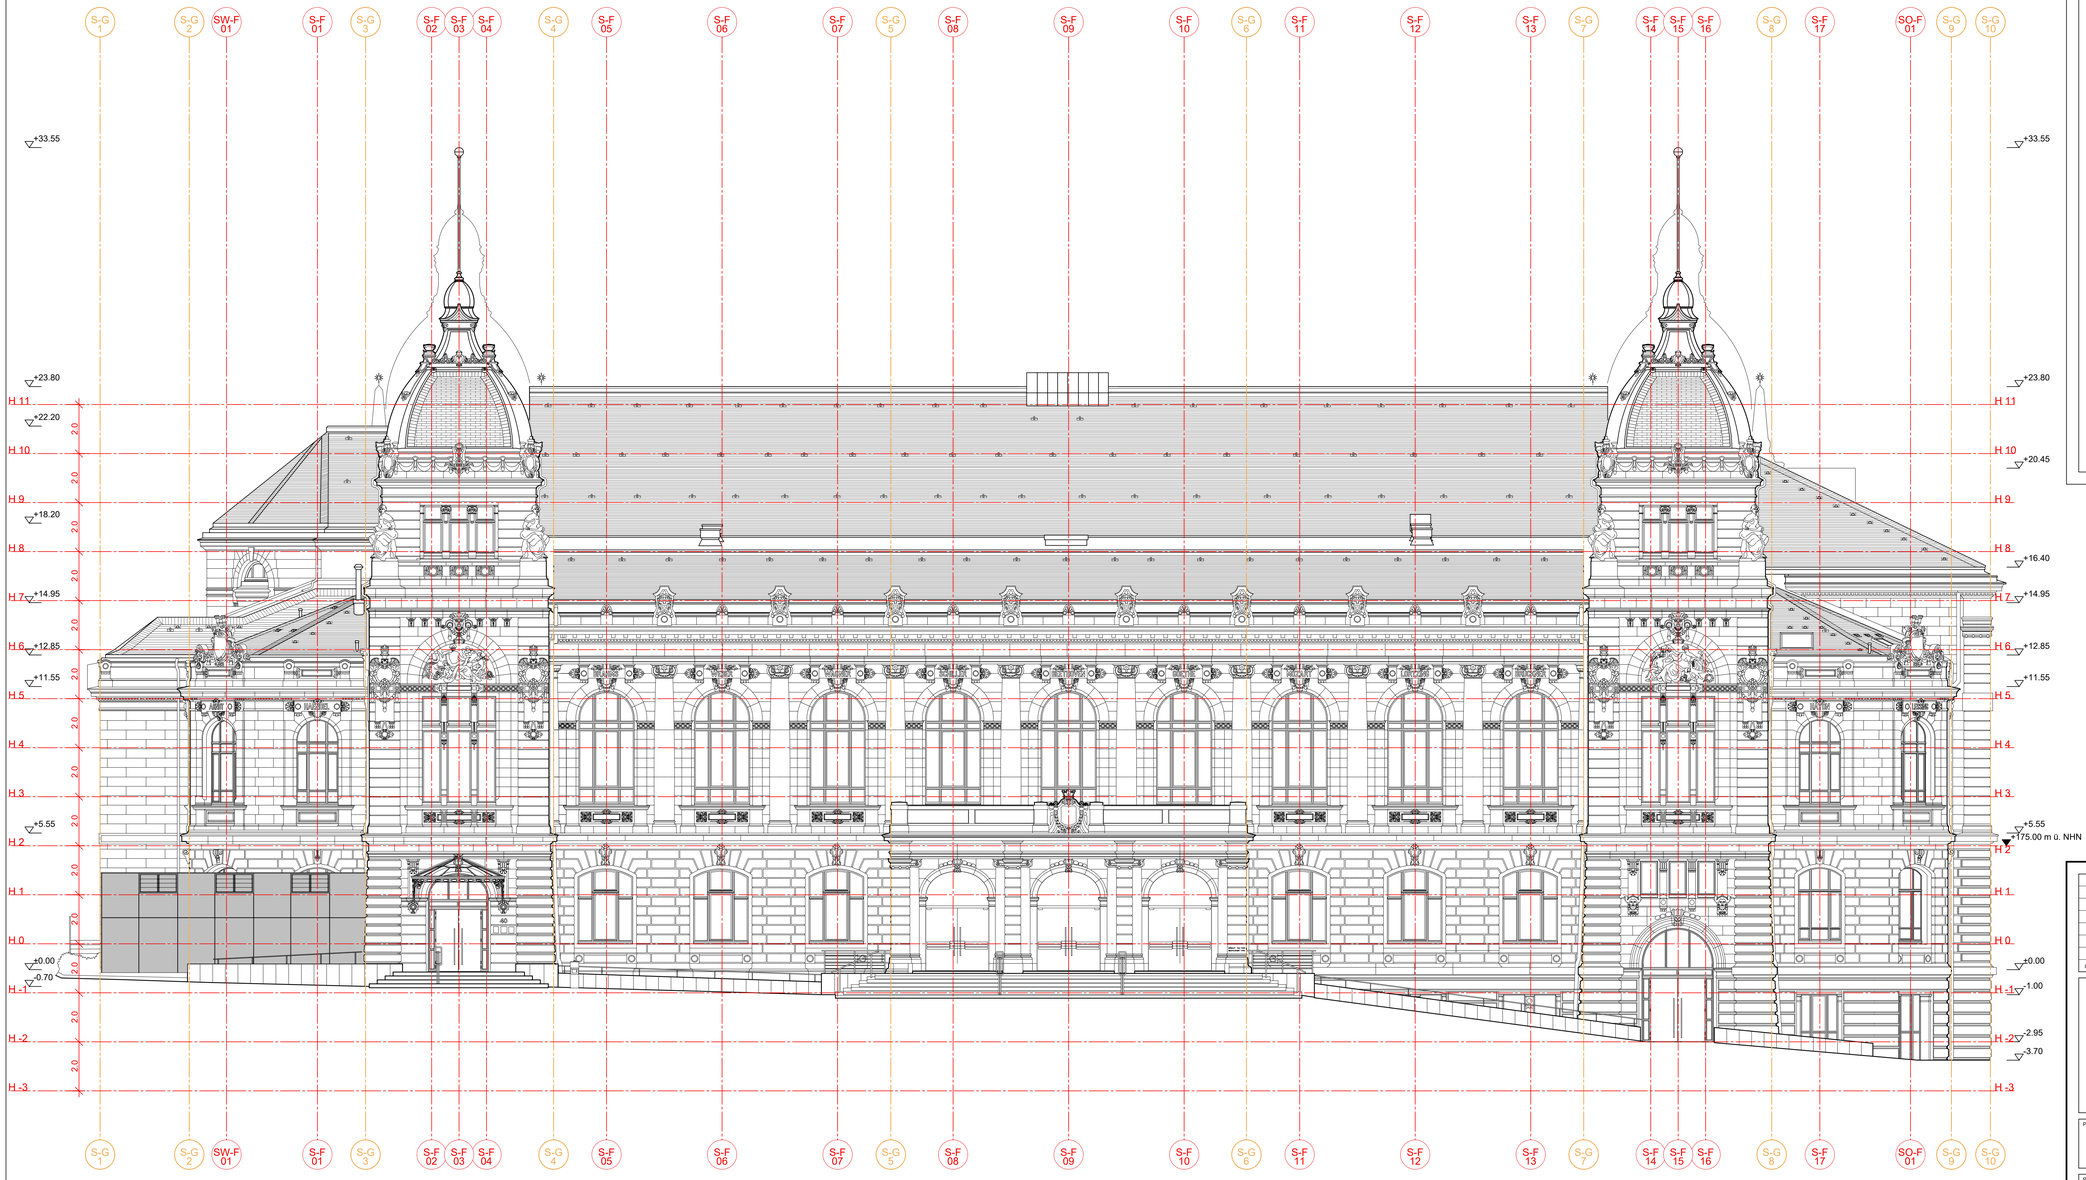


Legende:

G = Gebäudekanten-Achse
F = Fenster- / Tür-Achse
H = Horizontal-Achse

S = Südfassade
N = Nordfassade
O = Ostfassade
W = Westfassade

N-G 1 = Gebäudekanten-Achse

N-F 01 = Fenster- / Tür-Achse

H 1 = Horizontal-Achse

Index	Datum	Änderung	gez.

GMW Gebäudemanagement der Stadt Wuppertal
Müngstener Str. 10 42285 Wuppertal

Projekt
Historische Stadthalle
Johannisberg 40, 42103 Wuppertal
Gemarkung Elberfeld Flur 335 Flurstück 48

Planinhalt
Ansicht Süd / Achsen

Entwurfsverfasser
Architekten Hebgen GmbH
Varziner Straße 82, 47138 Duisburg
Tel.: 0203-4106895, Fax: 0203-4106896

Datum Unterschrift Stempel

Produktmanager
Datum Unterschrift

Datum	Maßstab	Bearb	Blattgröße	Kostensammler	Dateiname	Blatt-Nr
16.10.17	1:100	co	594 x 1051		M-14-00116_171016_1164_AVA_S_Ansicht Süd	1