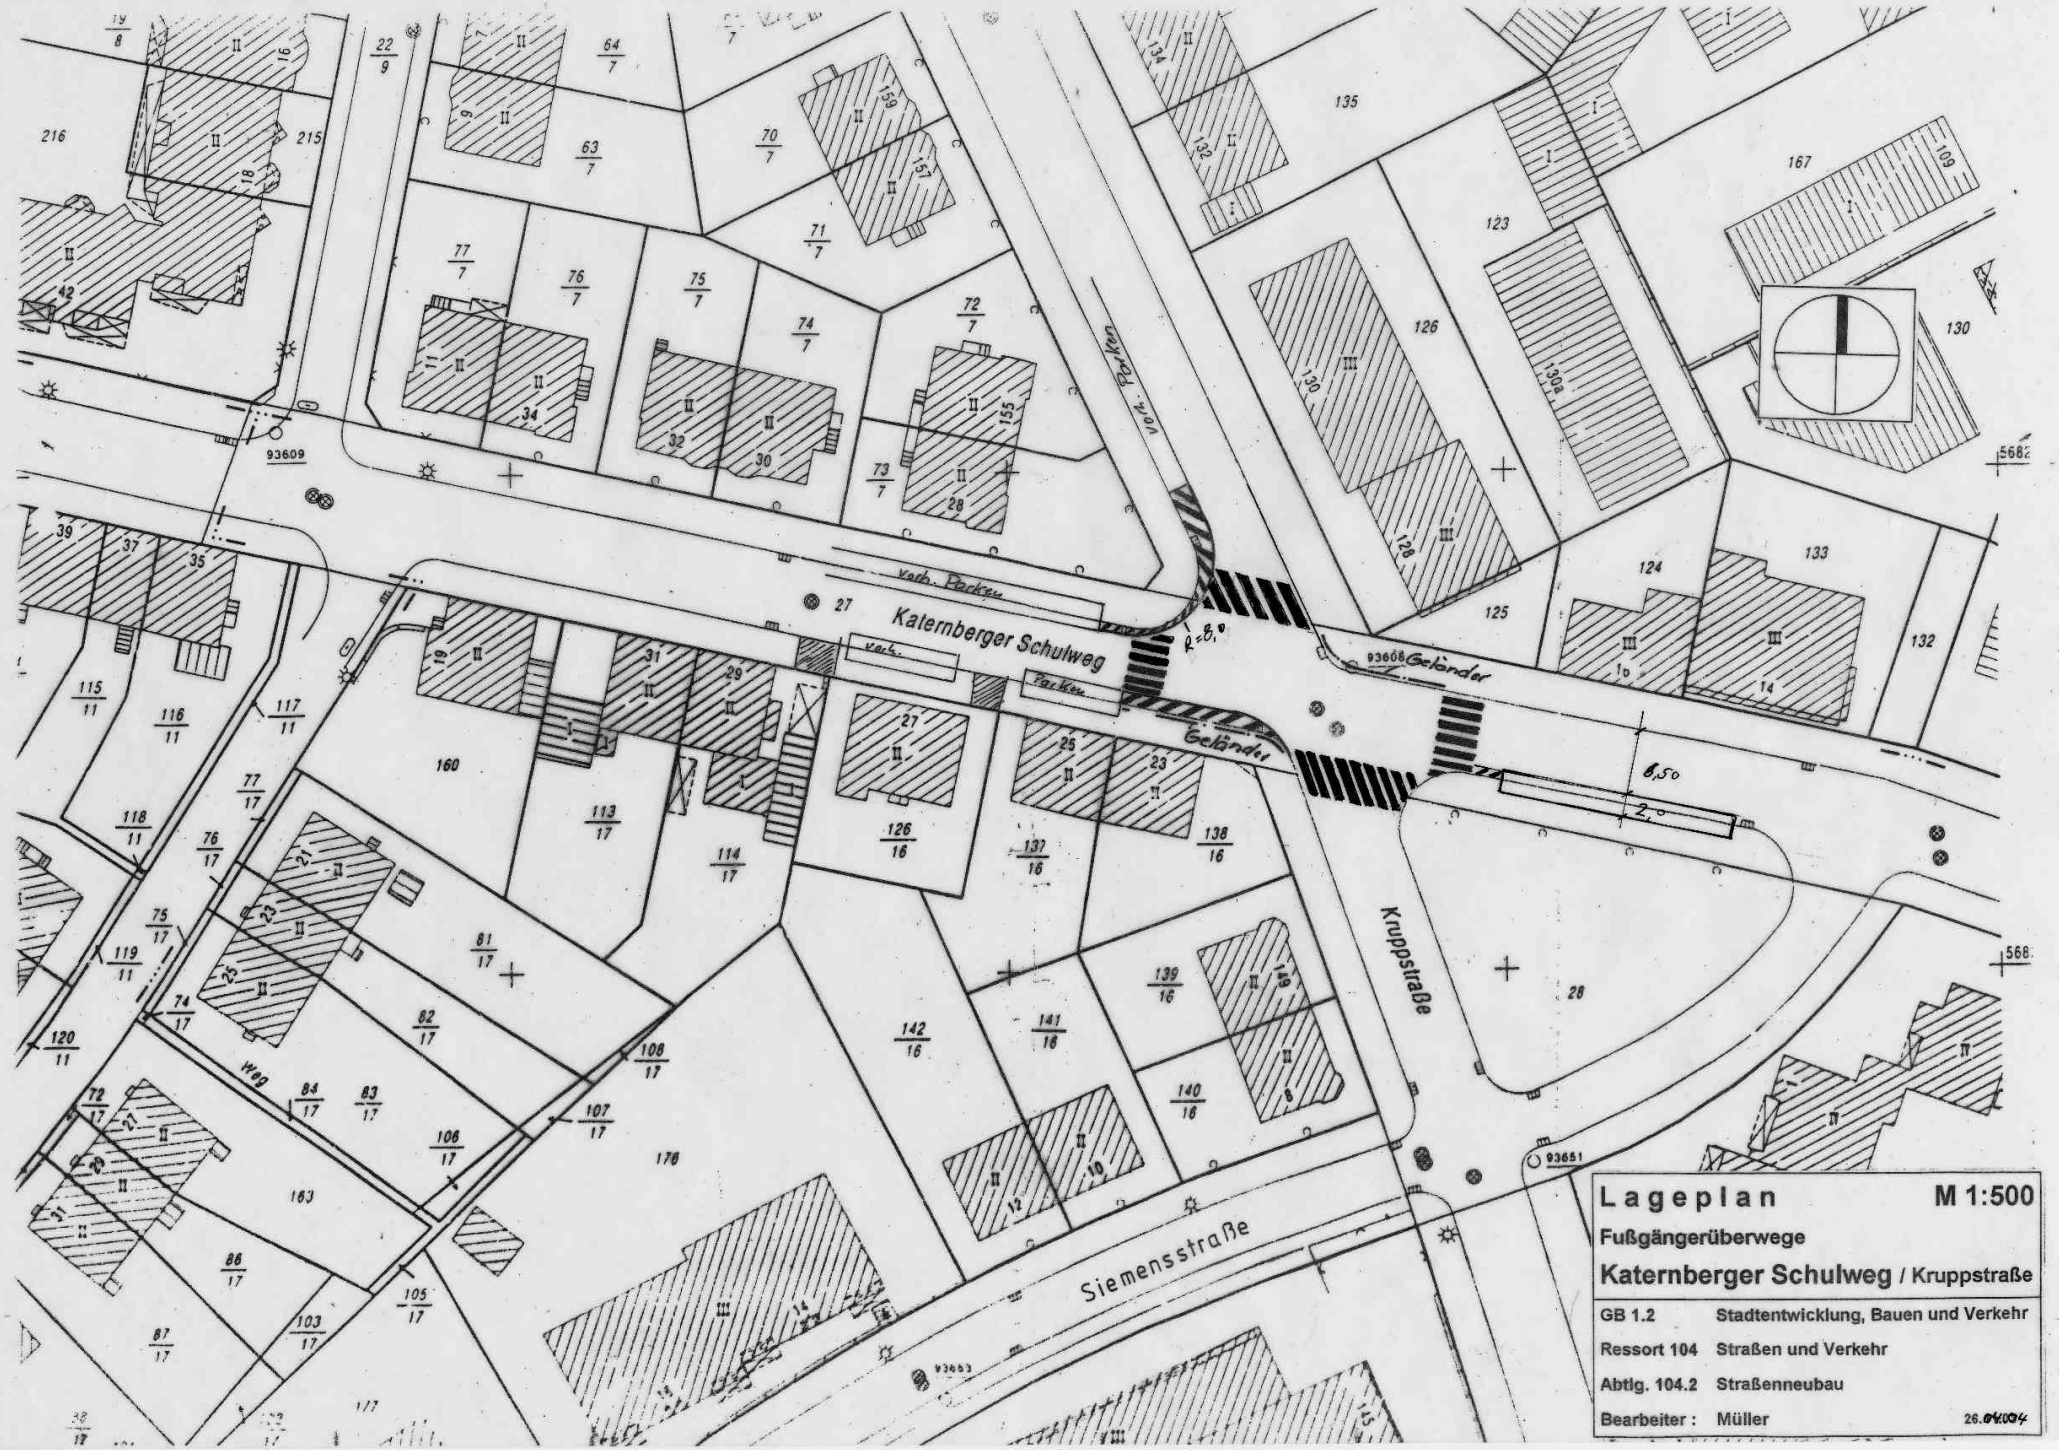
Katernberger Schulweg
Kruppstraße
Siemensstraße
Weg
Parken
Geländer
R=8,0
8,50
2,0
93609
93608
93651
93653
Lageplan
M 1:500
Fußgängerüberwege
Katernberger Schulweg / Kruppstraße
GB 1.2 Stadtentwicklung, Bauen und Verkehr
Ressort 104 Straßen und Verkehr
Abtlg. 104.2 Straßenneubau
Bearbeiter : Müller
26.04.04