


Nordansicht

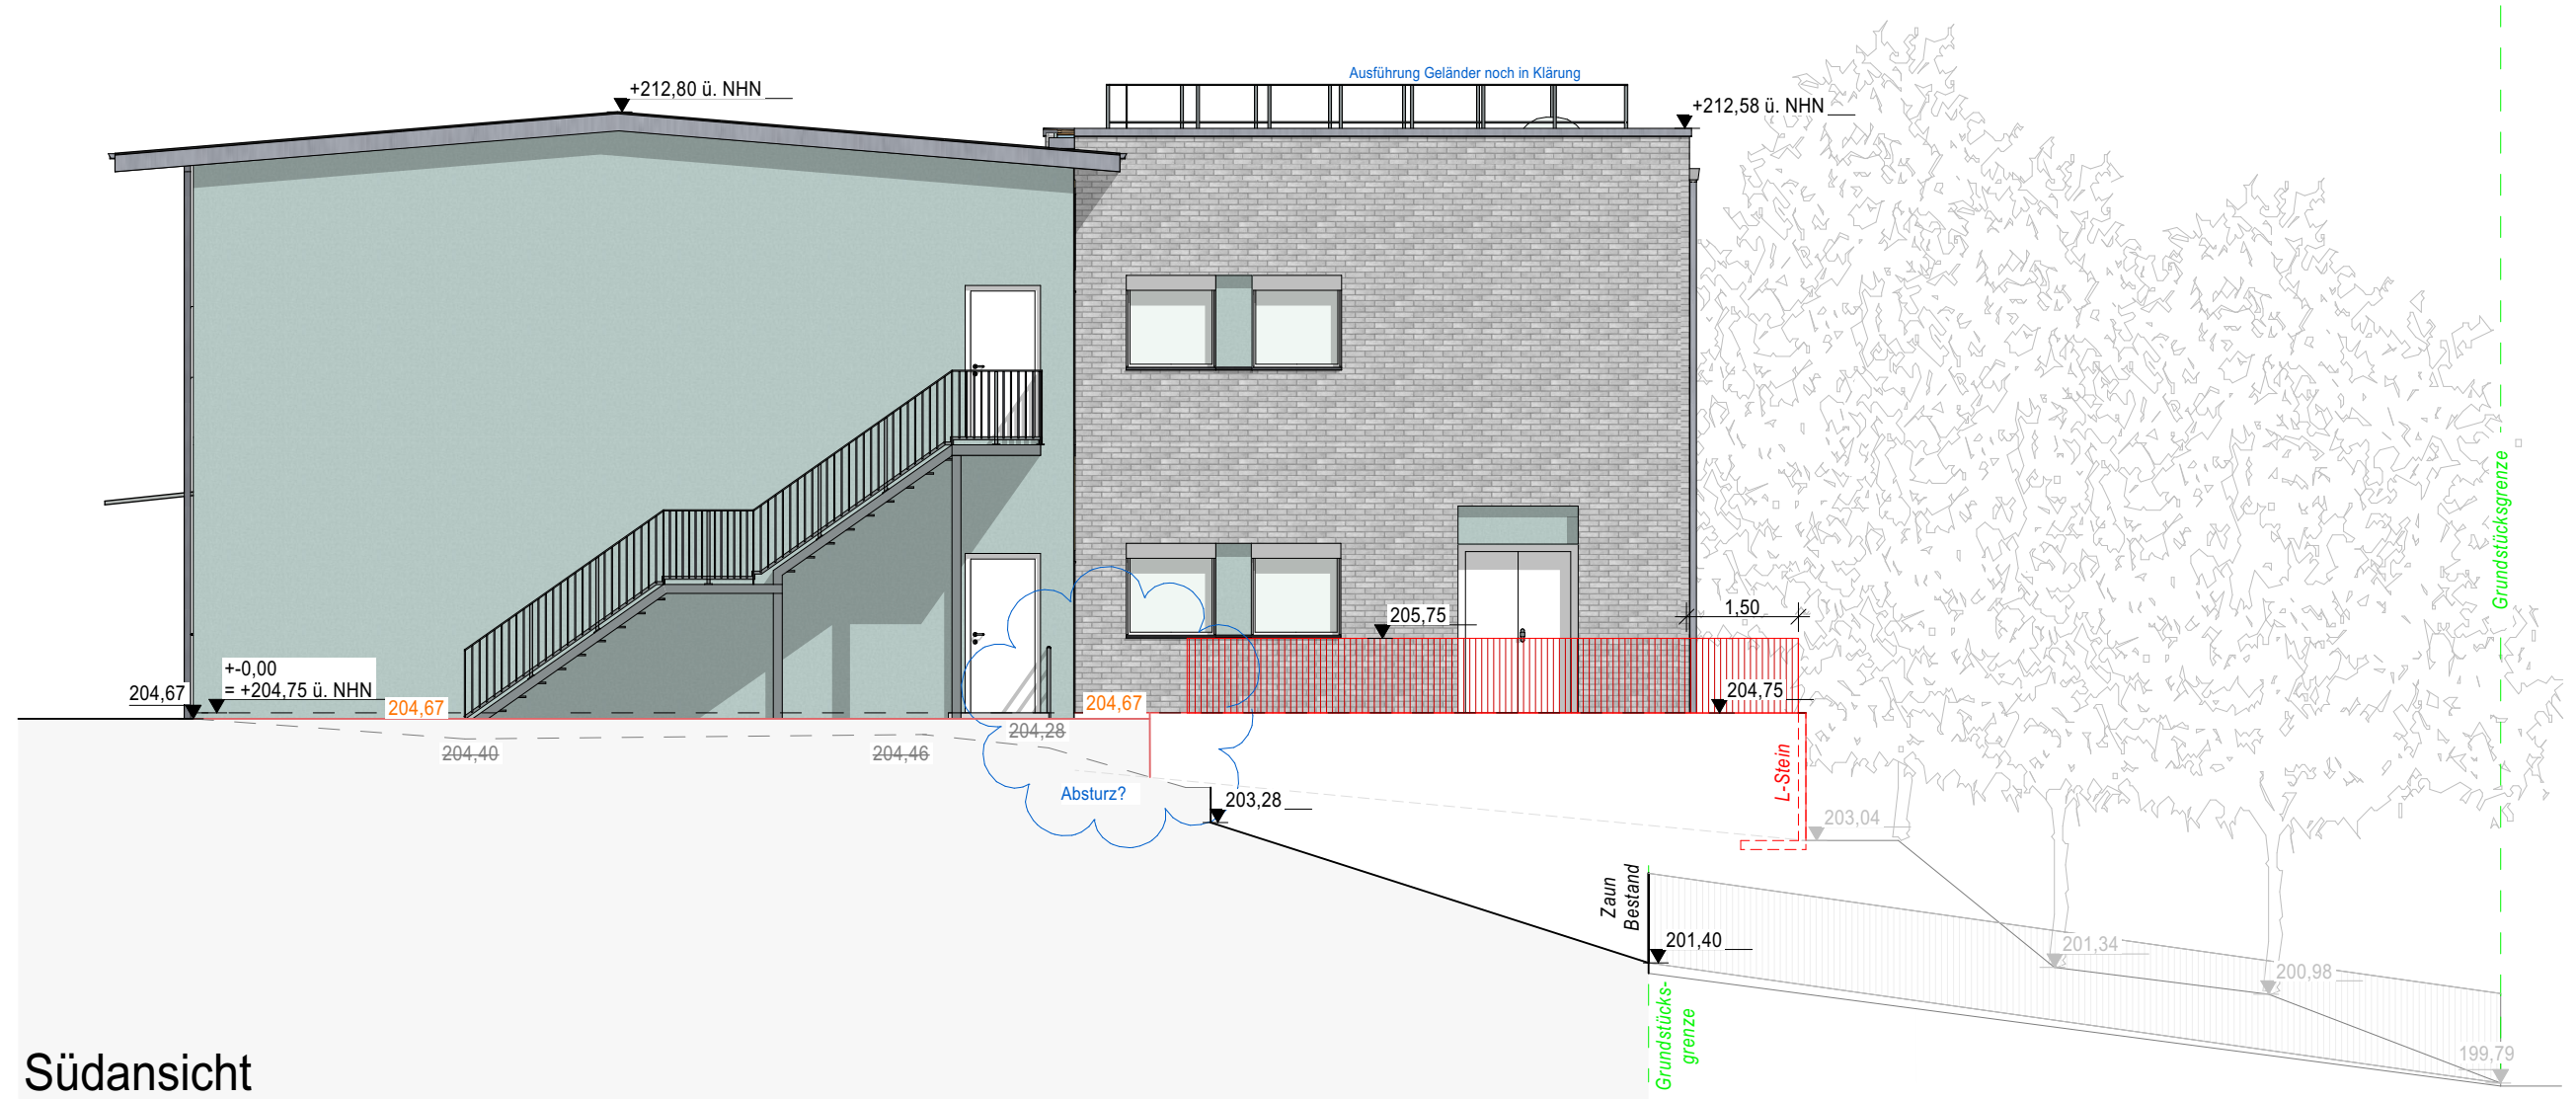

Südansicht

Legende Brandschutz			
FB	Feuerbeständige Wand (F90)		
FH	Feuerhemmende Wand (F30)		
	Hauptgang, lichte Breite min. 1,20m		
T30	Brandschutztür feuerhemmend (T30)		
FSAB	Fahrschachtabschluss nach DIN 4102 Teil 5 oder gleichwertig		
dss	dicht- und selbstschließende Tür		
RS	Rauchschtütztür nach DIN 18095		
Legende			
Bestand	Neu zu errichtende Bauteile		
Abbruch			
BE	Bodeneinlauf		
BRH	Brüstungshöhe ab OKFF		
OKFF	Oberkante Fertigfußboden		
OKFR	Oberkante Rohfußboden		
RH	Raumhöhe		
ST	Stütz/Stiel		
STG	Steigung		

Index	Datum	Änderung	gez.
C	22.12.2025	Übernahme Planung Außenanlagen; Tür zu Lüftung zweiflüglig	NK
B	08.12.2025	Anpassung Dämmstärken an Vorgaben Wärmeschutz, Anpassung Bauteilstärken an Vorgaben Statik, Verschieben der Achsen A+F+1+3, Anpassung Attikahöhe, Ergänzung Umlauf Außenanlagen, Anpassung Fensterhöhen EG, Trennung Layout Ansichten (Ost+West sowie Nord+Süd)	NK
A	29.10.2025	Anpassung Fensterhöhe Südansicht von 1,90 m auf 1,30 m aufgrund Wärmeschutznachweis	AG

GMW
Gebäudemanagement
der Stadt Wuppertal

Lise-Meitner-Straße 15-25, 42119 Wuppertal

Projekt
GGG Hammesberger Weg - OGS Ausbau
 Hammesberger Weg 26, 42289 Wuppertal
 Gemarkung Ronsdorf, Flur 1, Flurstück 1434

Planinhalt
ENTWURF
 Ansicht Nord + Süd

Entwurfsverfasser
 büro 360°,
 Stephan Müller, Marek Lehnort PartGmbH
 Geschäftsleitung
 Dipl.-Ing. Marek Lehnort, Dipl.-Ing. Stephan Müller, M.Sc. Katarzyna Socha
 Friedrich-Engels-Allee 160, 42285 Wuppertal
 Tel. 0202-946495-0, Fax 0202-946495-15

Datum _____ Unterschrift _____ Stempel _____

Produktmanager
 Anke Heinemann
 Datum _____ Unterschrift _____

Datum	Maßstab	Bearb.	Blattgröße	Kostensammler	Dateiname	Blatt-Nr.
26.09.25	1:100	AG	690,0x350,0/üA2	I42132501	M-25-00009_251222_c_4213_AEA_N-S	005a