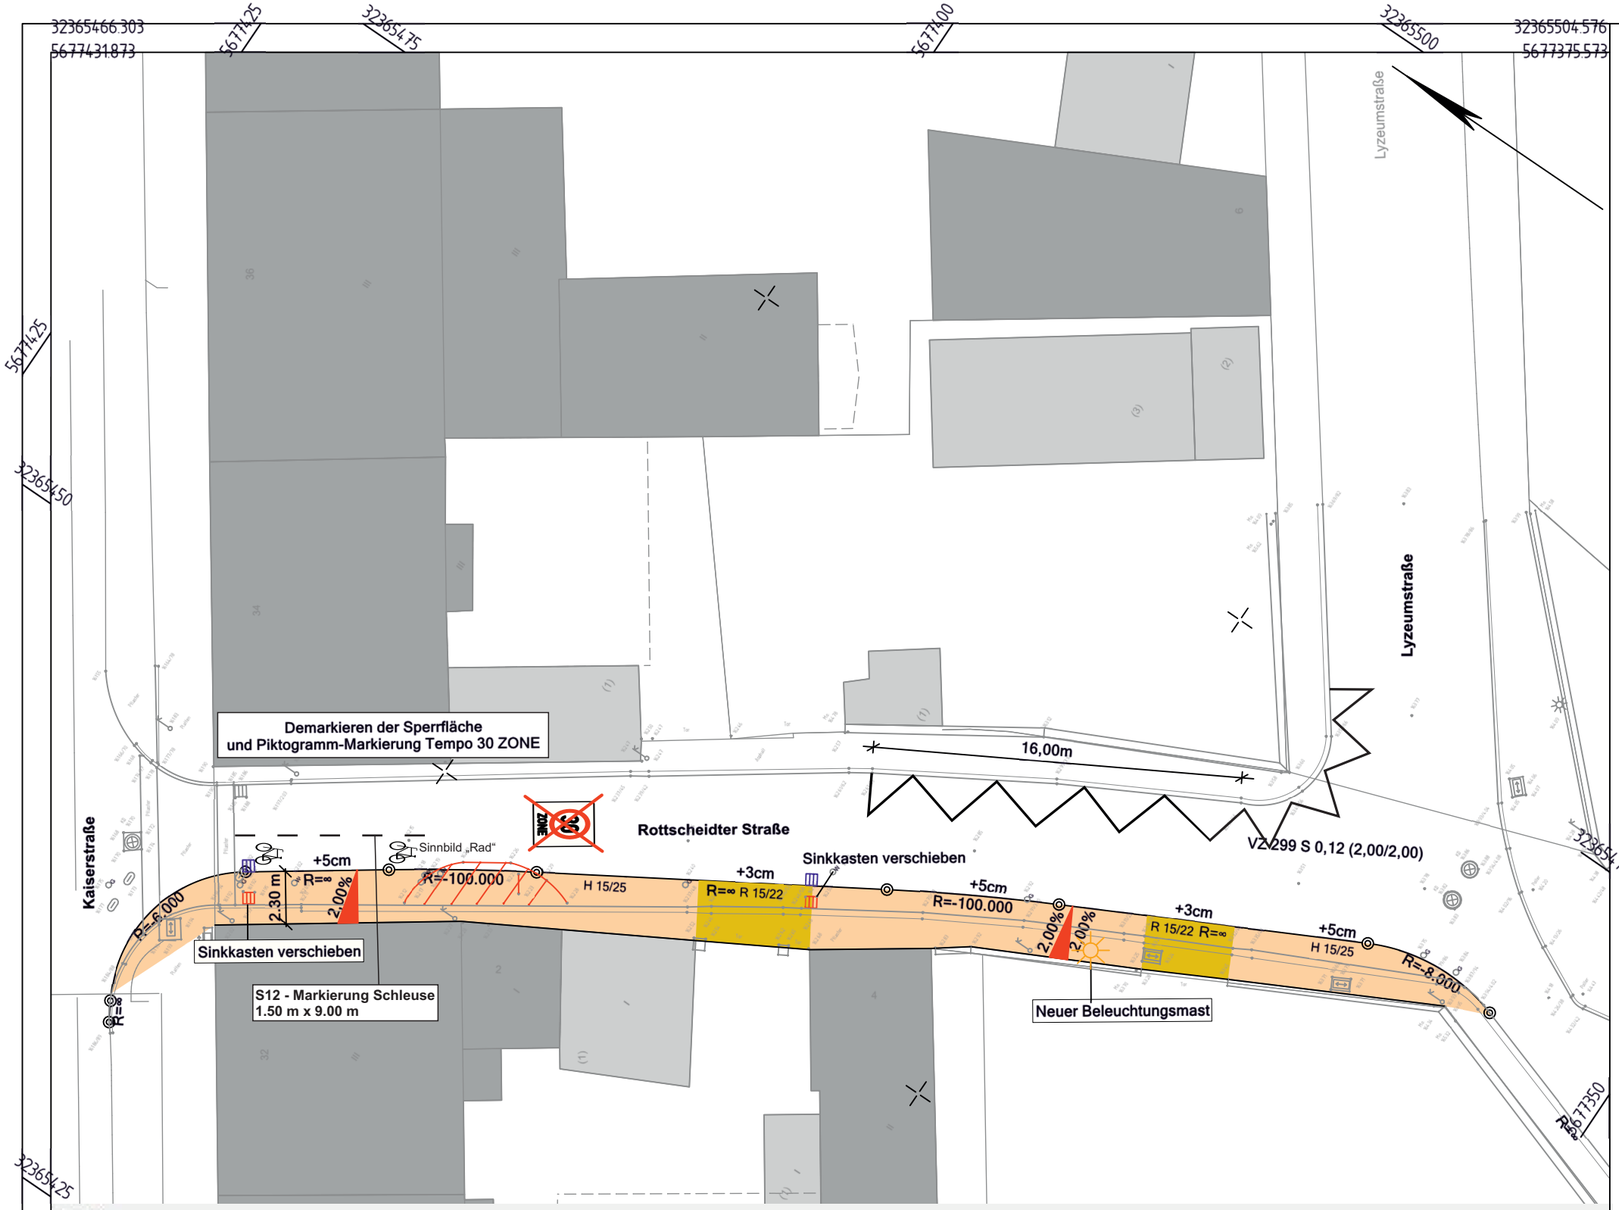

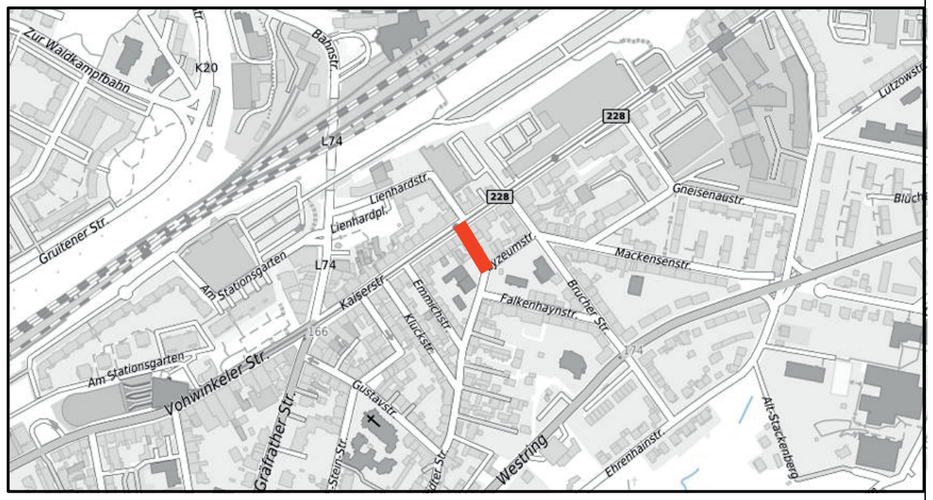

Index	Änderung	Datum	erstellt	gesehen

Hauptpunktliste - Achse 3

Nr.	Typ	Station	Länge	Rechts	Hoch	Radius	Übergangsb...	Richtung
1	Gerade	0.00000	12.15428	32365463.20400	5677344.77800			19.95828
2	Radius	12.15428	6.28568	32365466.95230	5677356.33987	-8.00000		19.95828
3	Gerade	18.43996	13.59031	32365466.46677	5677362.44583			369.93846
4	Radius	32.03027	7.54471	32365460.28520	5677374.54892	-100.00000		369.93846
5	Gerade	39.57498	15.31900	32365456.60338	5677381.13222			365.13535
6	Radius	54.89398	6.45290	32365448.62702	5677394.21080	-100.00000		365.13535
7	Gerade	61.34688	6.26366	32365445.09173	5677399.60777			361.02731
8	Radius	67.61054	8.95211	32365441.49230	5677404.73392	-6.00000		361.02731
9	Gerade	76.56265	0.93907	32365433.53111	5677406.45249			266.04246
10	Ende	77.50172		32365432.72250	5677405.97500			266.04246

Bauherr:

Wuppertal

Ressort Straßen und Verkehr
Abteilung 104.5 - Straßen- und Verkehrsplanung
Stadt Wuppertal, Johannes-Rau-Platz 1, 42275 Wuppertal

bearbeitet/erstellt:
10.2025 / Schlieper

gesehen: ..... / Stüben-Lierzer

gesehen: ..... / Dr. Betz

Ausfertigung: (....)

Anlage: (....)

Geschäftsbereich 1 - Stadtentwicklung, Bauen und Mobilität
Ressort Straßen und Verkehr

Abteilung 104.5
Zur Ausführung genehmigt:

Wuppertal, den .....

Abteilung 104.11
Anordnungs-Nr.: .....
Die vorbezeichnete Maßnahme wird hiermit gem. § 45 (3) StVO angeordnet.
ich bitte die Maßnahme nach § 45 (5) StVO zu veranlassen.

an 104. .....
M.d.B. um Rückmeldung des Ausführungsdatums

Wuppertal, den .....

Abteilung 104.3

Wuppertal, den .....

Projekt:

Gehwegaufweitung Rottscheidter Straße

Planart:
Lageplan mit Absteckung

Maßstab:
1:250

Bemerkung:

Weitergabe sowie Vervielfältigung dieser Unterlage, Verwertung und Mitteilung Ihres Inhalts ist nicht gestattet, soweit nicht ausdrücklich zugestanden.
Zuwiderhandlungen verpflichten zu Schadenersatz.
Alle Rechte vorbehalten.

Geodätische Grundlagen:
Lagefestpunktfeld: ETRS89 / UTM
Höhenfestpunktfeld: NHN-Höhen 2016

Auftragsnummer 102.01

W-834/001