


32376945.154  
5681134.659

5681130  
05694EZE

5681135

32376966.4000  
56811888.7100

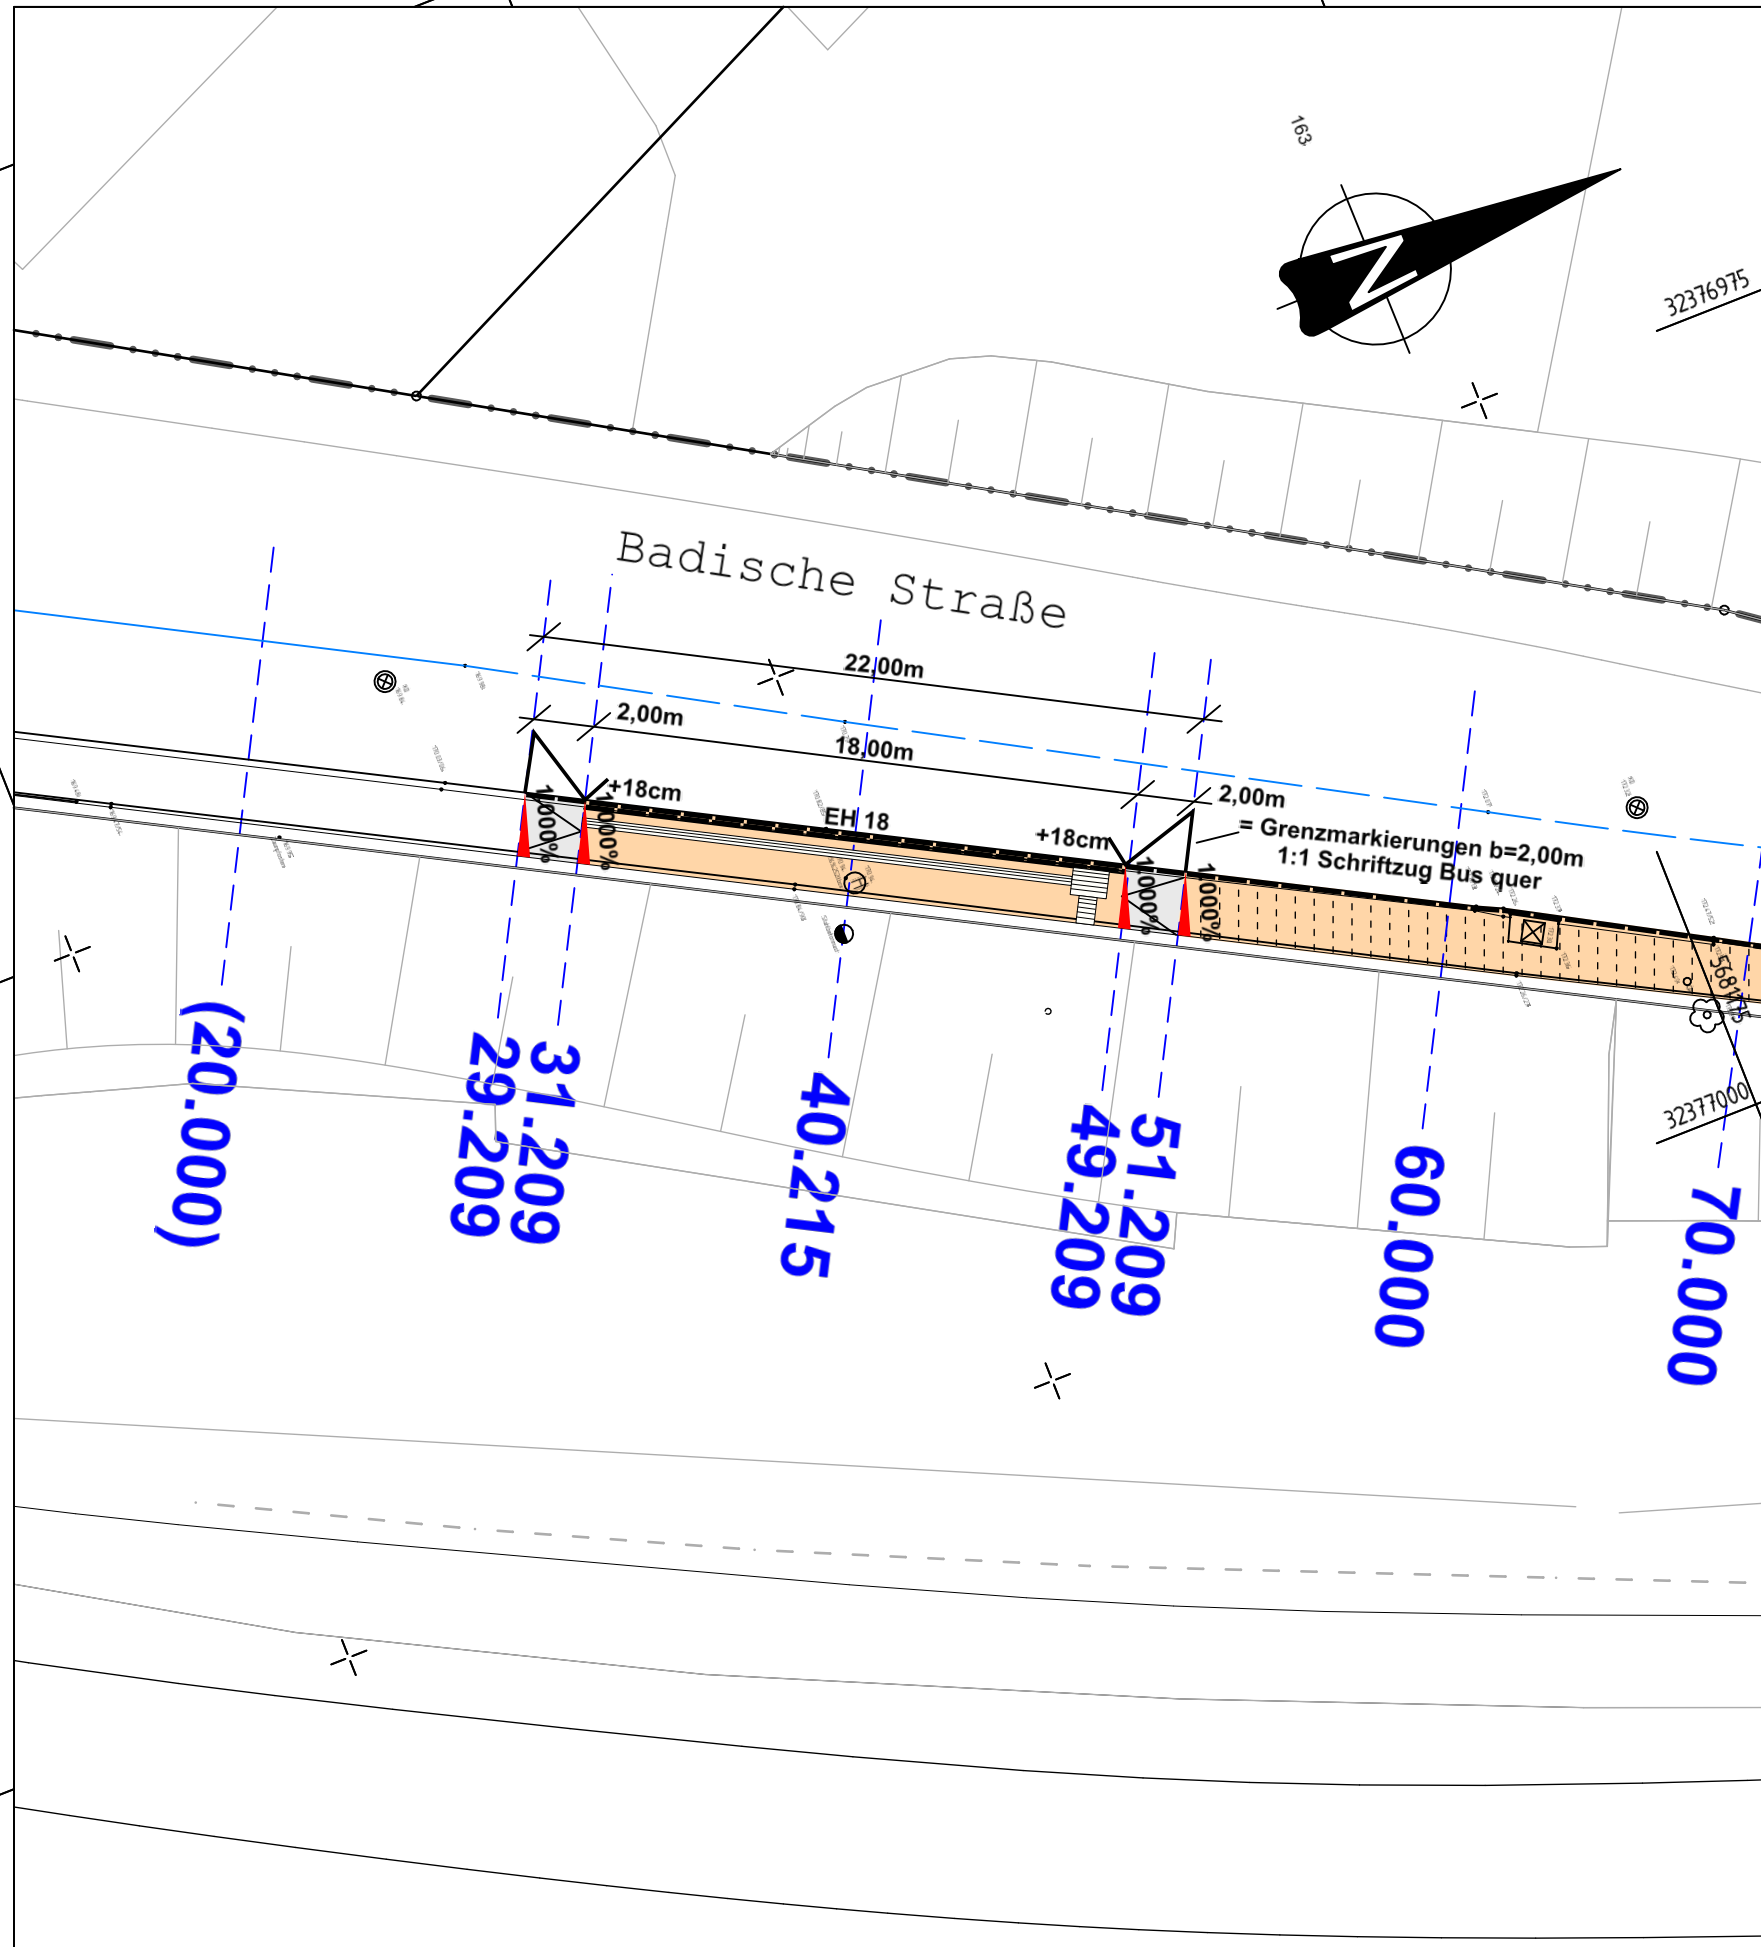

= Gehweg (Haltestelle) Pflaster

= Gehweg bituminös

= Rampen (Haltestelle)

= taktile Ausstattung der Haltestelle nach DIN

Index	Änderung	Datum	erstellt	gesehen

Bauherr:	bearbeitet/erstellt:
<b>Wuppertal</b>	07.2025 / Grothoff
Ressort Straßen und Verkehr Abteilung 104.5 - Straßen- und Verkehrsplanung Stadt Wuppertal, Johannes-Rau-Platz 1, 42275 Wuppertal	gesehen: / Dr. Betz

Ausfertigung: (...) Anlage: (...)

**Geschäftsbereich 1 - Stadtentwicklung, Bauen und Mobilität**  
**Ressort Straßen und Verkehr**

<b>Abteilung 104.5</b> Zur Ausführung genehmigt:	<b>Abteilung 104.11</b> Anordnungs-Nr.: ..... Die vorbezeichnete Maßnahme wird hiermit gem. § 45 (3) StVO angeordnet. ich bitte die Maßnahme nach § 45 (5) StVO zu veranlassen.  an 104. .... M.d.B. um Rückmeldung des Ausführungsdatums
Wuppertal, den .....	Wuppertal, den .....

Projekt: **Badische Straße**  
**Barrierefreier Ausbau der Haltestelle Bockmühlenbrücke**

Planart: <b>Lageplan</b>	Maßstab: <b>1:250</b>
--------------------------	-----------------------

Bemerkung: Weitergabe sowie Vervielfältigung dieser Unterlage, Verwertung und Mitteilung Ihres Inhalts ist nicht gestattet, soweit nicht ausdrücklich zugestanden. Zuwiderhandlungen verpflichten zu Schadenersatz. Alle Rechte vorbehalten.

Geodätische Grundlagen: Lagefestpunktfeld: ETRS 89 / UTM Höhenfestpunktfeld: NHN 2016-Höhen	Auftragsnummer 102.01 2500492	<b>O-3585/9</b>
---	----------------------------------	-----------------

32377004.950  
5681111.154

5681125

5681130

32377026.197  
5681165.206