


1. Änderung
Deckblatt A

1021/1 Satzungsbeschluss

Planteil 1

Änderung nach Veröffentlichung
In diesem Plan zum Satzungsbeschluss
sind Änderungen nach Veröffentlichung
in **MAGENTA** eingetragen.

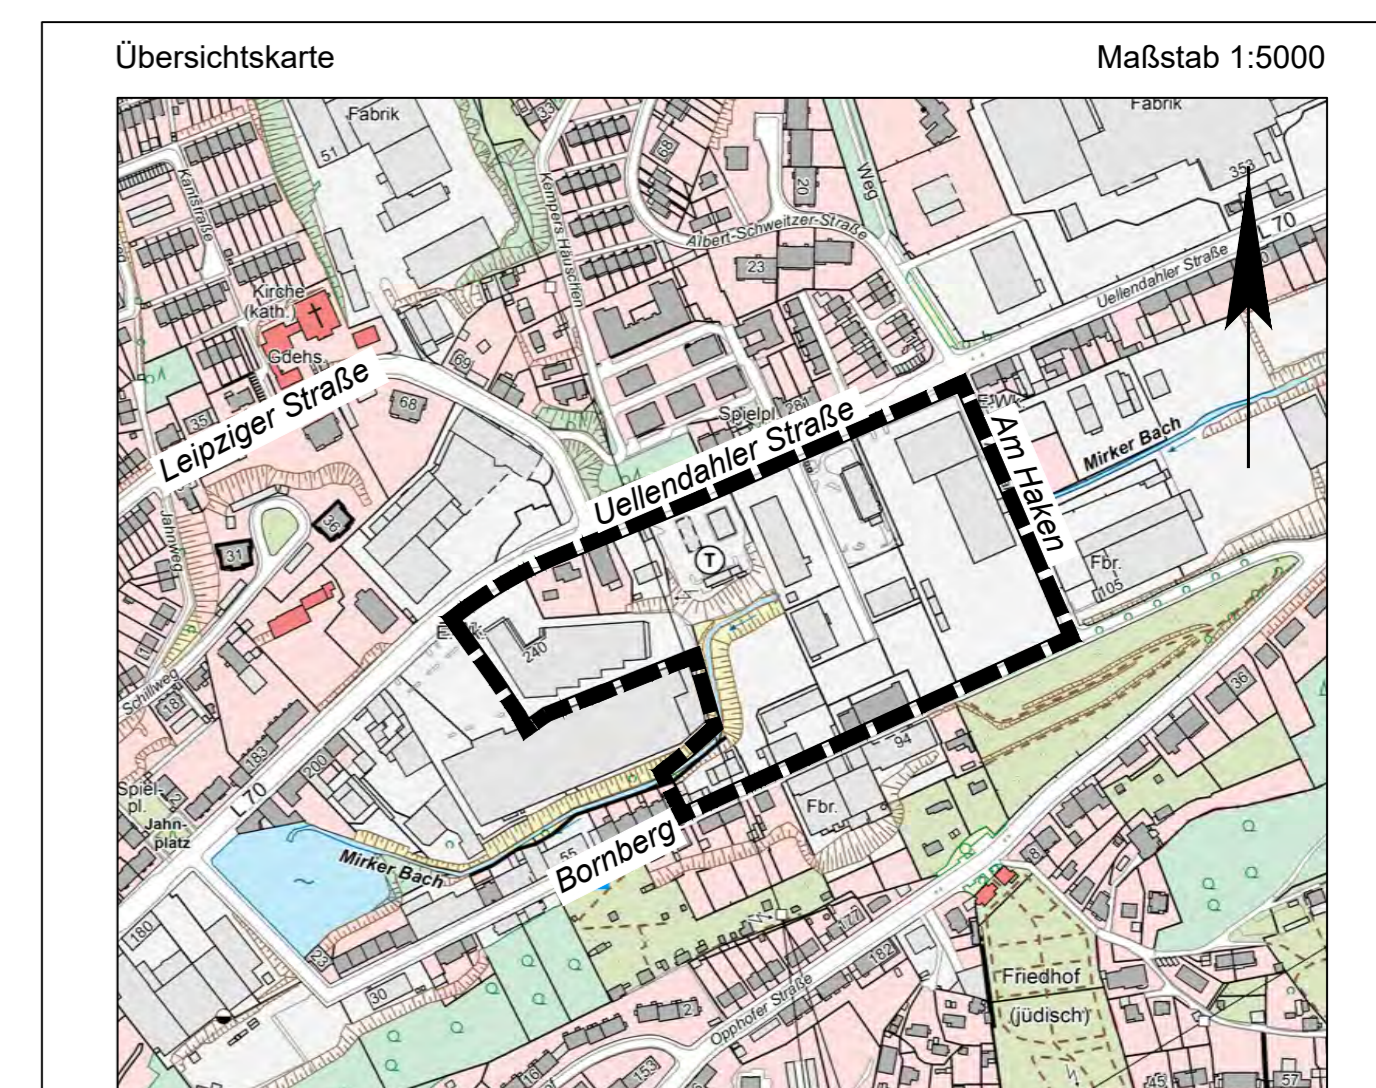

Maßstab 1:5000
Geltungsbereich des Bebauungsplanes

Stadt Wuppertal

Kartengrundlage:
Liegenschaftskarte / Stadtgrundkarte
Lagefestpunktfeld: ETRS89 / UTM
Höhenfestpunktfeld: NHN-Höhen 2016

Maßstab: 1 : 500
0m 10m 20m 30m



Uellendahler Str. / Am Haken

Bebauungsplan 1021/1 Planteil 1

Dieser Plan besteht aus 2 Planteilen