


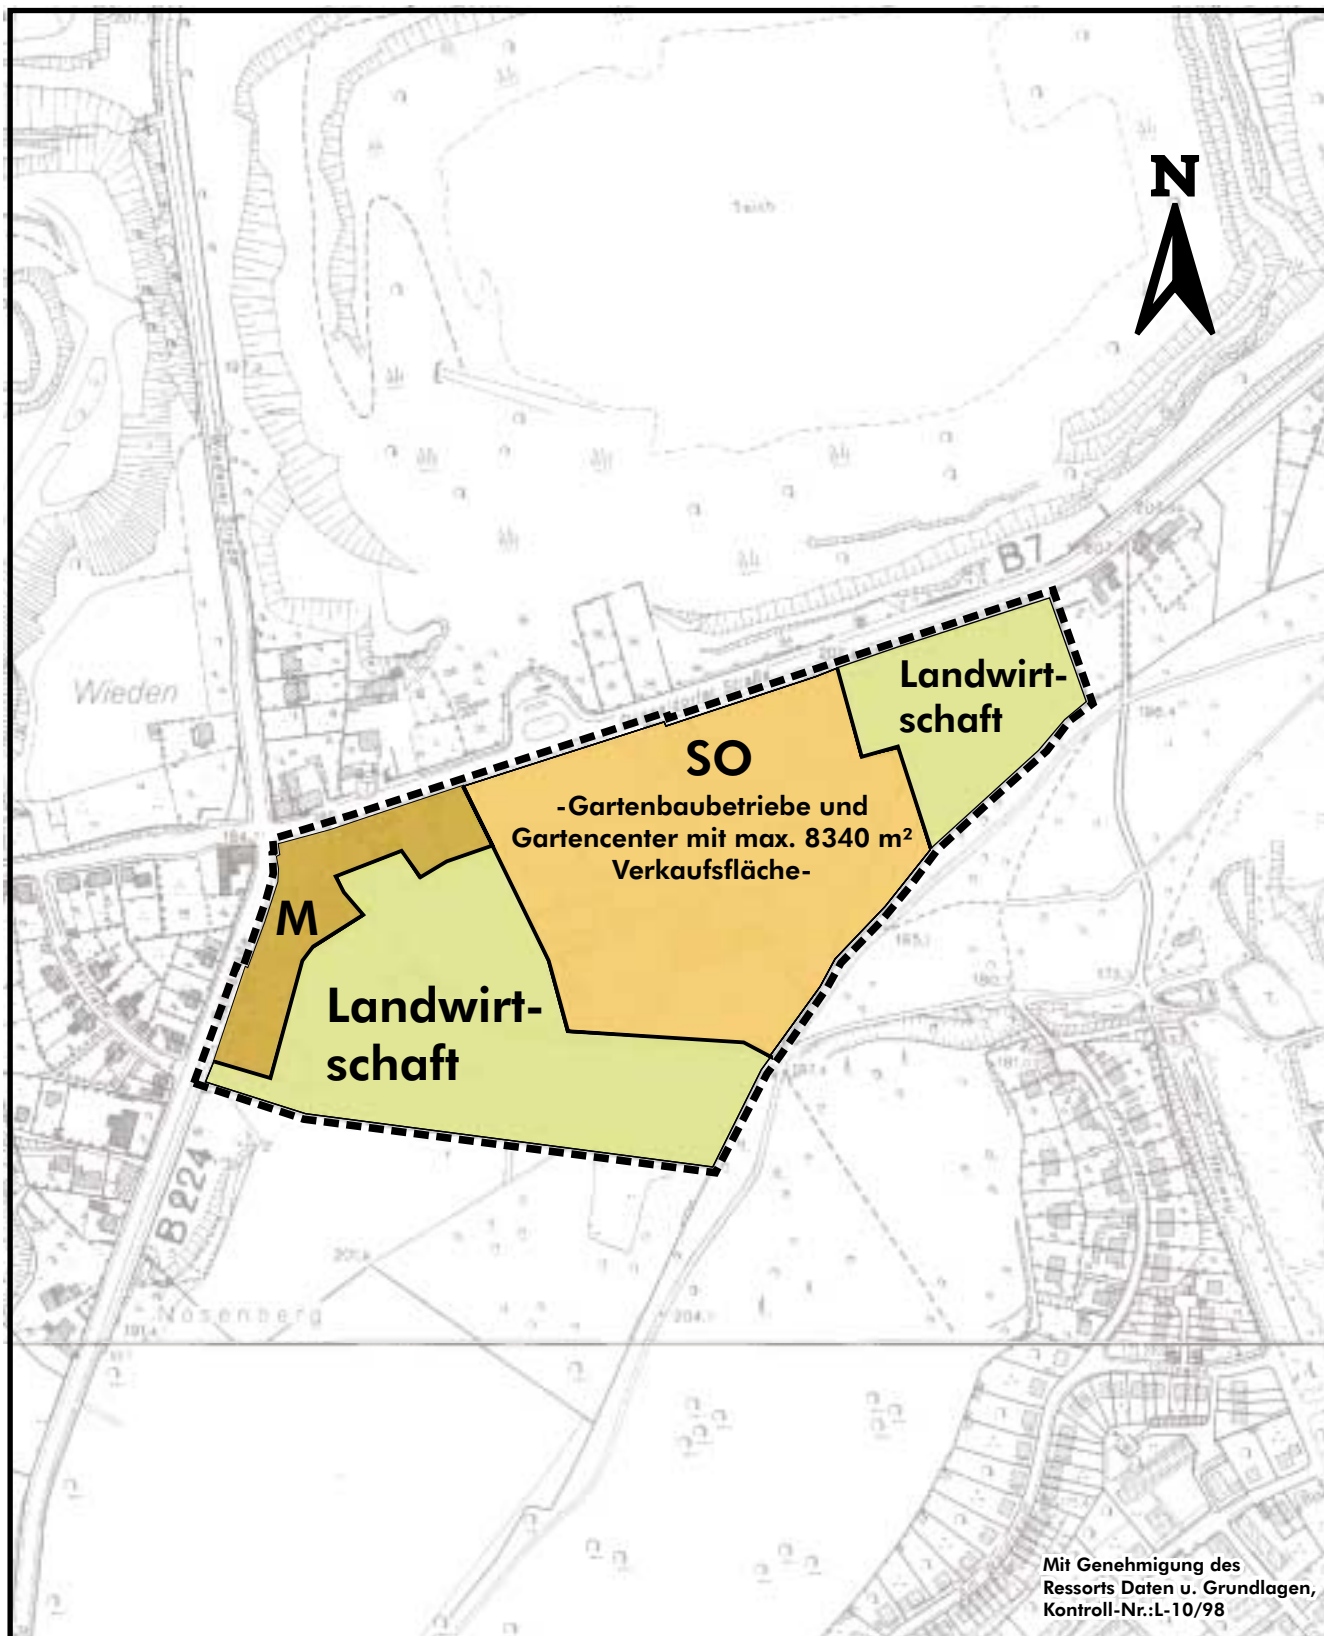

Flächennutzungsplan - Änderung Nr. 1010 Gartenmarkt Wieden