


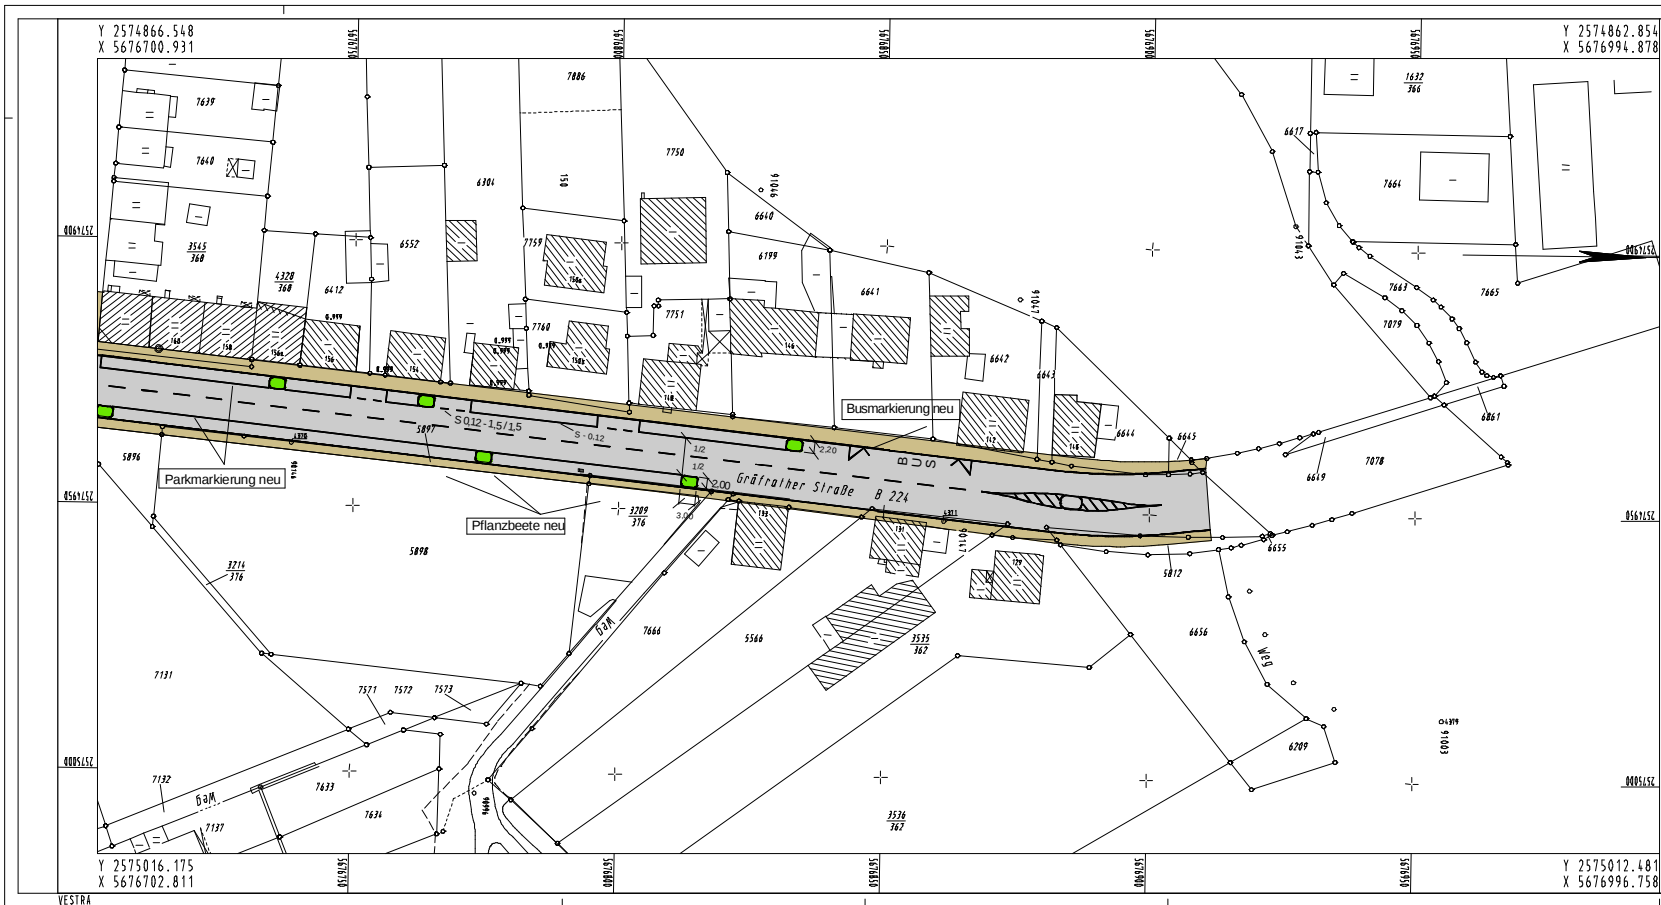

Ausfertigung: _____ Anlage: _____

Geschäftsbereich Stadtentwicklung, Bauen und Verkehr				
Ressort Straßen und Verkehr				
Abteilung 104.2 - Straßenneubau				
Gesichert:	Bearbeitet:	Erstellt:	Änderungen:	
Reicht:	Kreienbaum	Kreienbaum	a) b) c) d) e) f) g)	104.3 / 01.03
Datum: 05.04	Datum: 05.04	Datum: 05.04		weitere:

Projekt:	
Gräfrather Straße	
Planart:	Markierungsplan
Maßstab:	1:500
Bemerkung:	Bei vorliegender neuer Konstellation des Verkehrs, Veränderung und Markierung dieses Straßensystems, genehmigt, sofern nicht ausdrücklich angegeben. Zusätzliche Änderungen vorpflichten zur Schadenminderung. Alle Marken vorzeichnen.
W-302/33	