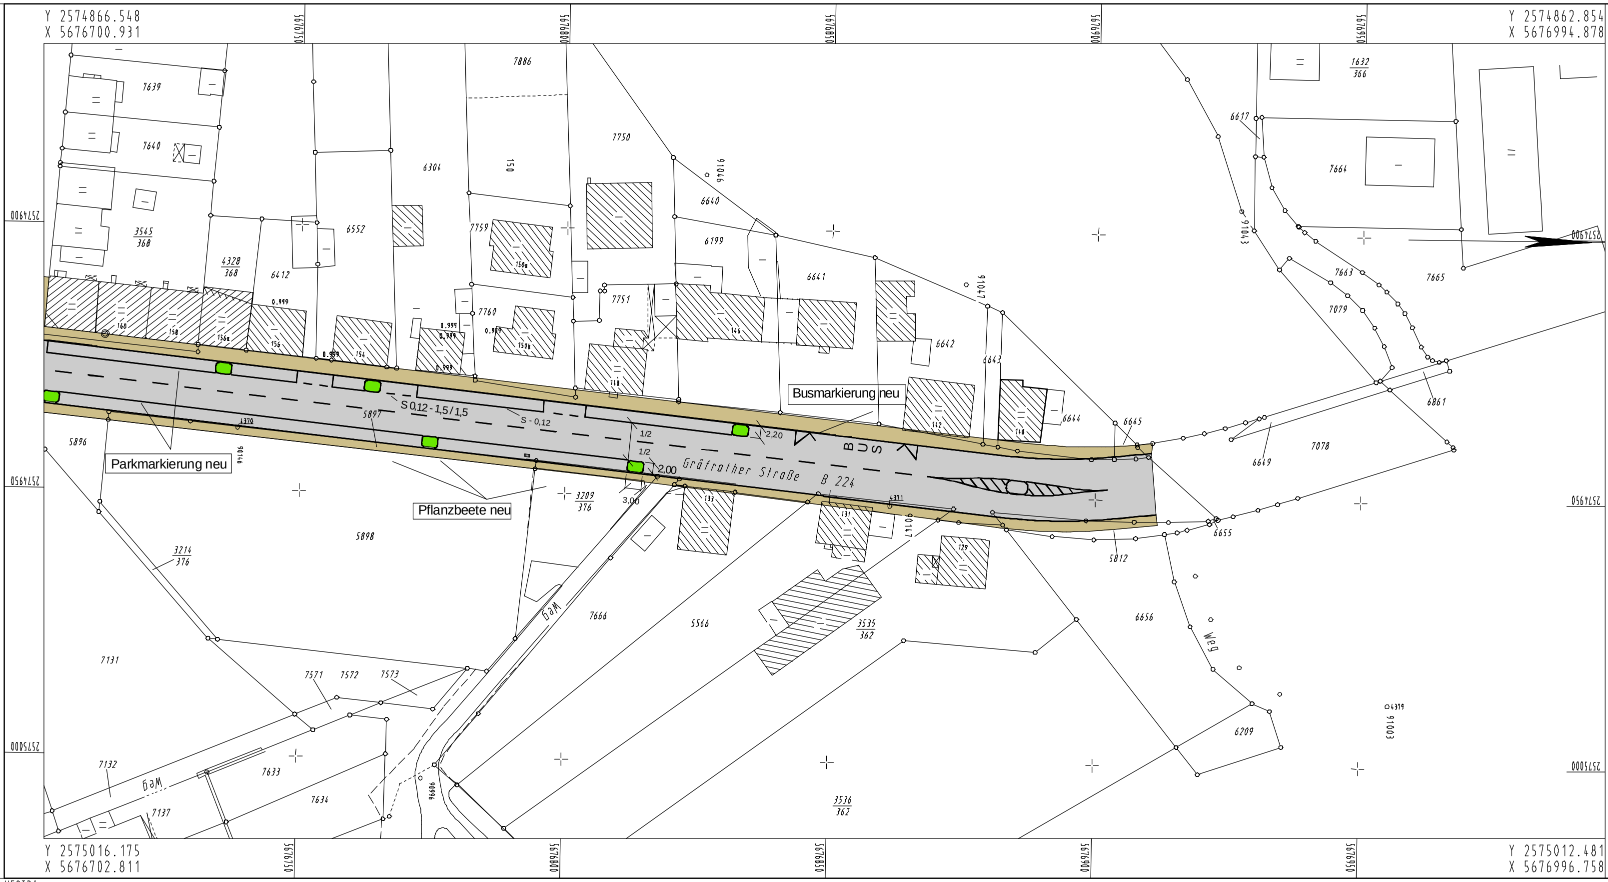

Ausfertigung: __

Anlage: __

Geschäftsbereich Stadtentwicklung, Bauen und Verkehr

Ressort Straßen und Verkehr

Abteilung 104.2 - Straßenneubau

Gesehen:	Bearbeitet:	Erstellt:	Änderungen:	
Reichl	Kreienbaum	Kreienbaum	a) b) c) d) e) f) g)	104.3 / 01.03
Datum: 05.04	Datum: 05.04	Datum: 05.04		weitere

Projekt:

Gräfrather Straße

Planart: Markierungsplan

Maßstab: **1:500**

Bemerkung:

Weitergabe sowie Vervielfältigung dieser Unterlage, Verwertung und Mitteilung ihres Inhalts ist nicht gestattet, soweit nicht ausdrücklich zugestanden. Zuwiderhandlungen verpflichten zu Schadenersatz. Alle Rechte vorbehalten.

Wuppertal

W-302/33

VESTRA

PLOTM 6GNB12 Blatt: 02 M 1:500 28.04.2004 10:55