


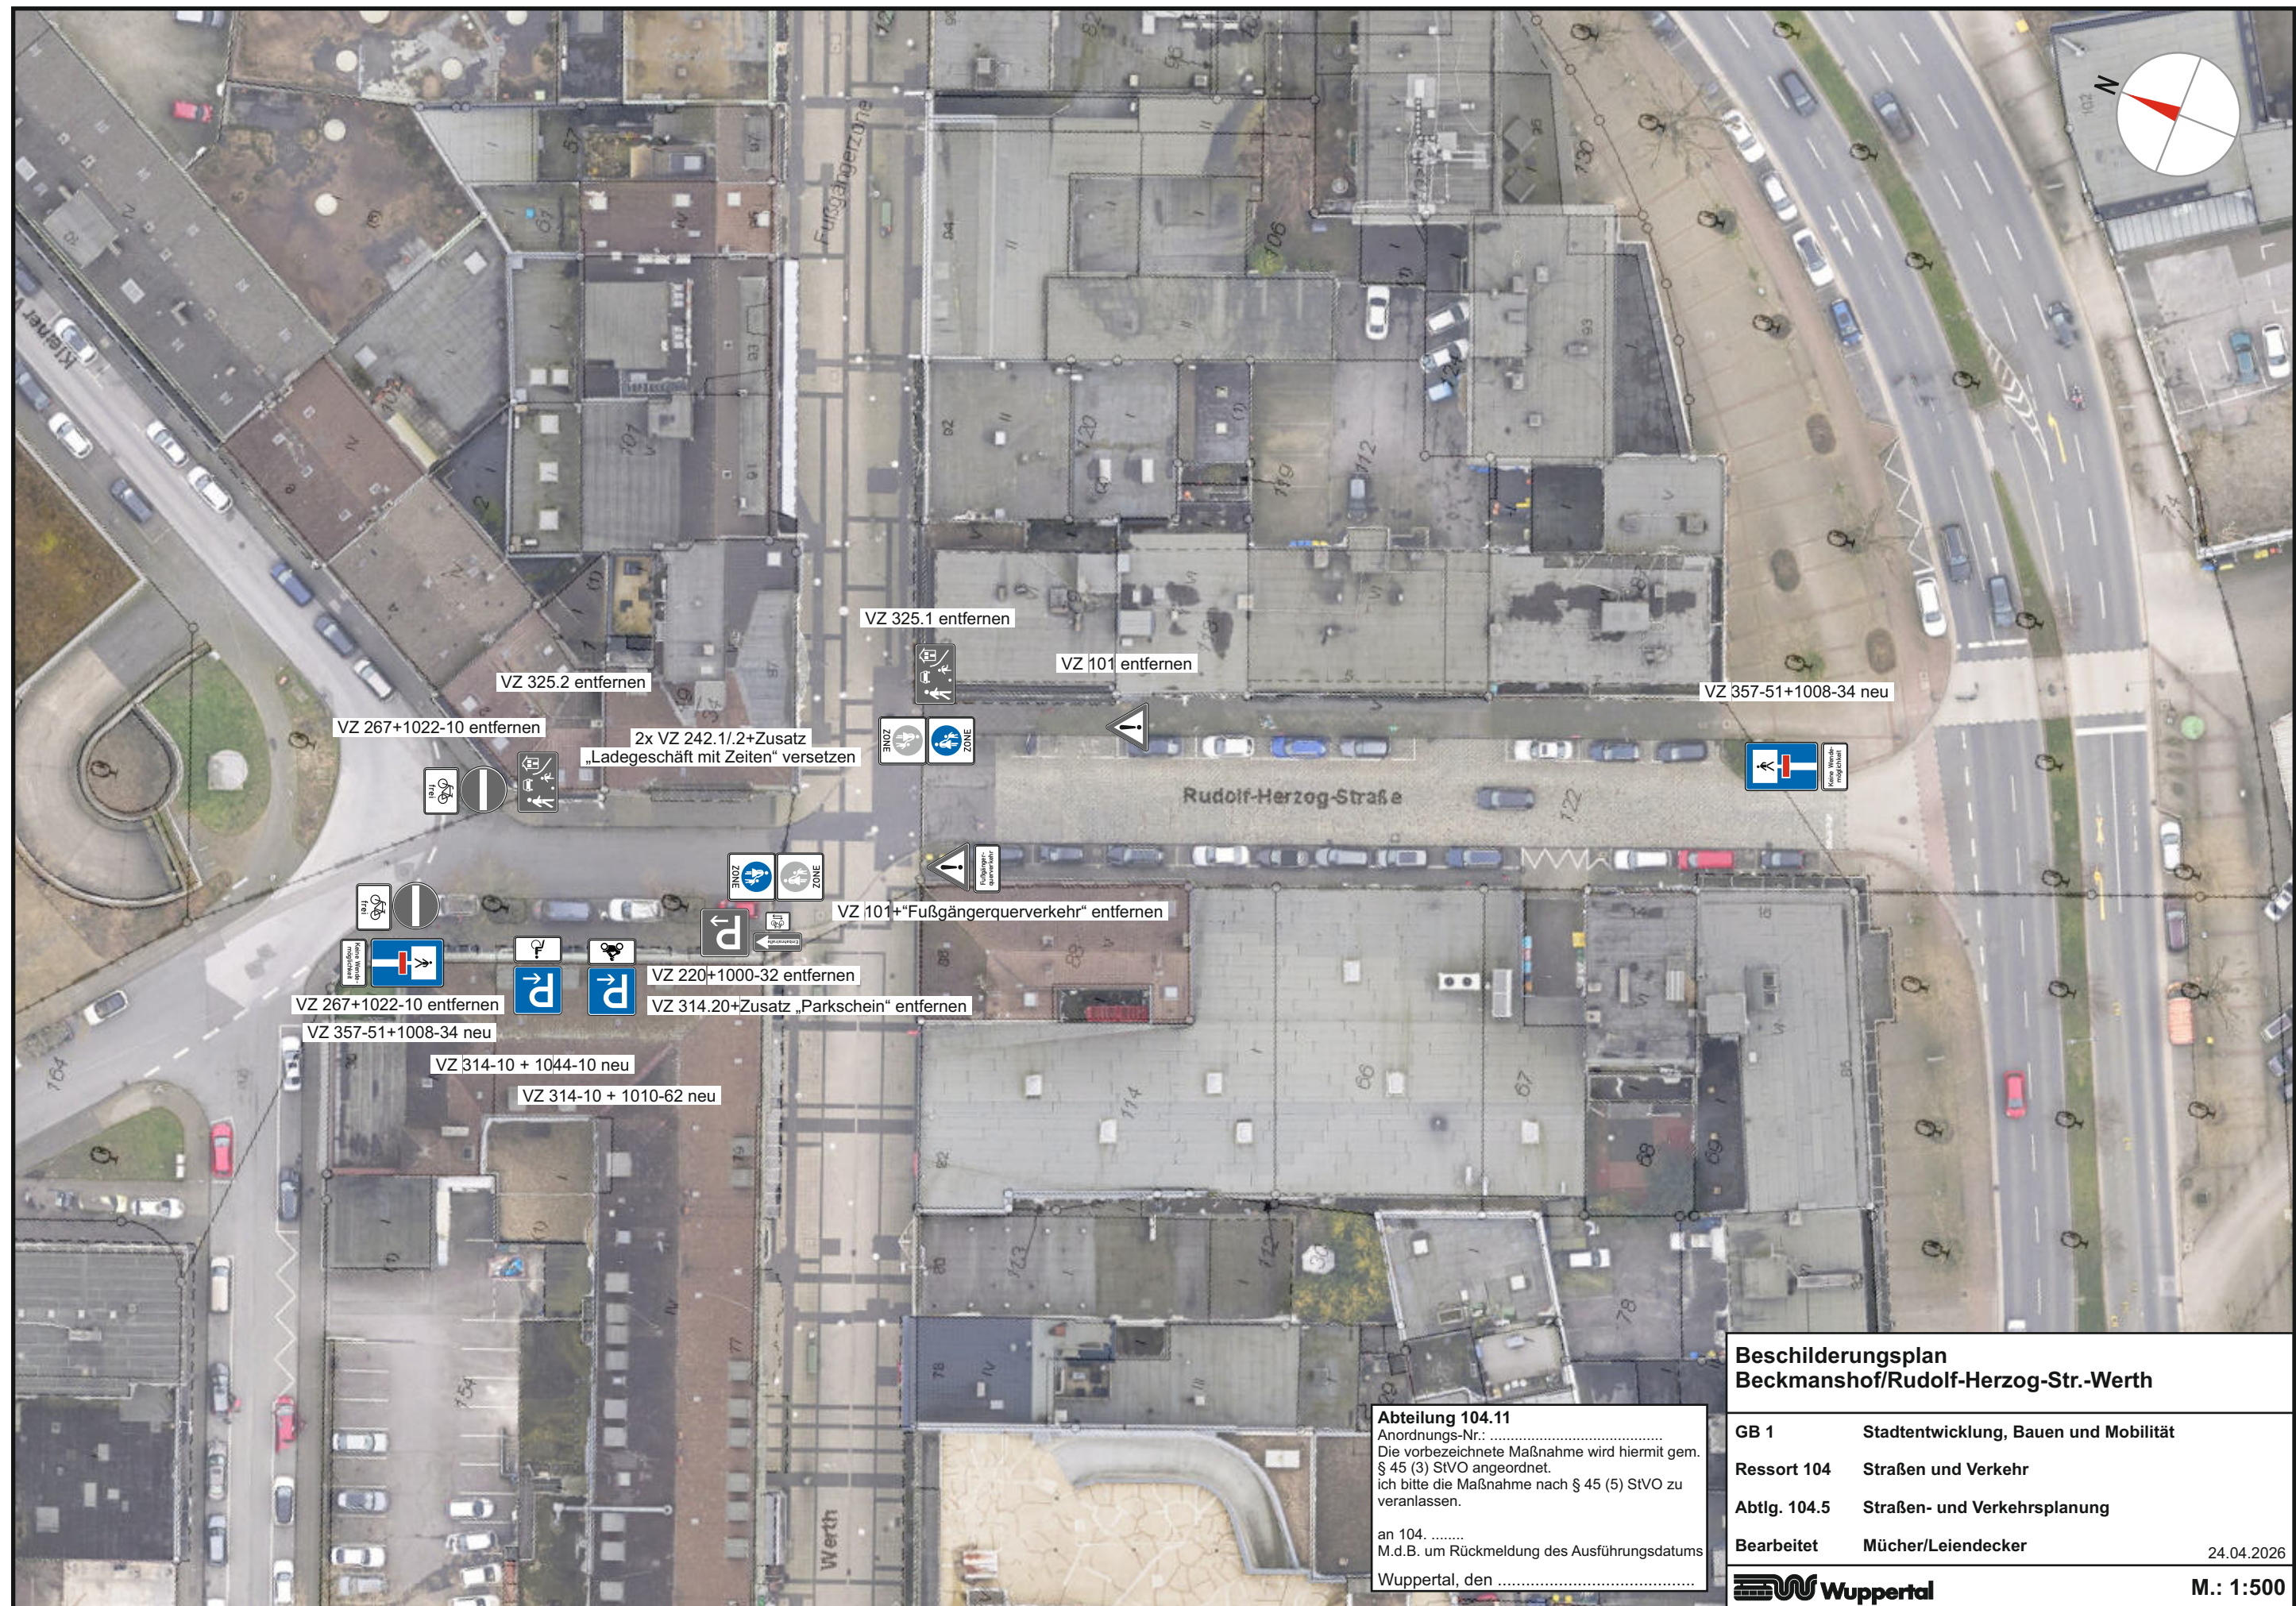

**Beschilderungsplan
Beckmanshof/Rudolf-Herzog-Str.-Werth**

Abteilung 104.11
Anordnungs-Nr.:
Die vorbezeichnete Maßnahme wird hiermit gem.
§ 45 (3) StVO angeordnet.
ich bitte die Maßnahme nach § 45 (5) StVO zu
veranlassen.

an 104.
M.d.B. um Rückmeldung des Ausführungsdatums
Wuppertal, den

GB 1	Stadtentwicklung, Bauen und Mobilität
Ressort 104	Straßen und Verkehr
Abtlg. 104.5	Straßen- und Verkehrsplanung
Bearbeitet	Mücher/Leienecker
	24.04.2026



M.: 1:500