

LEGENDE





24 Hausnummern

A03 Kennung Bau

— Einfassung H 180 cm

⋯ Einfassung H 180 cm
über NBT Niveau

— Einfassung H 120 cm

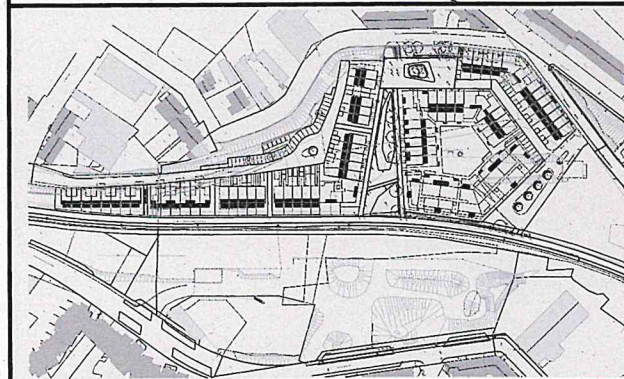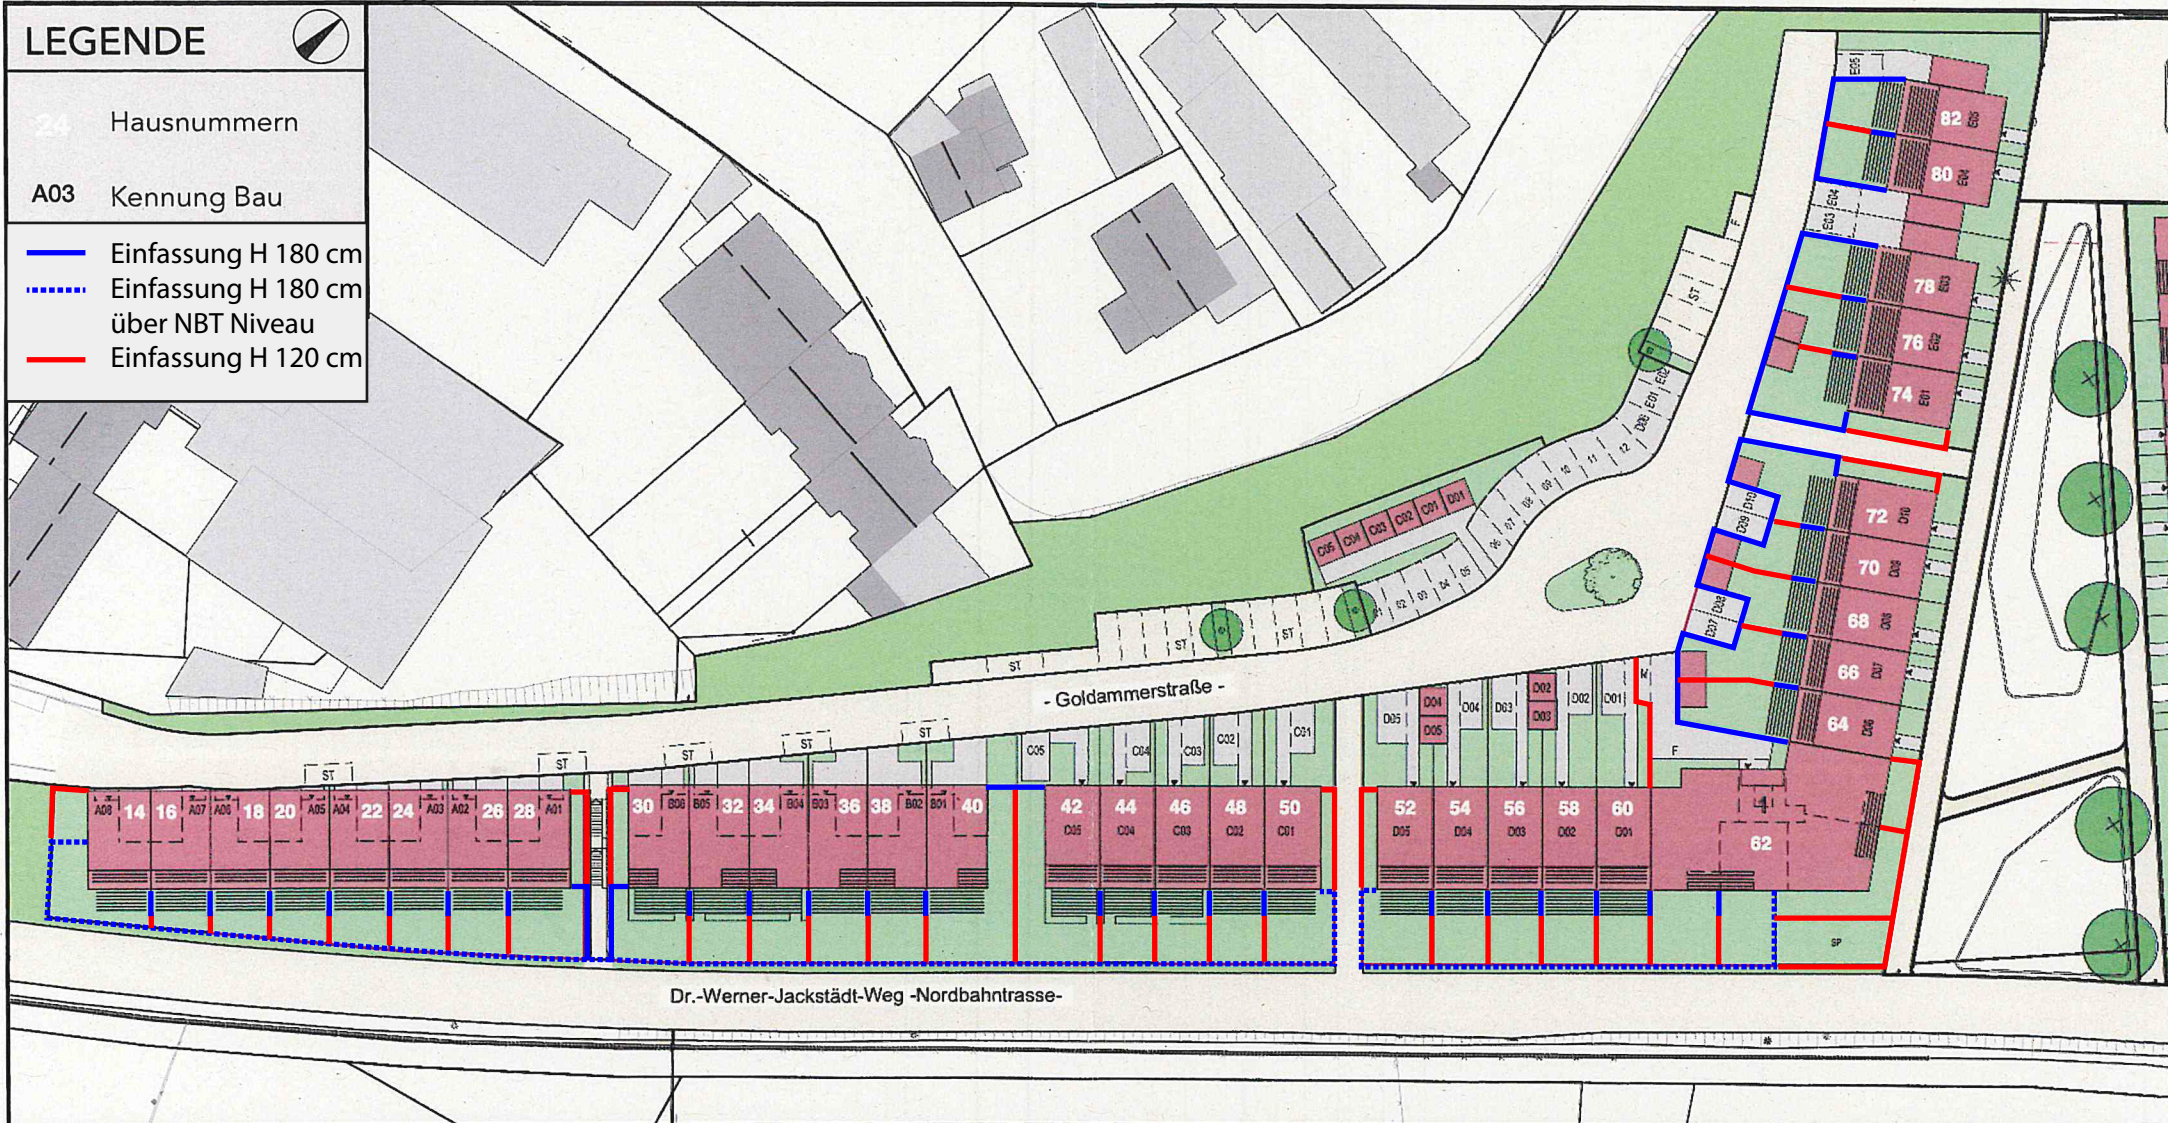

Übersichtskarte der Wohnanlage „Heubrich“ Nordbahntrasse

Goldammerstraße 14-82,
D-42281 Wuppertal - Barmen

Maßstab: 1:750



Nachbarschaftsinitiative Quartier Heubrich

Kontakt Daten:
Tessa Theiner

🏠 Goldammerstraße 64, 42281 Wuppertal

✉ nachbarschaft-quartierheubrich@gmx.de

☎ 0176 20566135