


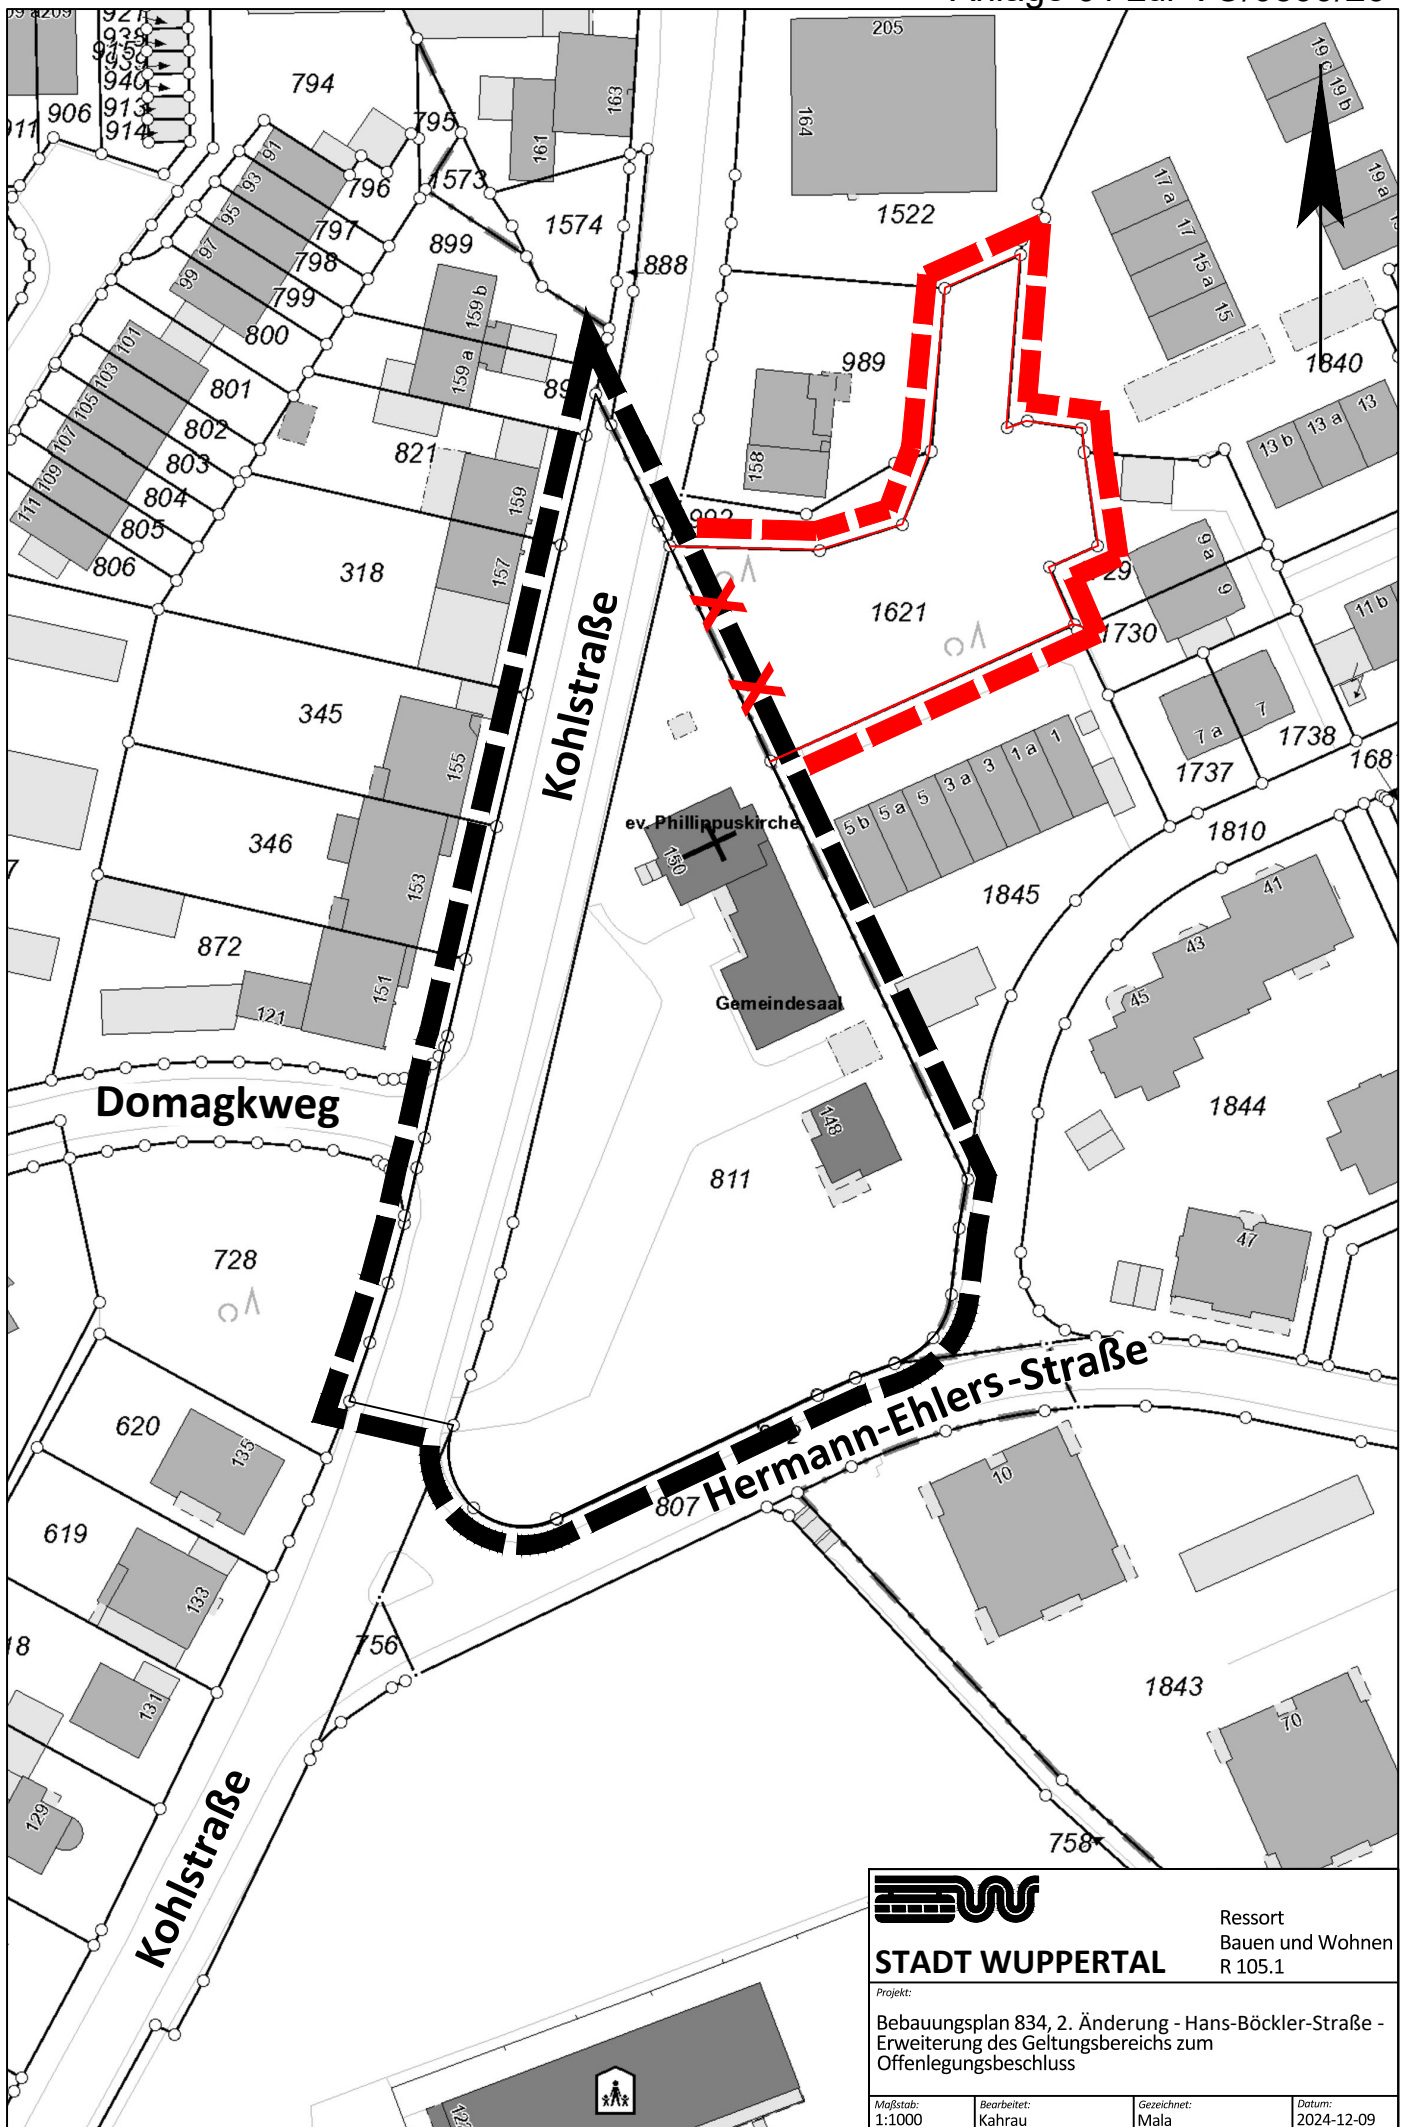

STADT WUPPERTAL

Ressort
Bauen und Wohnen
R 105.1

Projekt:

Bebauungsplan 834, 2. Änderung - Hans-Böckler-Straße -
Erweiterung des Geltungsbereichs zum
Offenlegungsbeschluss

Maßstab:
1:1000

Bearbeitet:
Kahrau

Gezeichnet:
Mala

Datum:
2024-12-09