


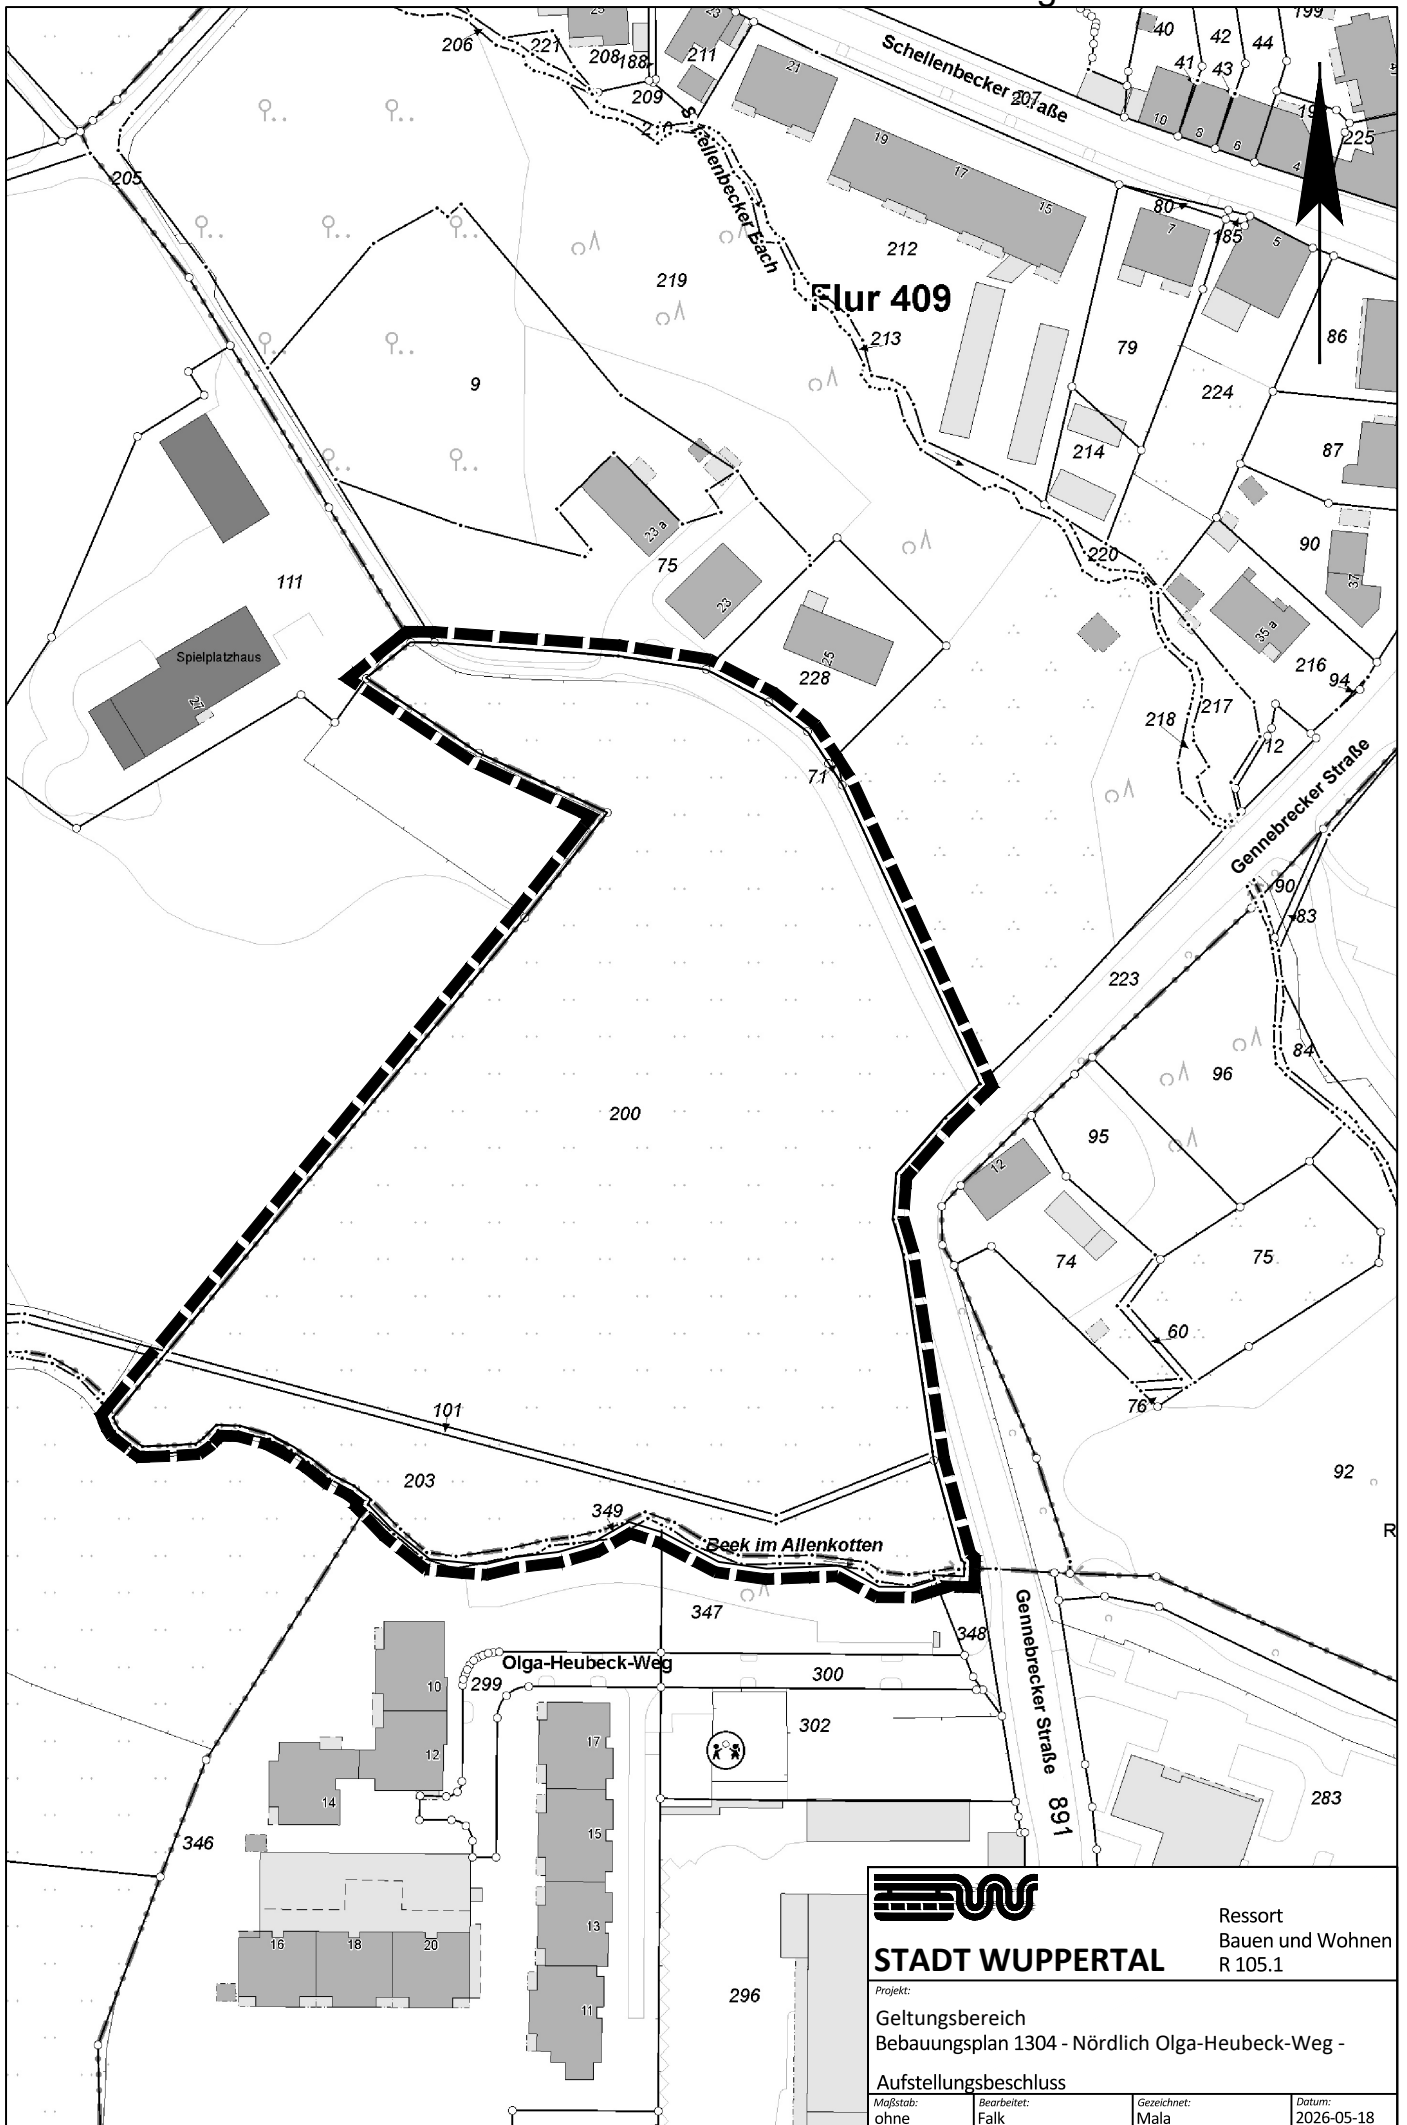

STADT WUPPERTAL

Ressort
Bauen und Wohnen
R 105.1

Projekt:
Geltungsbereich
Bebauungsplan 1304 - Nördlich Olga-Heubeck-Weg -
Aufstellungsbeschluss

Maßstab:
ohne

Bearbeitet:
Falk

Gezeichnet:
Mala

Datum:
2026-05-18