


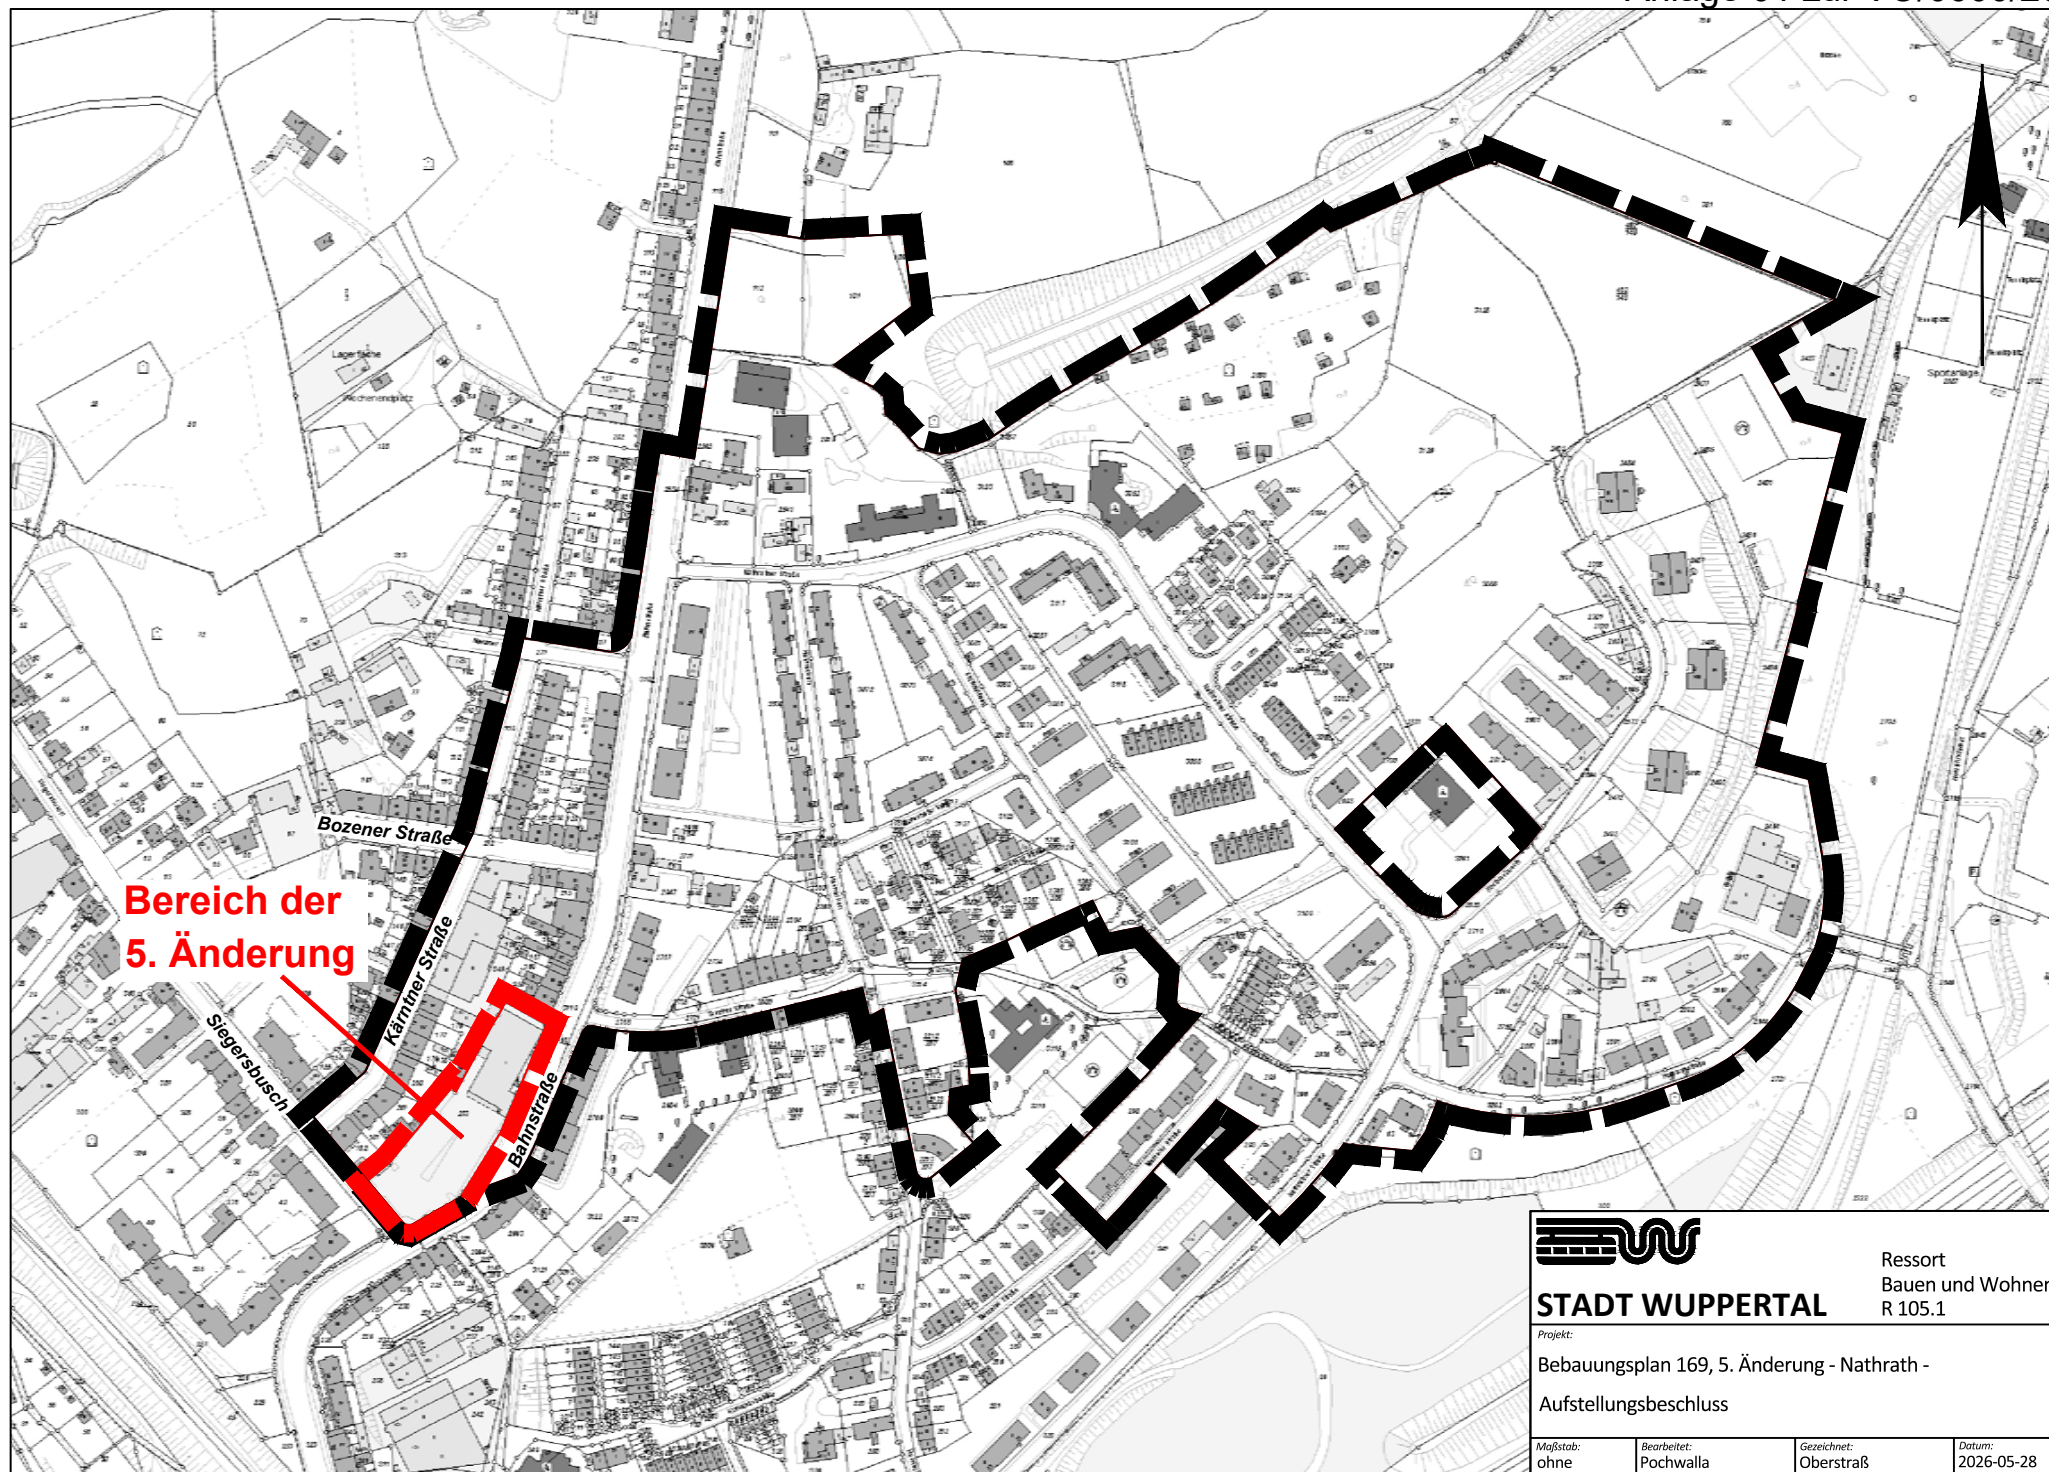

STADT WUPPERTAL

Ressort
Bauen und Wohnen
R 105.1

Projekt:

Bebauungsplan 169, 5. Änderung - Nathrath -
Aufstellungsbeschluss

Maßstab:
ohne

Bearbeitet:
Pochwalla

Gezeichnet:
Oberstraß

Datum:
2026-05-28