

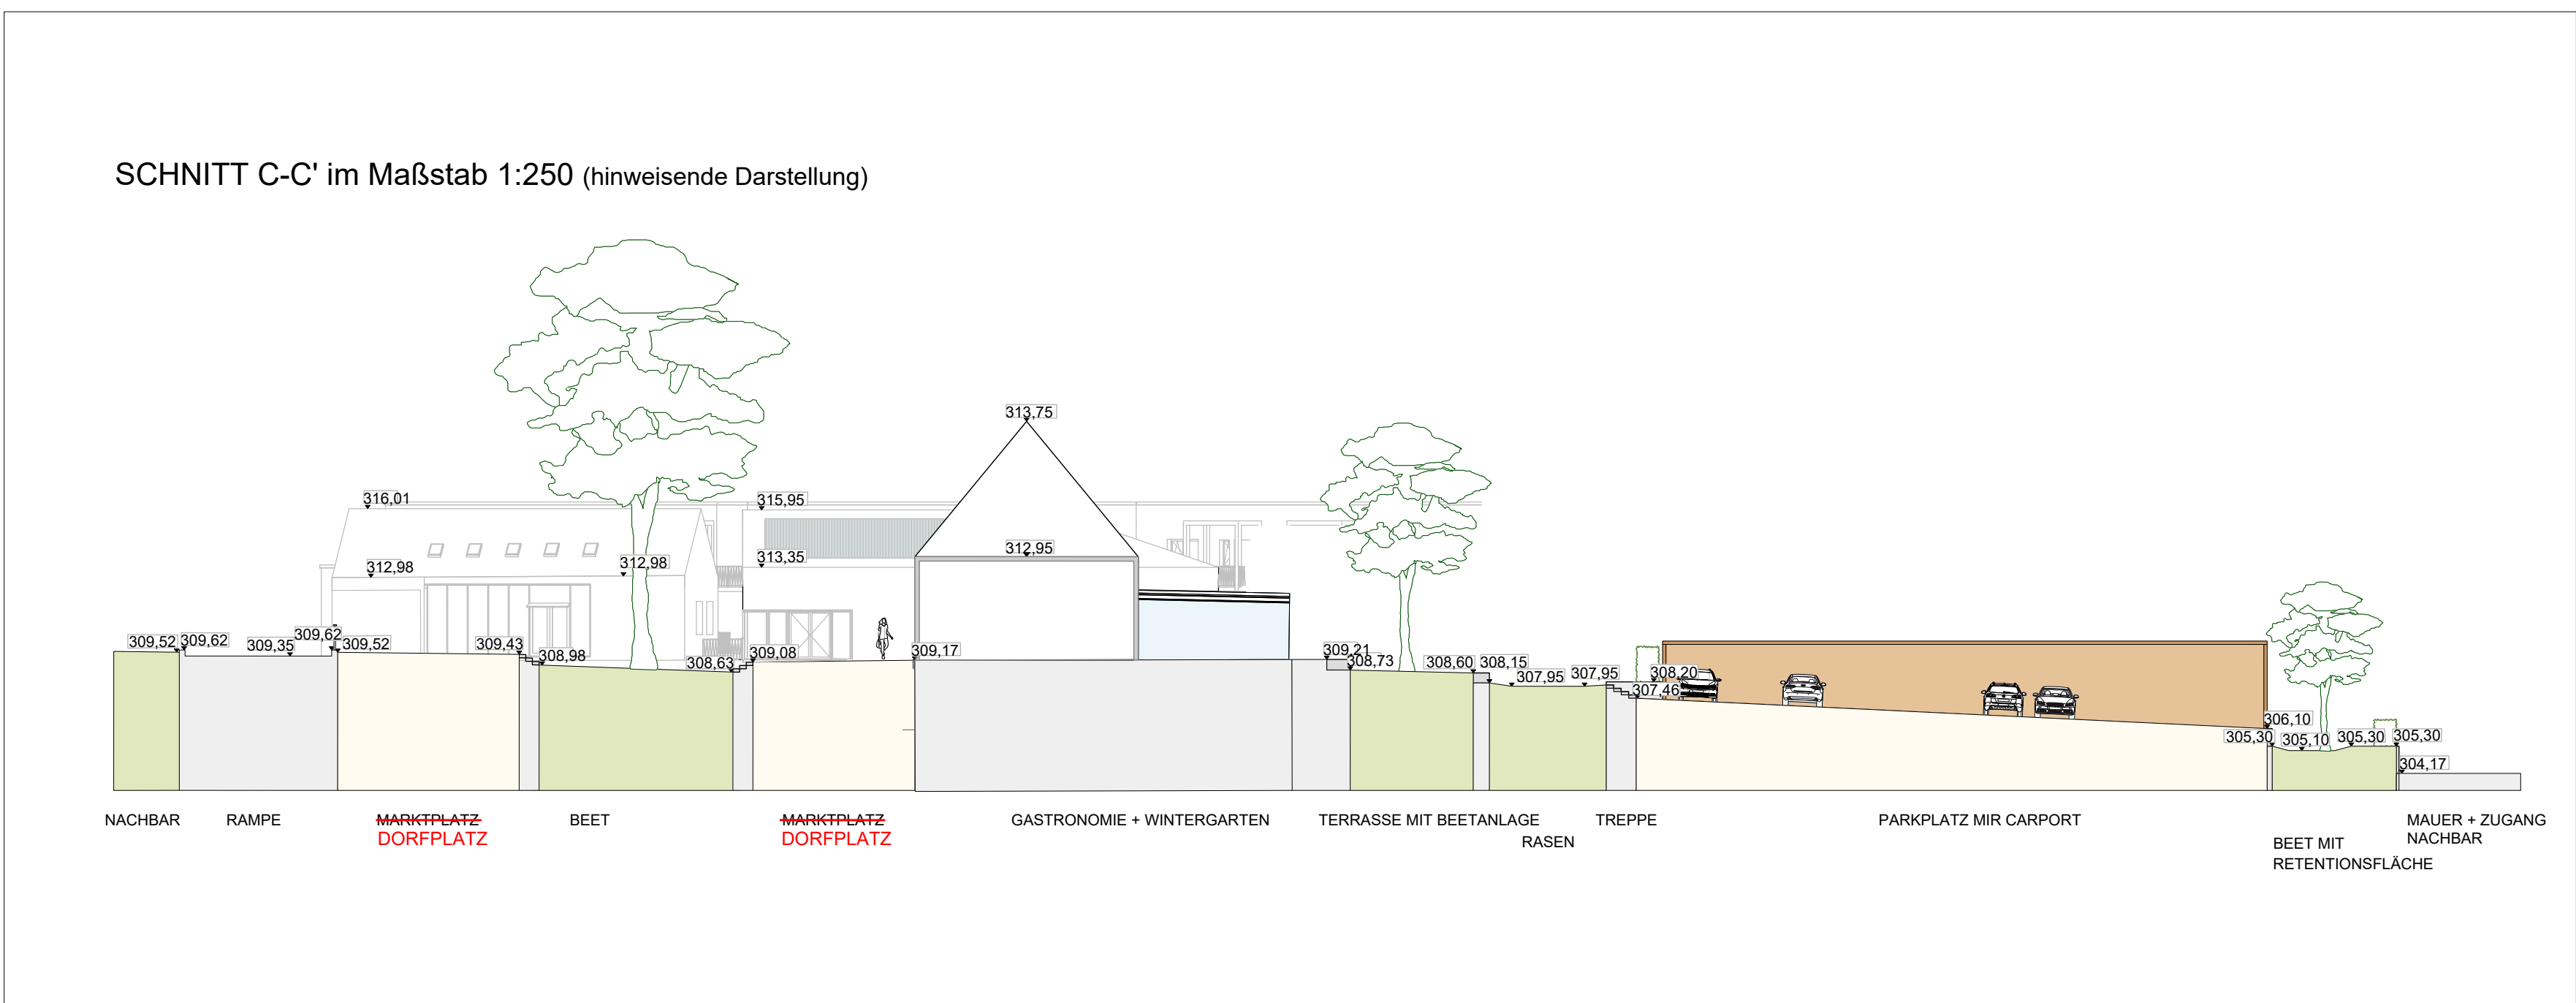
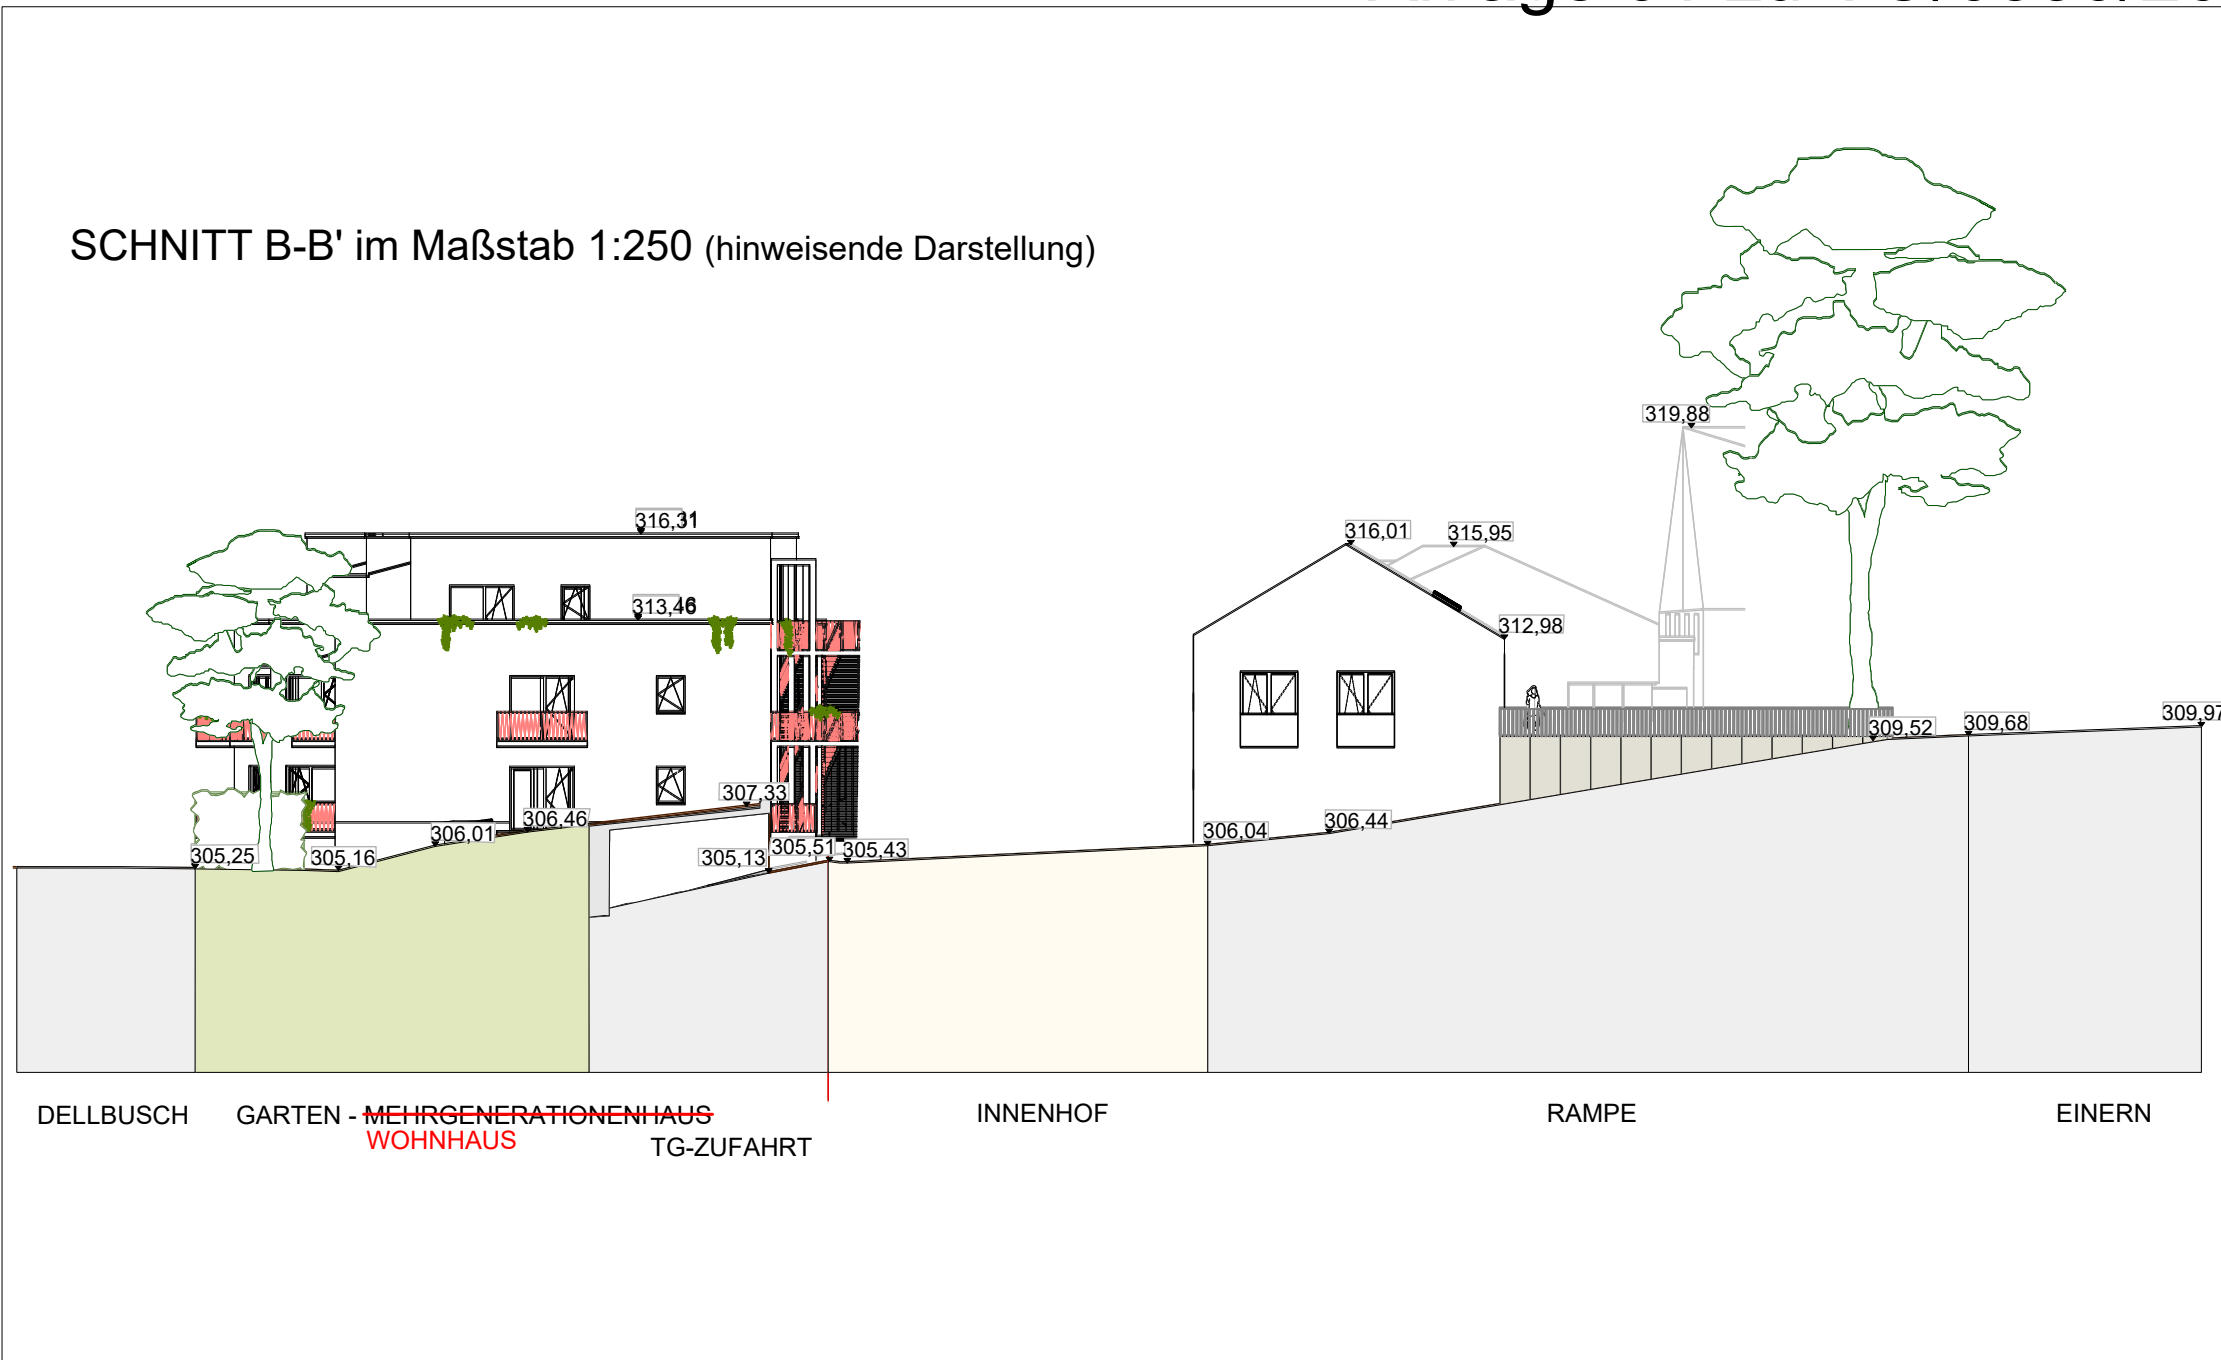


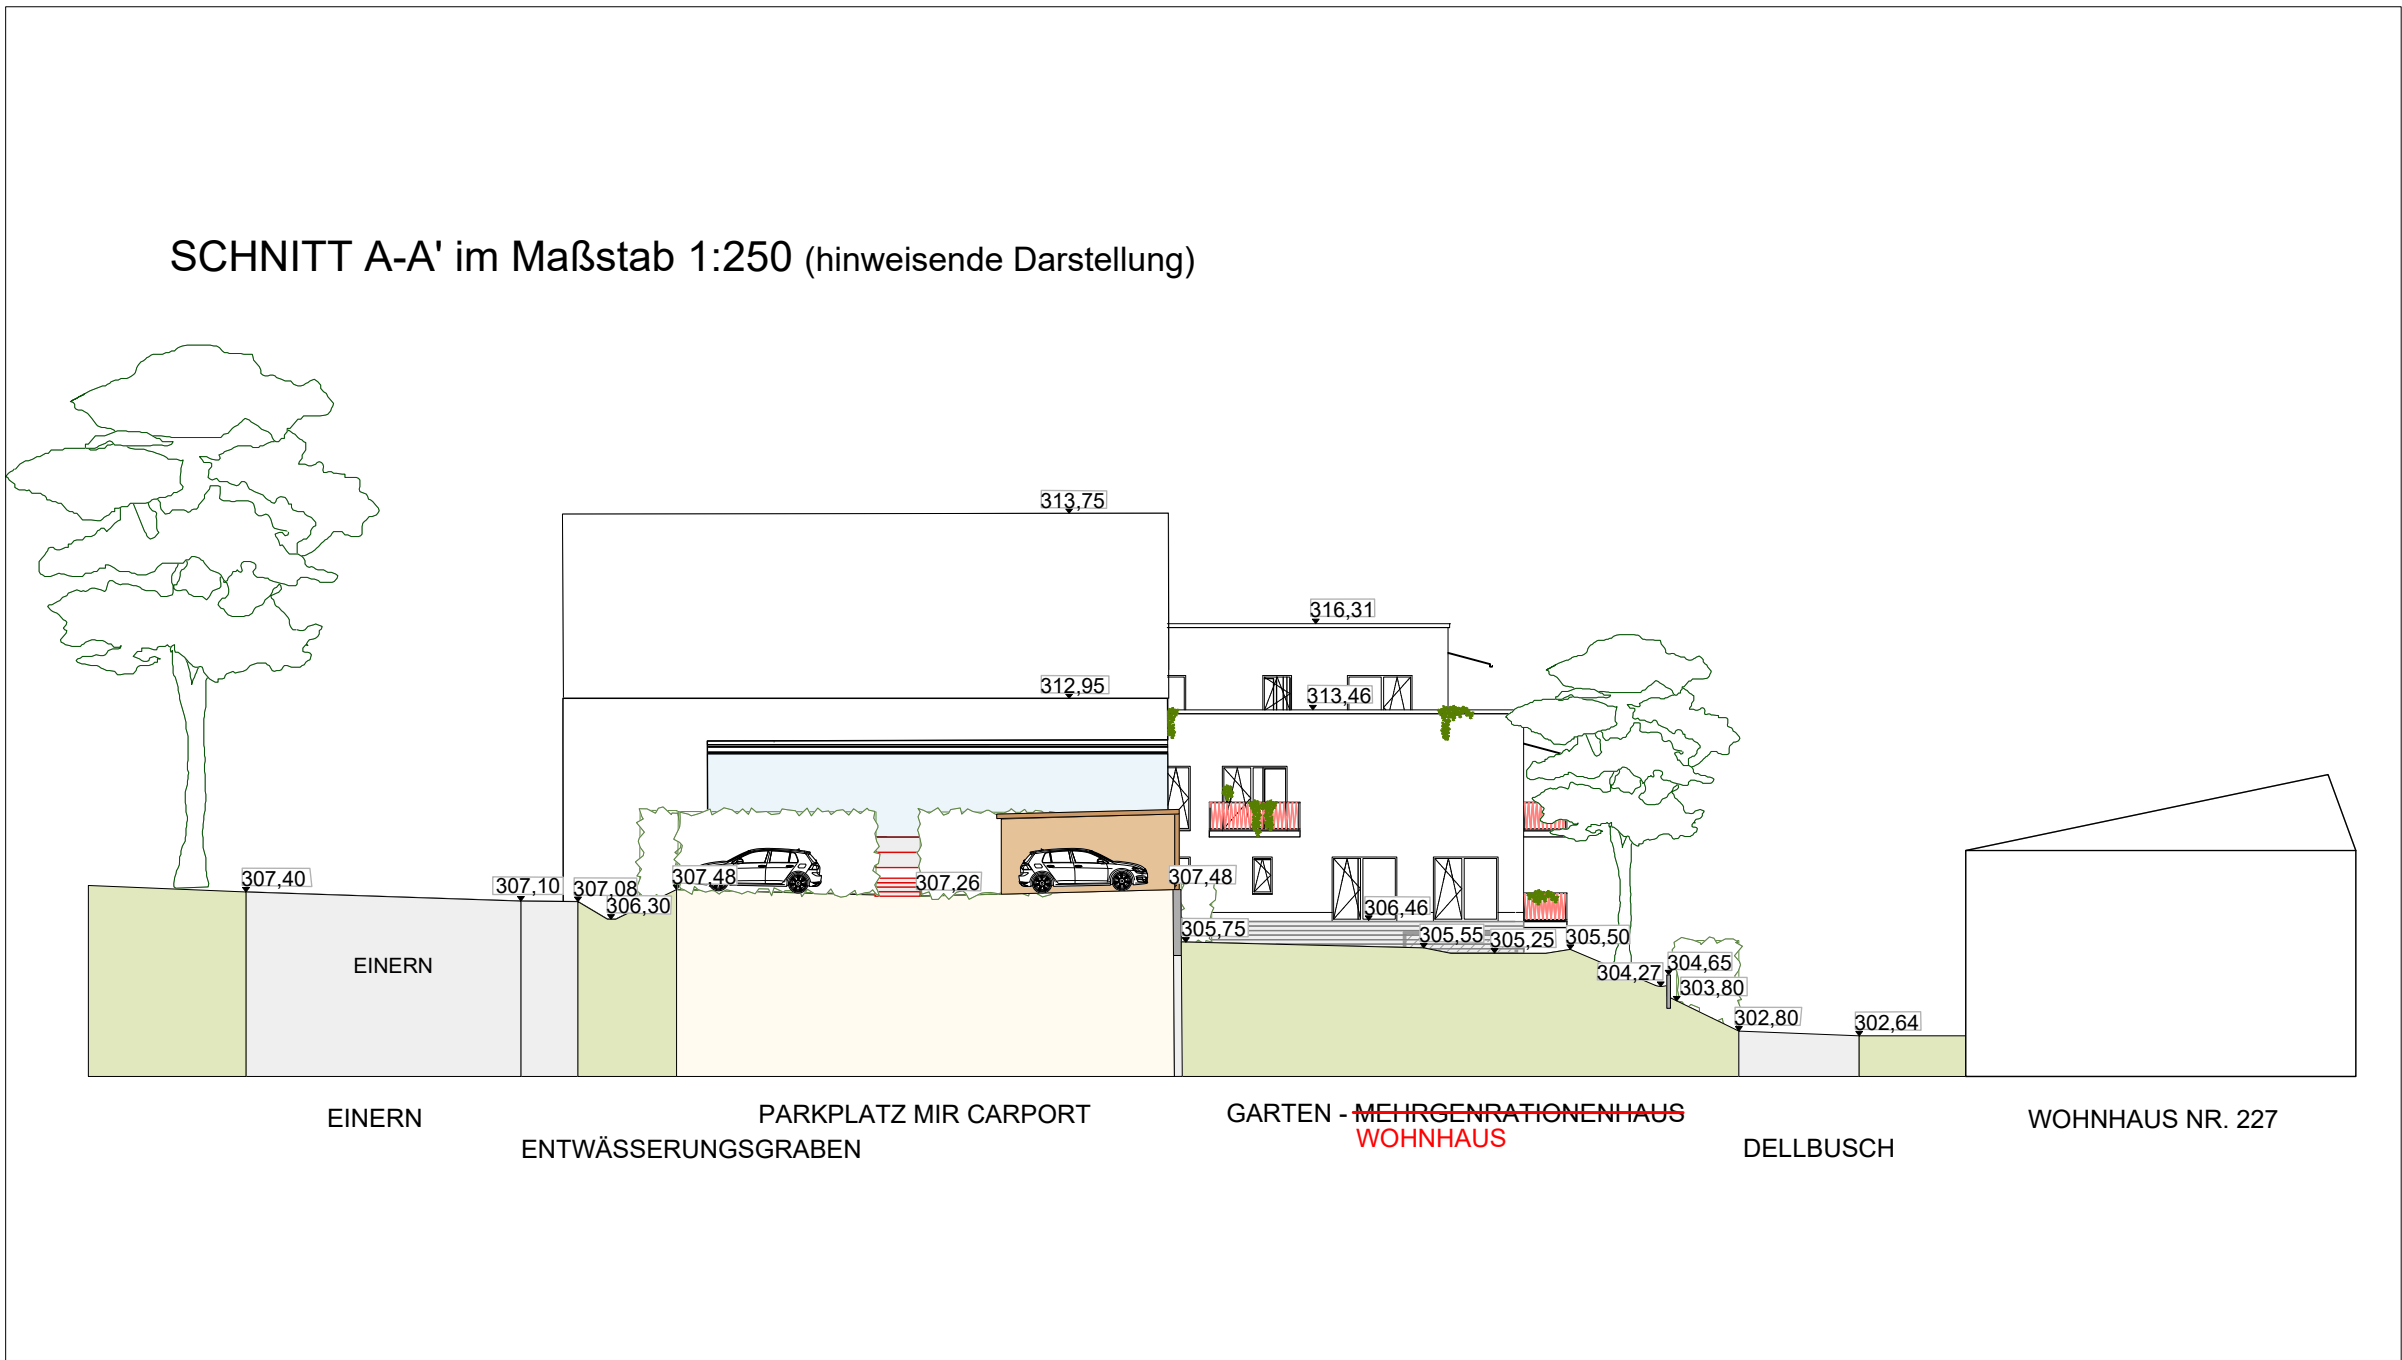

LEGENDE

	Geltungsbereich des vorhabenbezogenen Bebauungsplanes
	Geltungsbereich des Vorhaben- und Erschließungsplanes zum vorhabenbezogenen Bebauungsplan
	Pflaster
	betonierte Rampenzufahrt
	Wasserg. Wegedecke
	Straucher und Gehölze
	Rasen
	Böschung
	Lärmschutzwand
	Hecken Planung
	Hecken Bestand
	Baum Bestand
	Baum mit Nummer Ersatzpflanzungen 7 Stk.

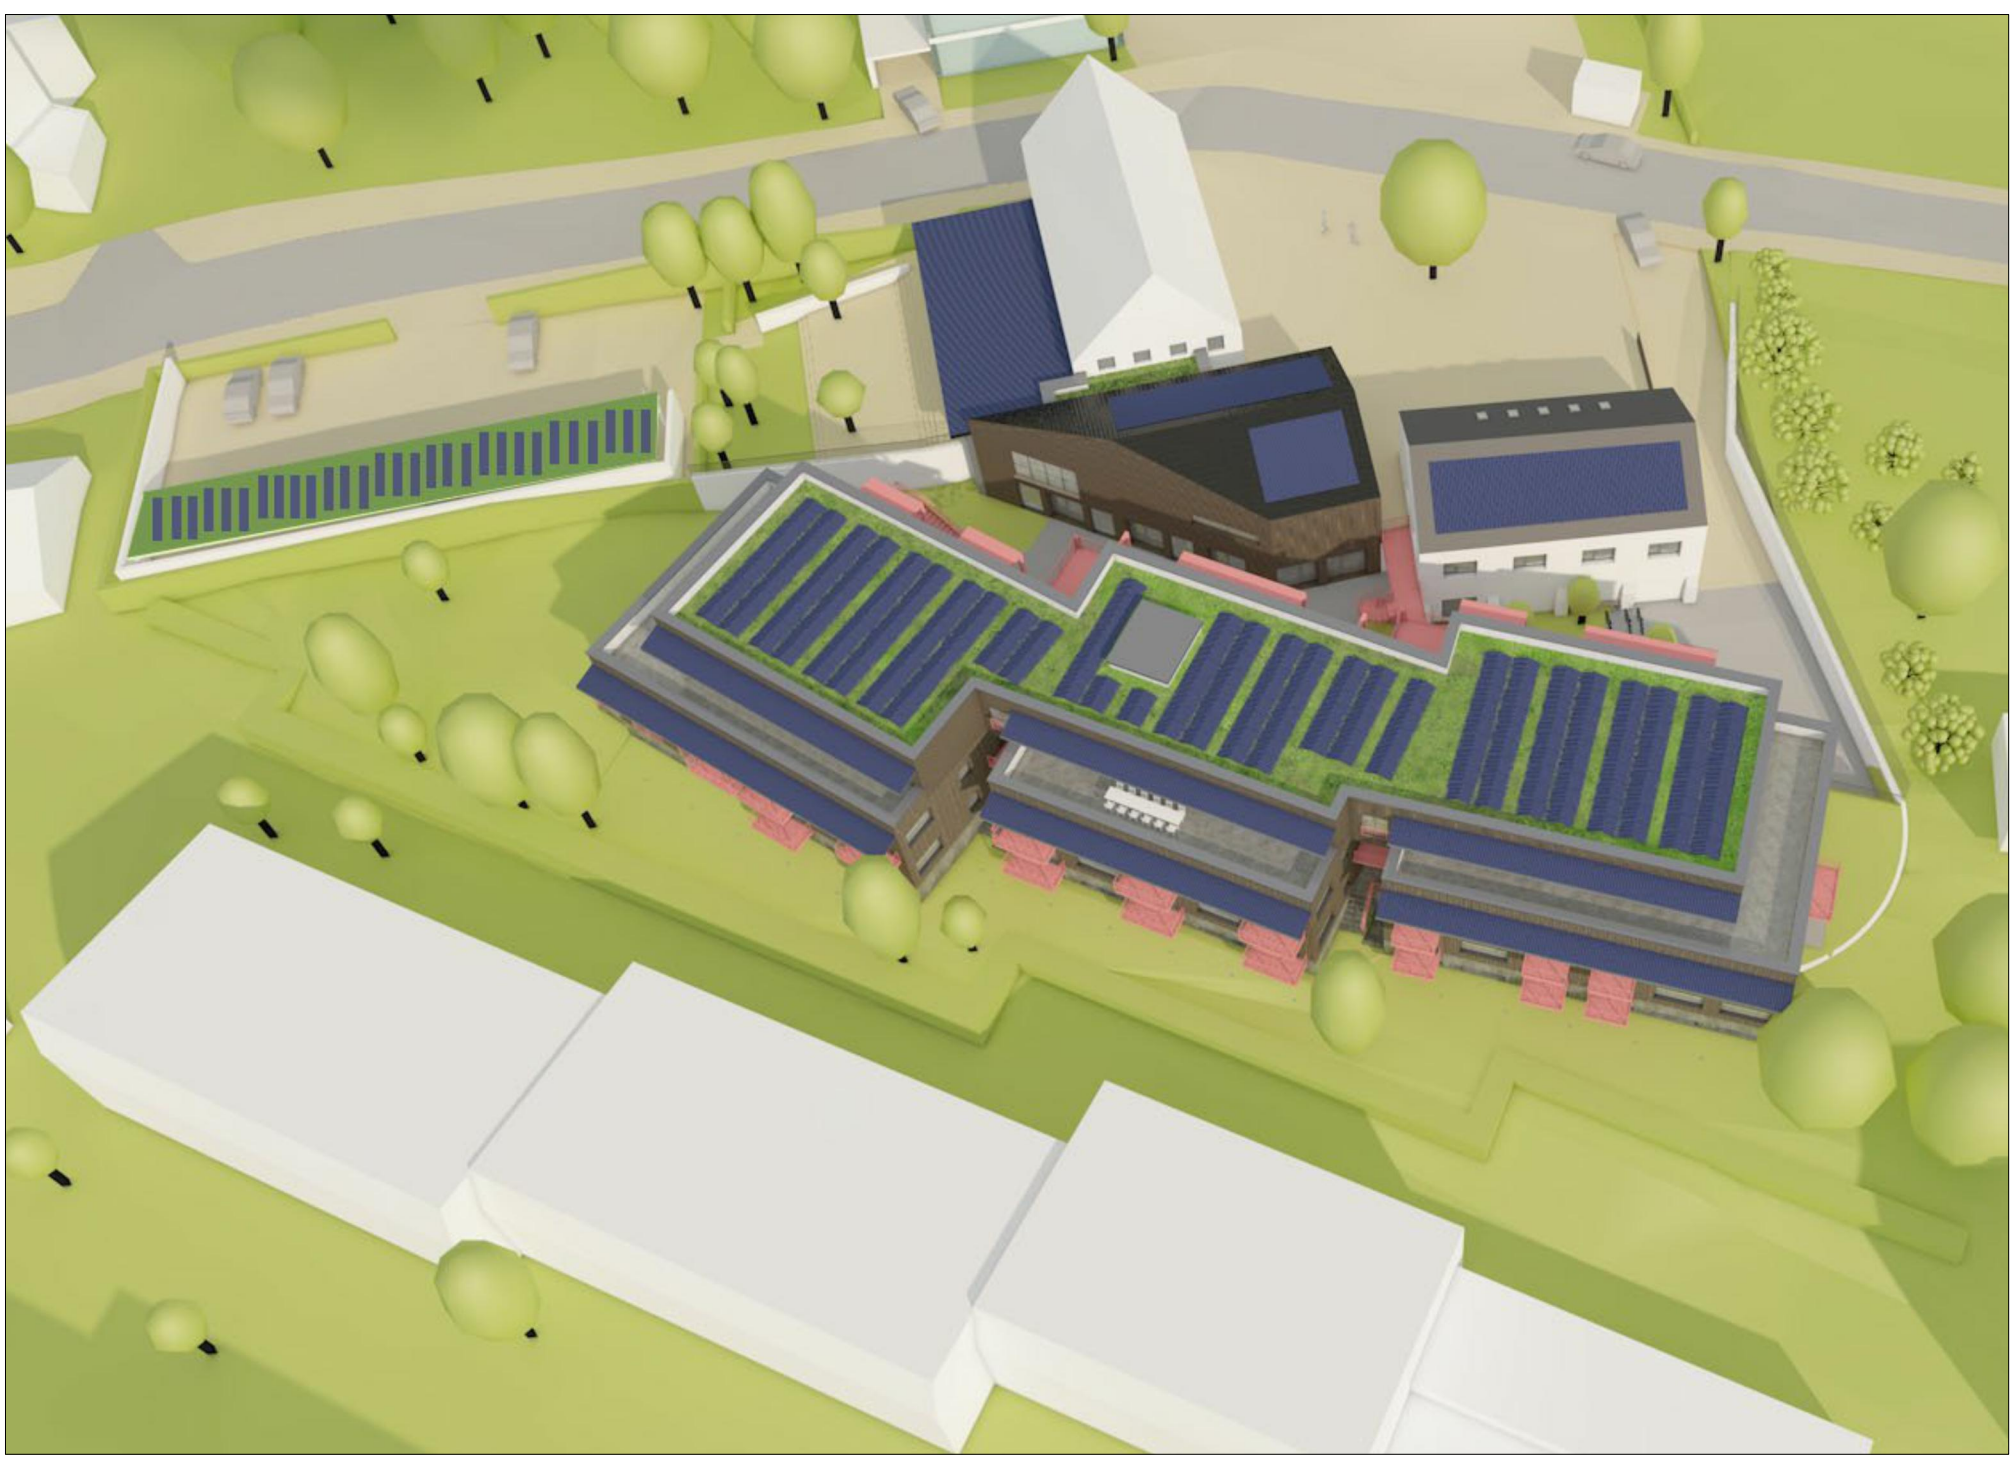

1276/1V

Planteil 2

Erneute eingeschränkte Beteiligung gemäß § 4a Abs. 3 BauGB zu den geänderten Nutzungsbezeichnungen in dem farblich (rot) gekennzeichneten Änderungsbereich im Vorhaben- und Erschließungsplan (Planteil 2)

Stadt Wuppertal

Kartengrundlage:
Liegenschaftskarte / Stadtgrundkarte
Lagefestpunktfeld: ETRS89 / UTM
Höhenfestpunktfeld: siehe Legende

Maßstab: 1 : 500
0m 10m 20m 30m



Einern (Gut Einern Süd)
Vorhabenbezogener Bebauungsplan 1276/1V
Teil: Vorhaben- und Erschließungsplan
Planteil 2

Dieser Plan besteht aus 2 Planteilen