

106.3
Franziska Kwiatek

10.06.2026 / 563 5669

Zur Sitzung des Beirates der unteren Naturschutzbehörde am 18.06.2026
Öffentlicher Teil - Kenntnisnahme

TOP 4.2 Bendahler Str. – Temp. Baustelleneinrichtung


Die WSW Energie & Wasser AG plant, die baufällige Gewässerverrohrung der Bendahler Straße, oberhalb des dort vorhandenen Freibades zu sanieren. Die Einlaufsituation ist hydraulisch nicht ausreichend und verursacht bei Hochwasser durch Geschiebeanlagerung betriebliche Probleme.

Aufgrund der bereits beengten Platzverhältnisse und der verstärkten Nutzung des vorhandenen Parkplatzes während des Sommerbetriebes des Freibades, besteht die Notwendigkeit einer zusätzlichen BE- und Lagerfläche für die Umsetzung der Maßnahme.

Diese zusätzliche temporär genutzte Baustelleneinrichtungsfläche befindet sich in der Bendahler Str., nördlich des vorhandenen Stellplatzes (s. Anhang), im Geltungsbereich des rechtskräftigen Landschaftsplan Wuppertal-Ost. Die Fläche diente bis Ende der 80er Jahre bereits als Stellplatzfläche für das Freibad und wurde danach der Sukzession überlassen. Aufgrund der bereits verdichteten Bodenverhältnisse hat sich über die Jahre lediglich ein krautiger Flur mit niedrigere Strauchgehölzen entwickelt, wodurch bei der Herrichtung der Fläche kein hochwertiger Baumbestand betroffen ist.

Da es sich um eine Unterhaltungsmaßnahme handelt, die dem Hochwasserschutz der Anwohner dient, fällt diese entsprechend der textlichen Festsetzung 2.3 B. 5 nicht unter die Verbote des Landschaftsplan Wuppertal-Ost.

Franziska Kwiatek

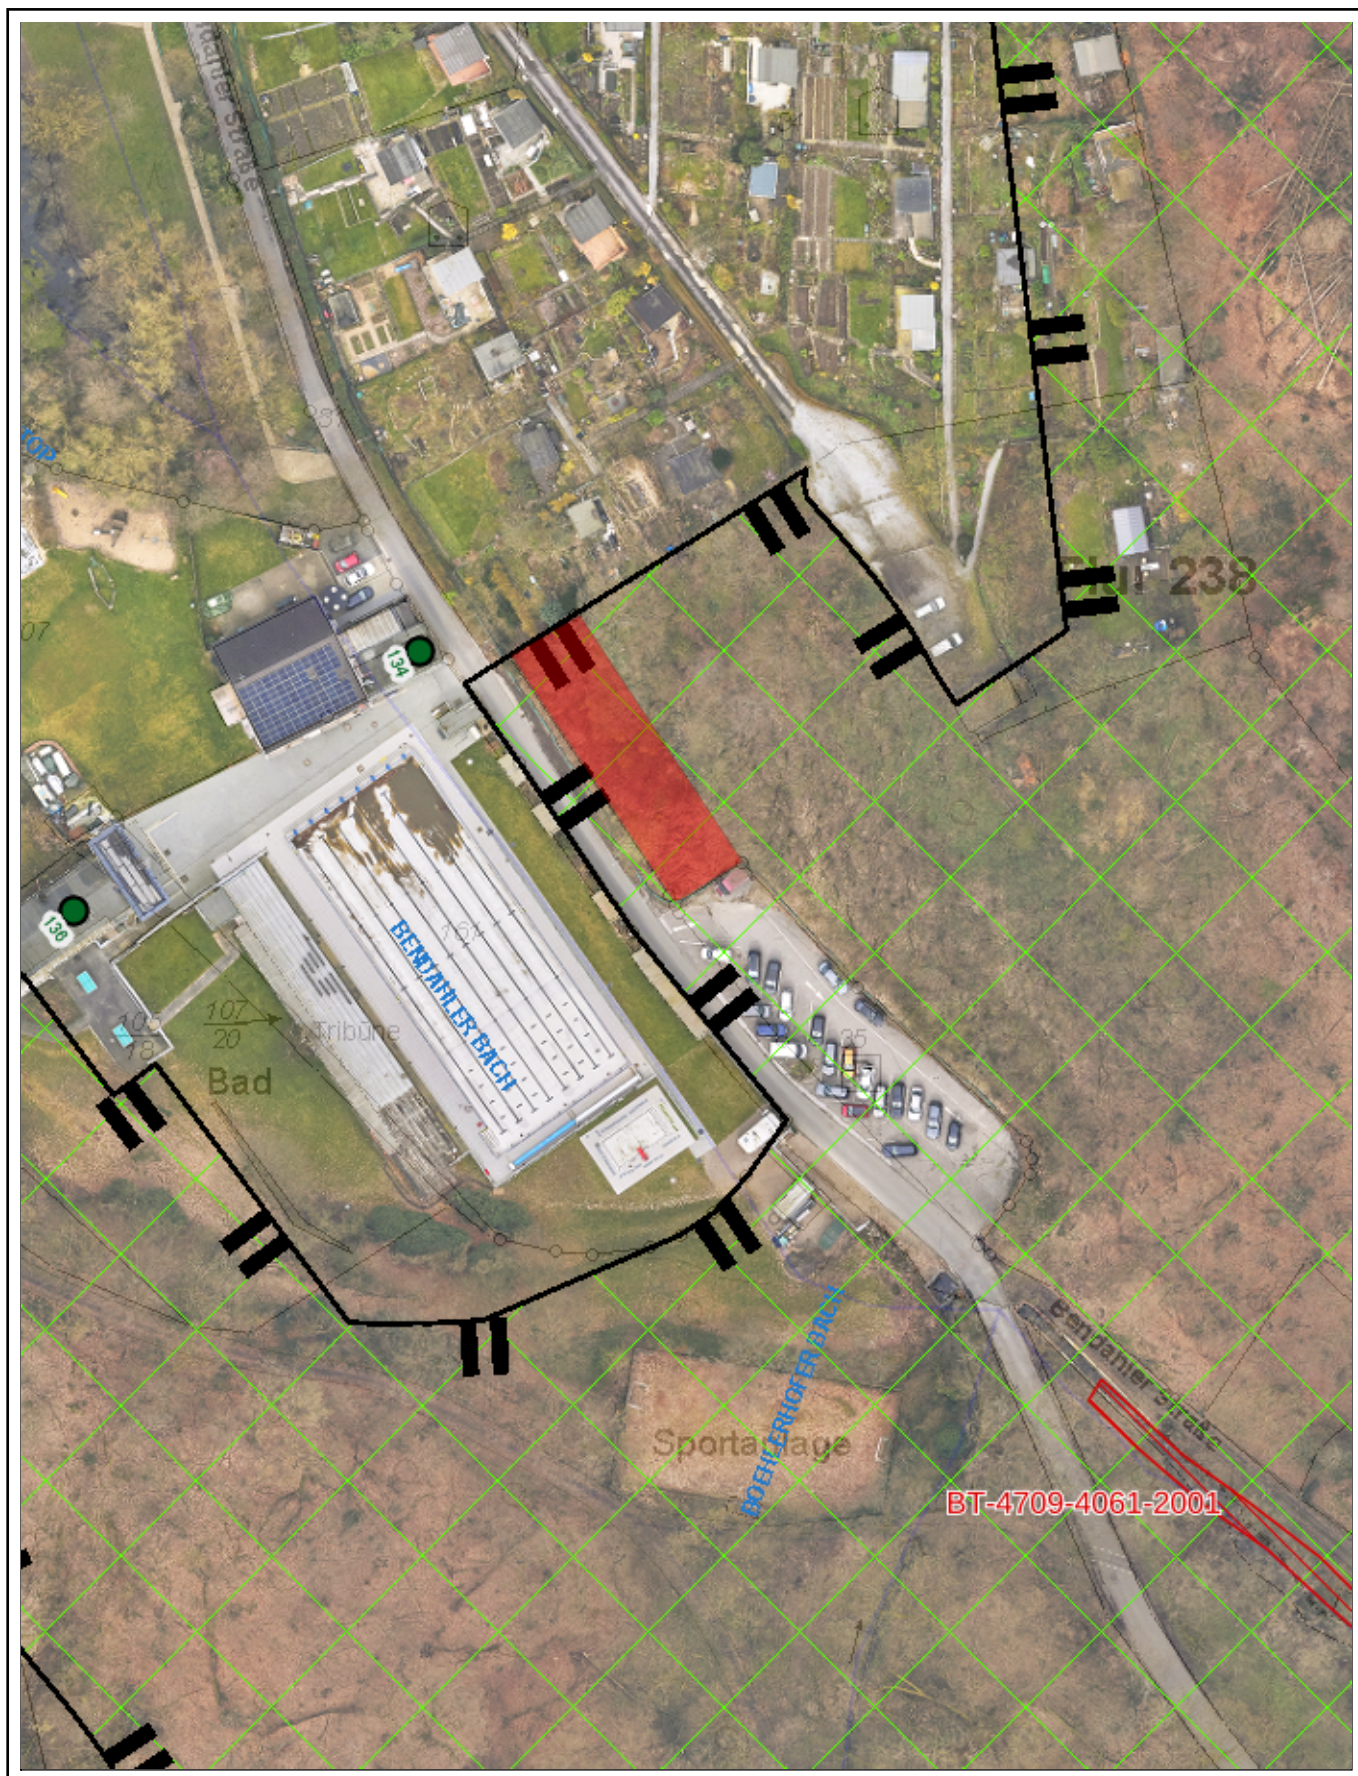

DIESER AUSDRUCK IST GESETZLICH GESCHÜTZT!

Vervielfältigungen, Umarbeiten, Veröffentlichungen oder die Weitergabe an Dritte nur mit Zustimmung des Herausgebers, ausgenommen Vervielfältigungen und Umarbeitungen zur innerbetrieblichen Verwendung bei Behörden oder zum eigenen Gebrauch.

