

# ungesicherte Querung

(unterbrochene Leitelemente)

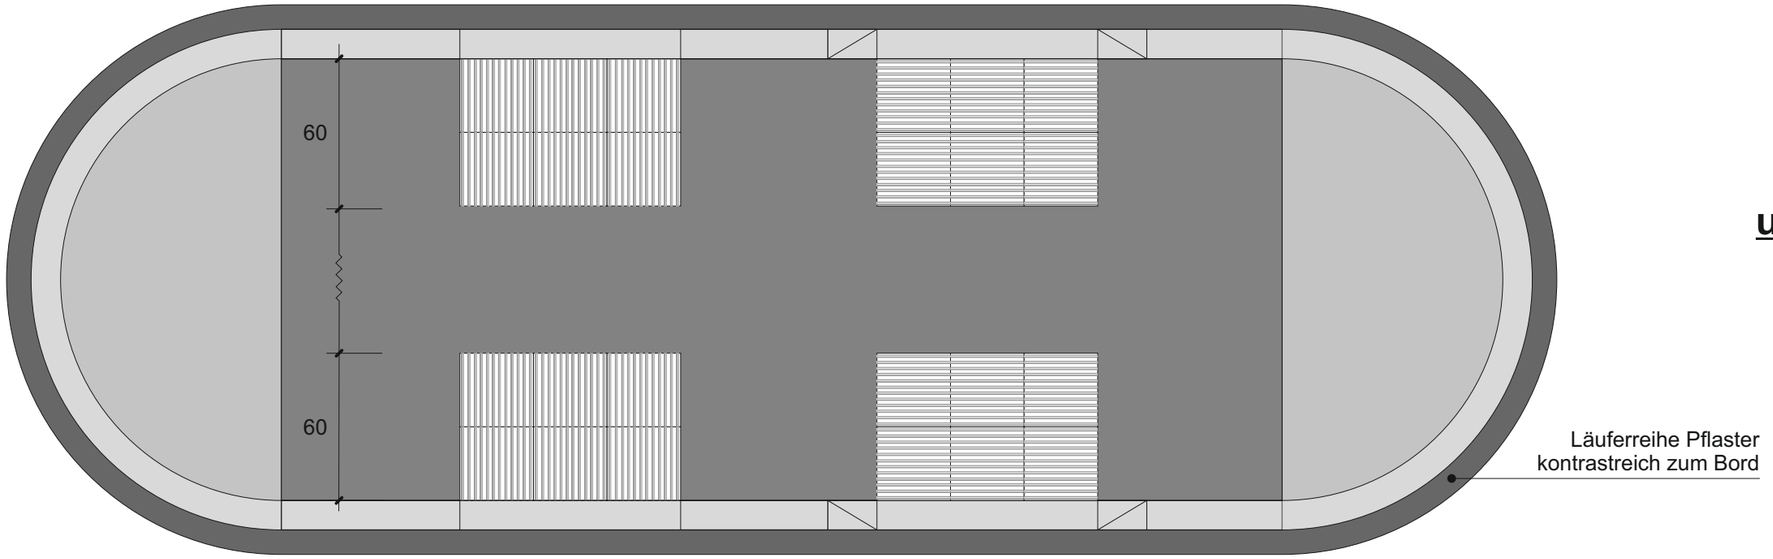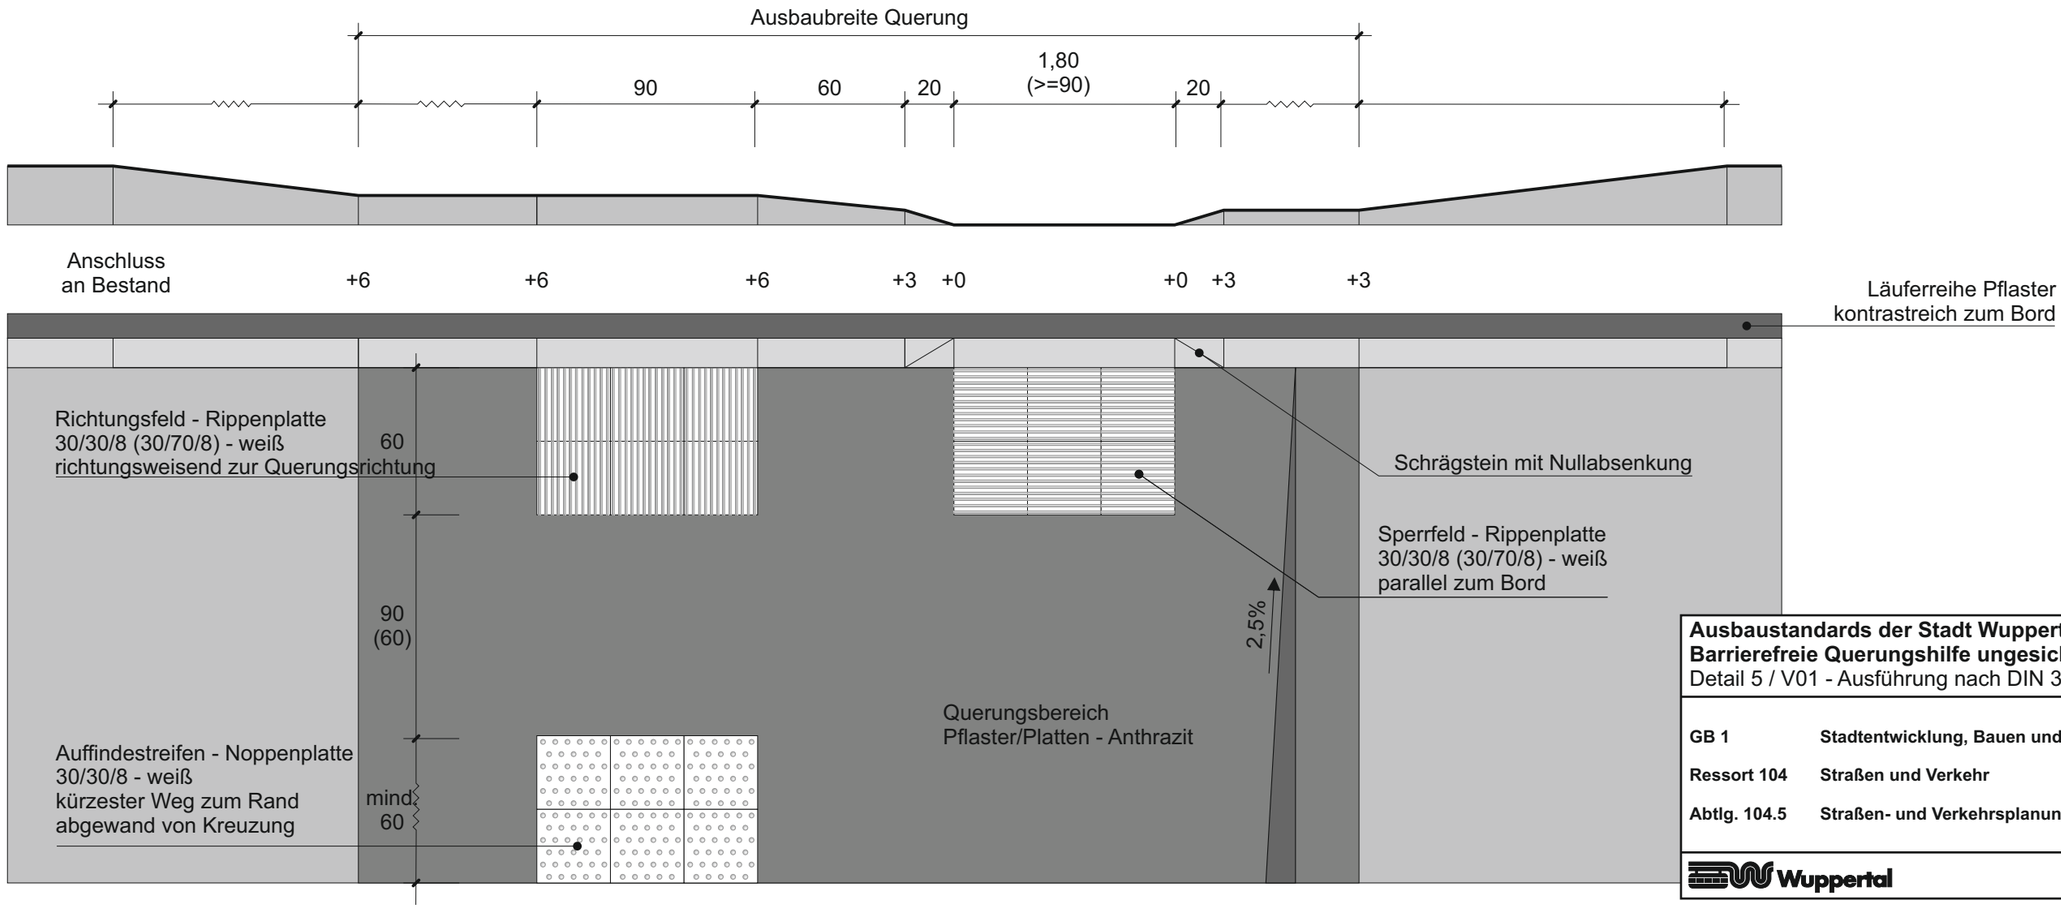


**Ausbaustandards der Stadt Wuppertal**
**Barrierefreie Querungshilfe ungesichert**
Detail 5 / V01 - Ausführung nach DIN 32984

| | |
|---|---|
| **GB 1** | **Stadtentwicklung, Bauen und Mobilität** |
| **Ressort 104** | **Straßen und Verkehr** |
| **Abtlg. 104.5** | **Straßen- und Verkehrsplanung** |

02.2026

Wuppertal

**M.: 1:25**