

AUSZUG AUS DEM LIEGENSCHAFTSKATASTER

- Liegenschaftskarte/Flurkarte -
Standardauszug

Maßstab 1:500


Datum: 28.01.2004 (Antrag-Nr.: R 105.14)

STADT WUPPERTAL
- Ressort Vermessung, Katasteramt und Geodaten

Stadt Wuppertal
Gemarkung Ronsdorf, Flur 1
Flurstück 913 u. a.

R 2585 230 m

H 5680 921 m

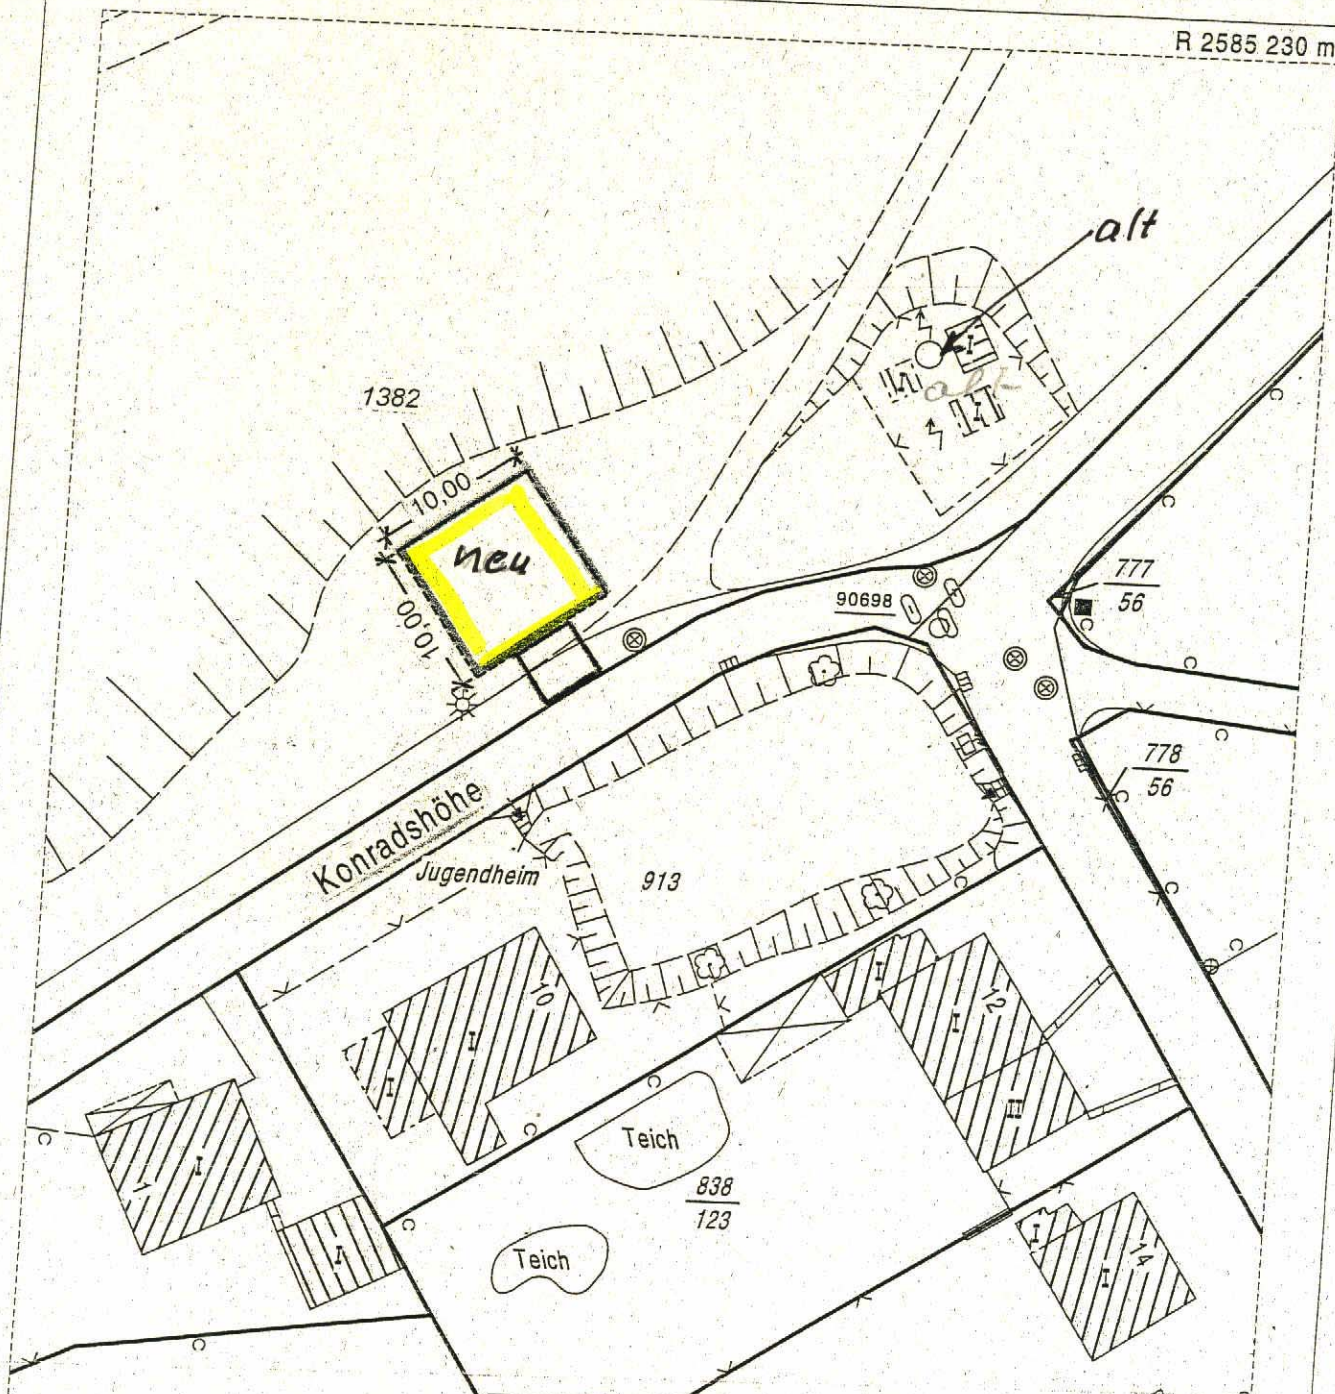

Als zum Vertrag / Schreiben vom heutigen Tage gehörend anerkannt :

Wuppertal, den2004

Für die Stadt Wuppertal
Der Oberbürgermeister
I: A.:

Der Mieter / Pächter / Benutzer

Der Auszug ist maschinell erstellt, er ist ohne Unterschrift gültig.

Der Auszug ist gesetzlich geschützt (§3 Abs. 1 VermKatG NW). Vervielfältigungen, Umarbeitungen, Veröffentlichungen oder die Weitergabe an Dritte nur mit Zustimmung des Herausgebers, ausgenommen Vervielfältigungen und Umarbeitungen zur innerdienstlichen Verwendung bei Behörden oder zum eigenen Gebrauch.

Ausgegeben durch die Stadt Wuppertal