


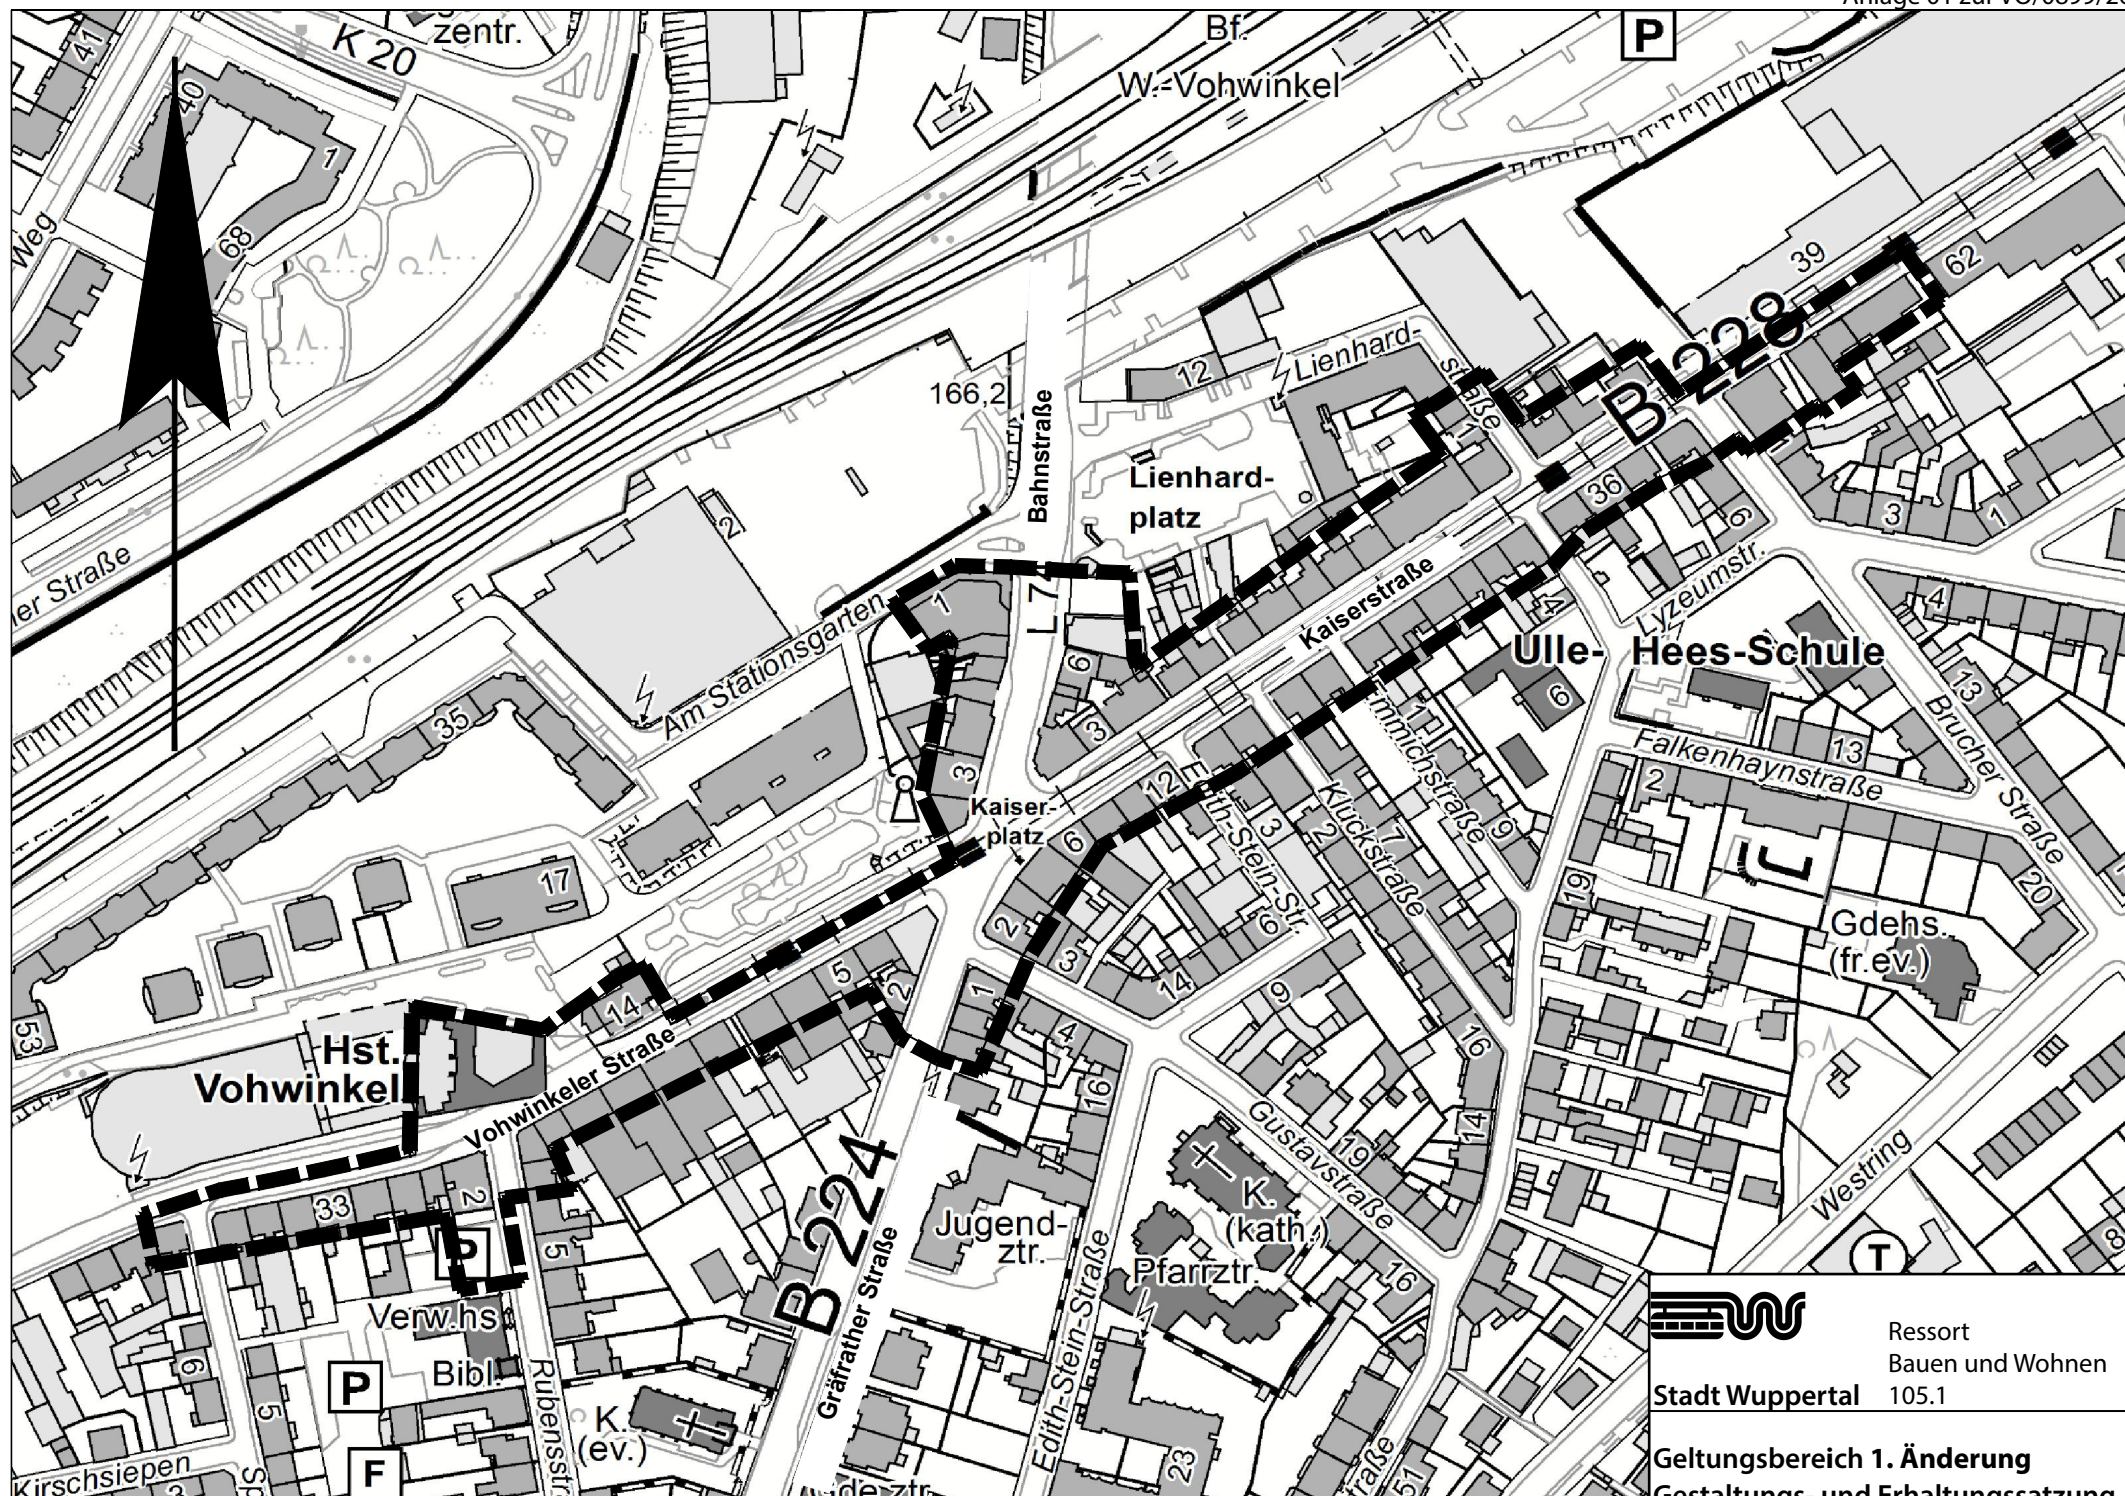

Ressort
Bauen und Wohnen
105.1

Stadt Wuppertal

Geltungsbereich 1. Änderung
Gestaltungs- und Erhaltungssatzung
- Kaiserstraße / Vohwinkeler Straße -