






Vohwinkeler Straße Südseite

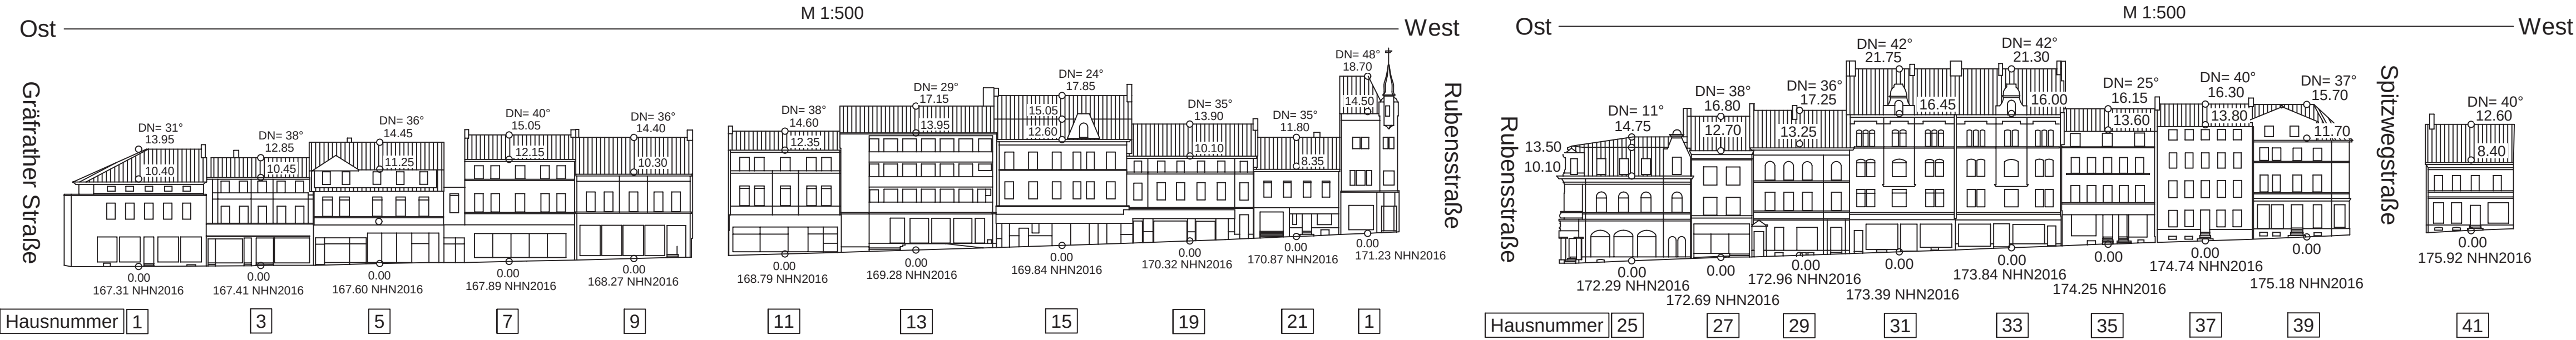


Vohwinkeler Straße Südseite

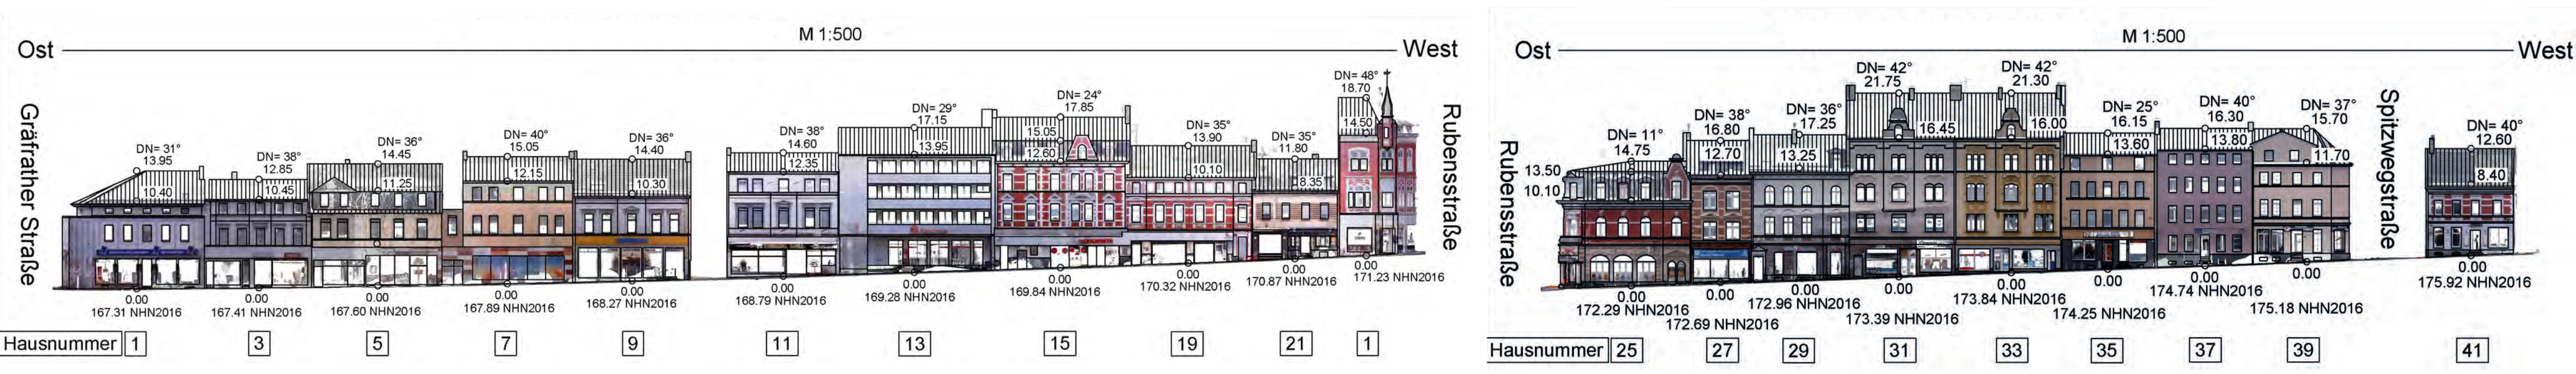


Rubensstraße Westseite

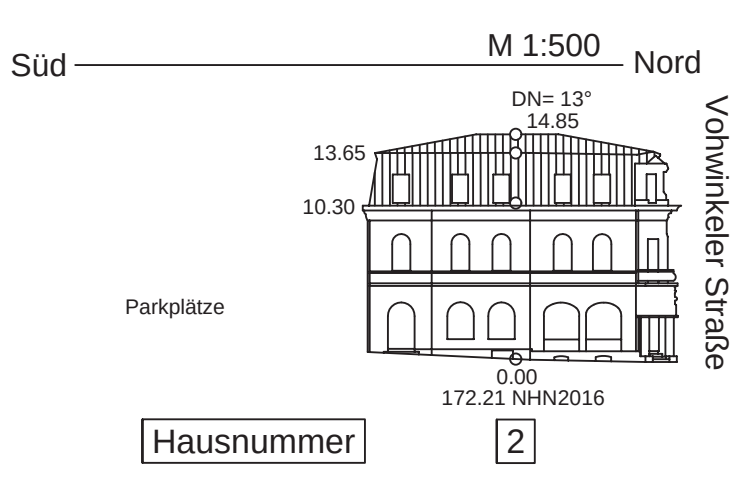


Rubensstraße Ostseite

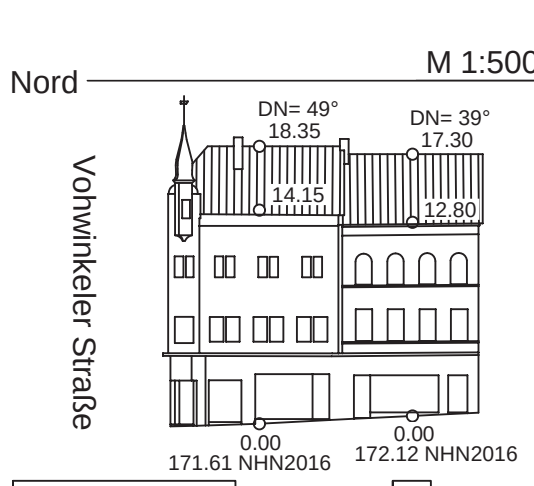


Bahnstraße Westseite

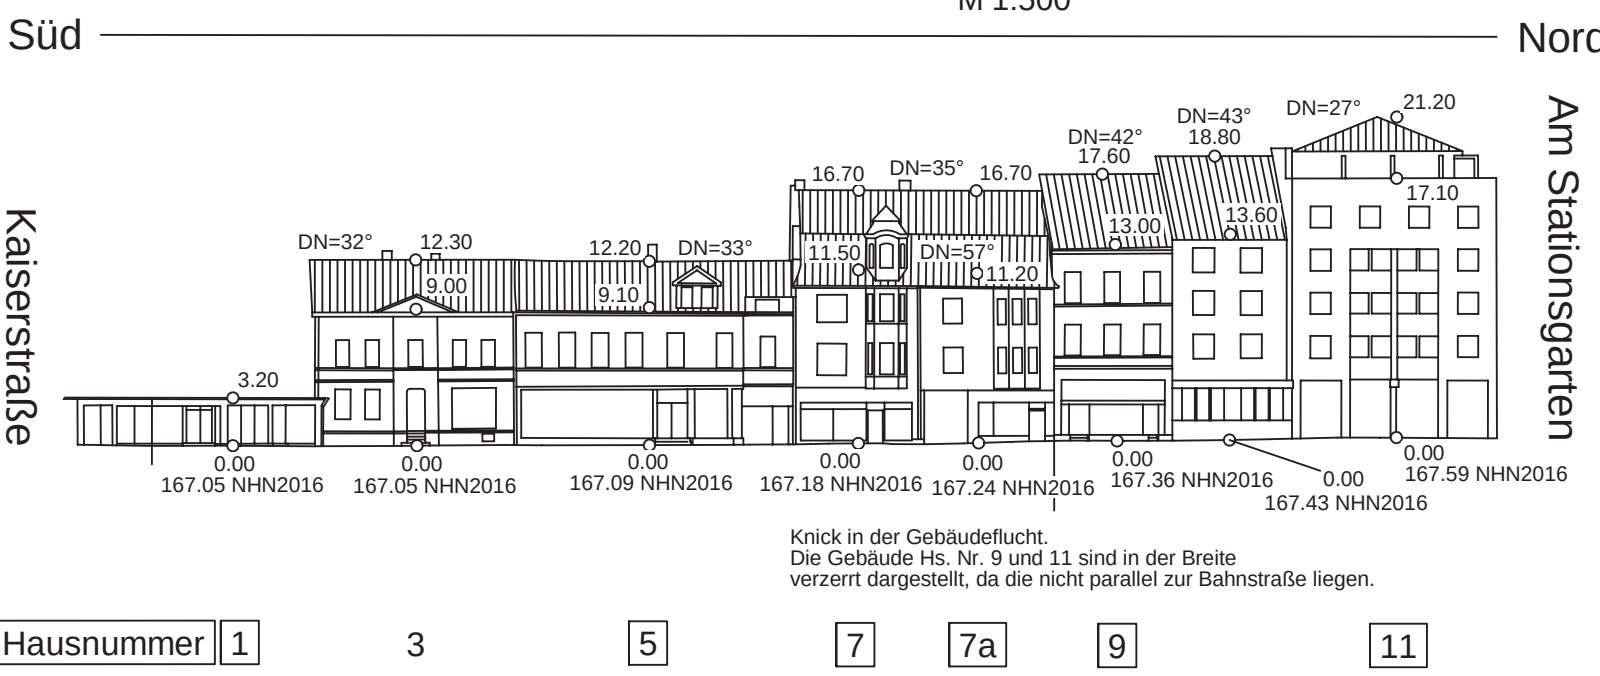


Gräfrather Straße Westseite

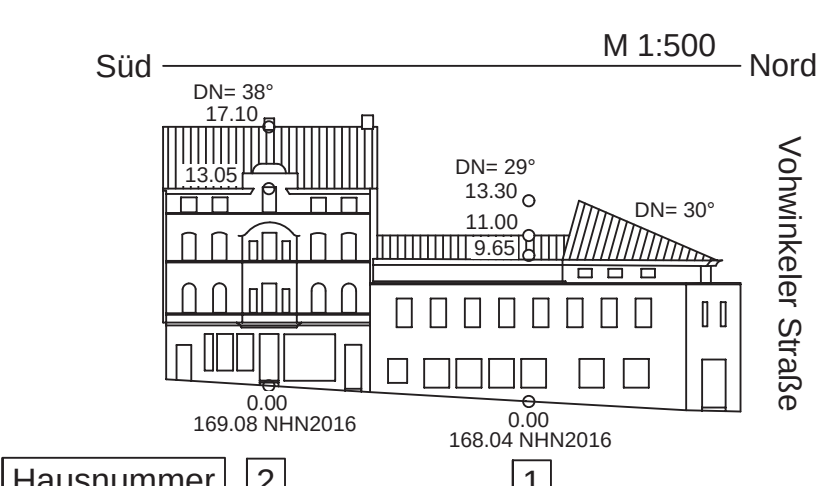


Vohwinkeler Straße Nordseite

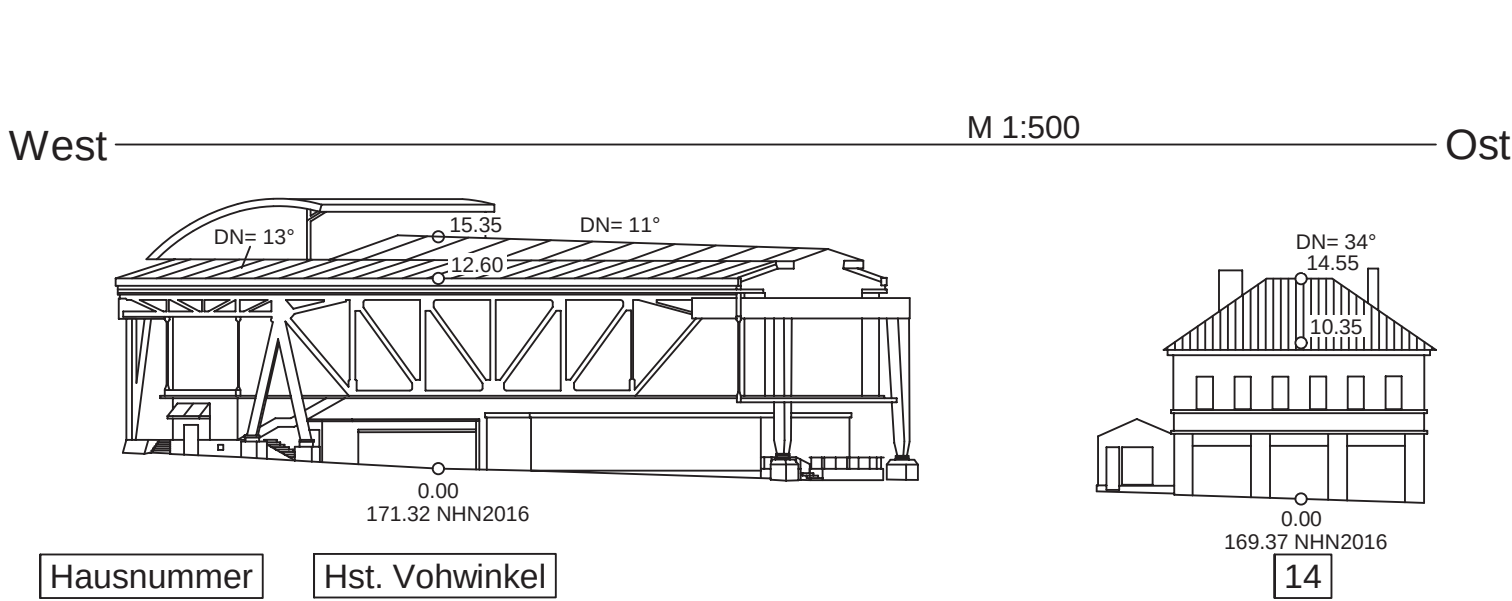


Rubensstraße Westseite

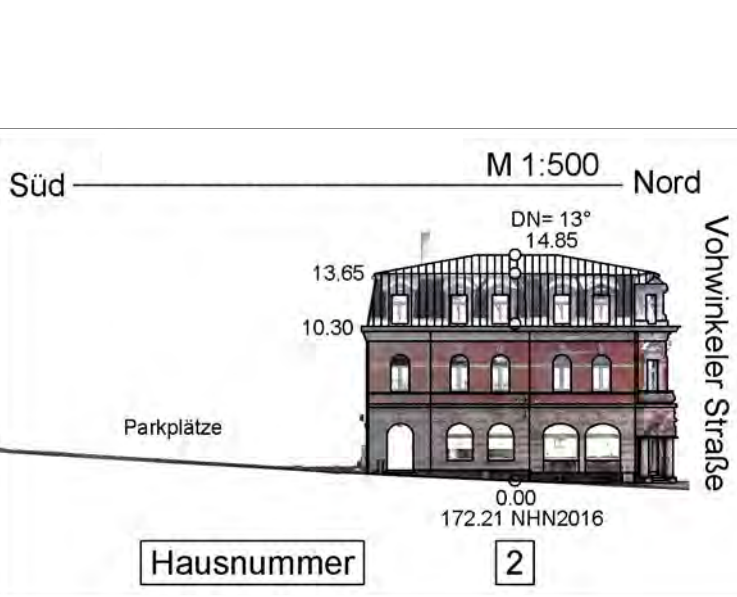


Rubensstraße Ostseite

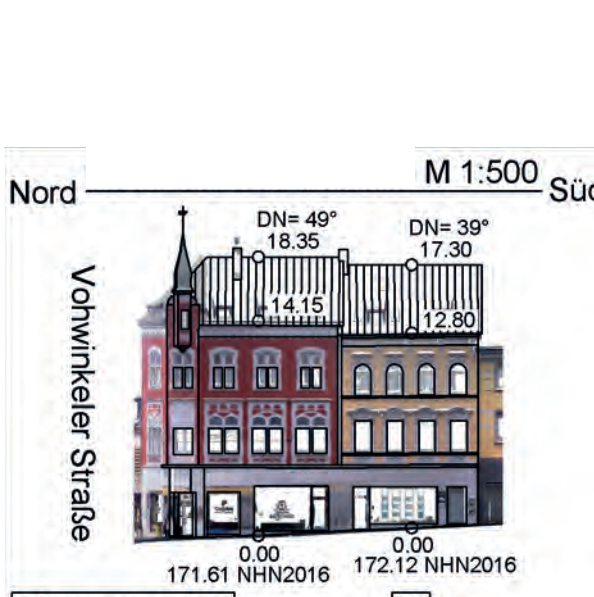


Bahnstraße Westseite

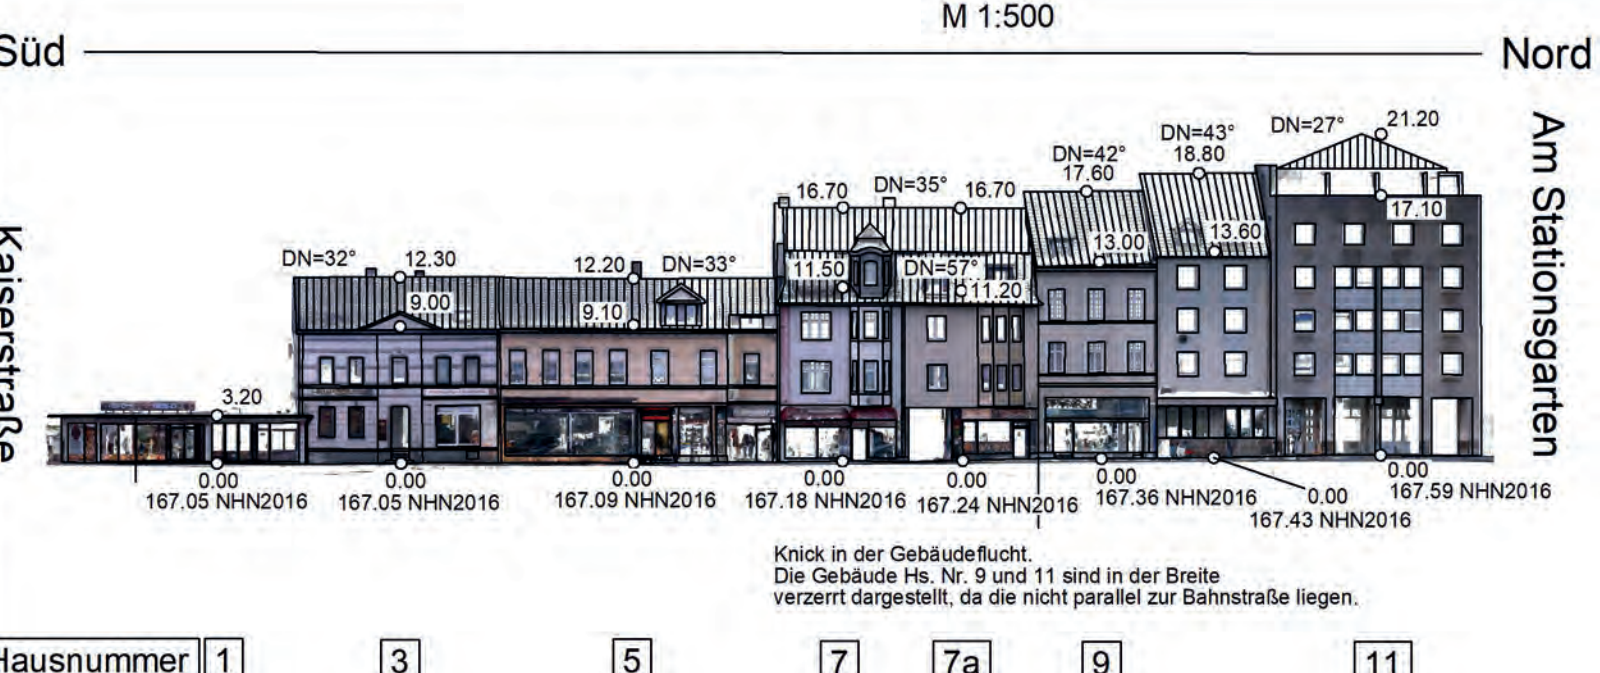


Gräfrather Straße Westseite

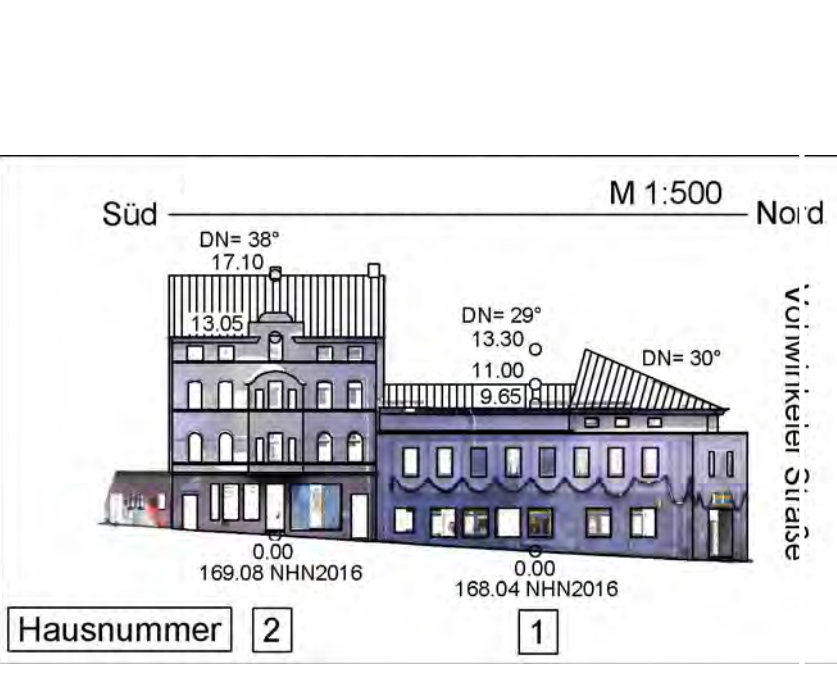



Vohwinkeler Straße Nordseite

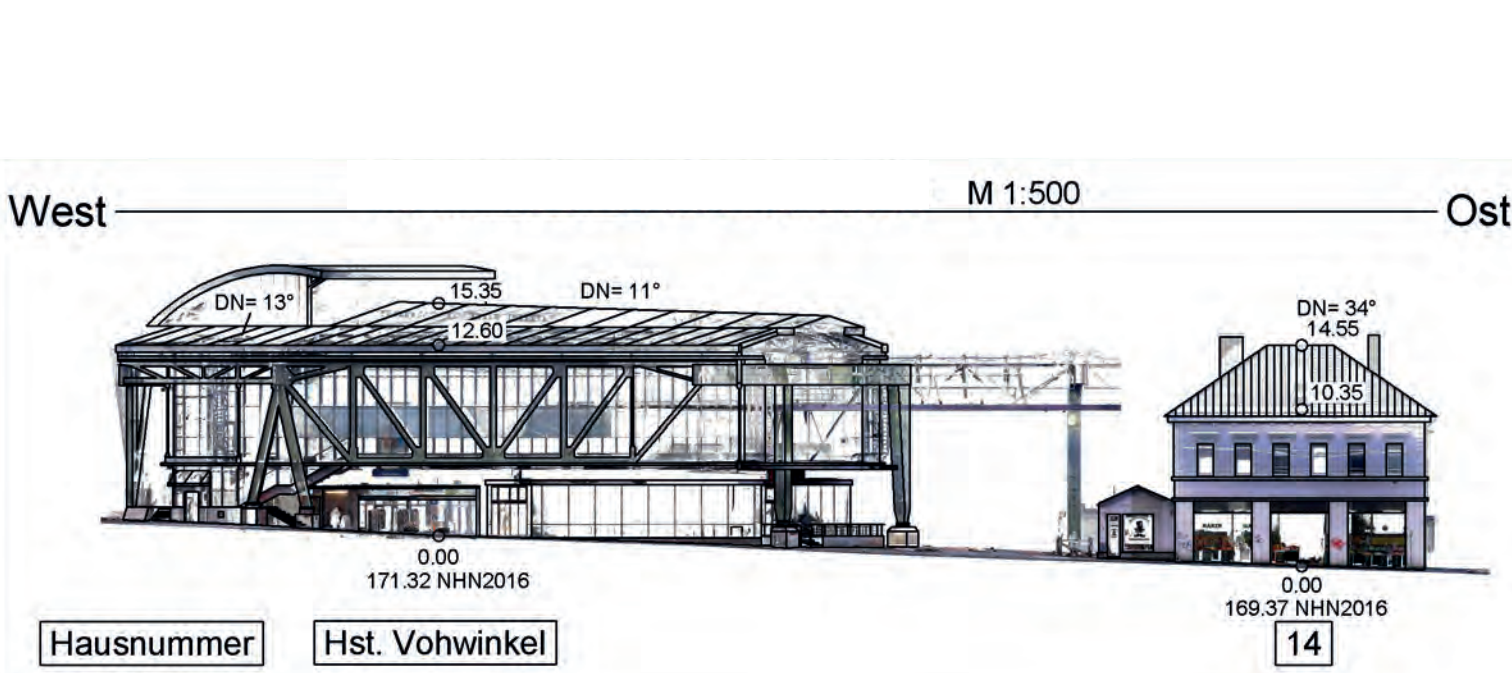

Am Stationsgarten Südseite

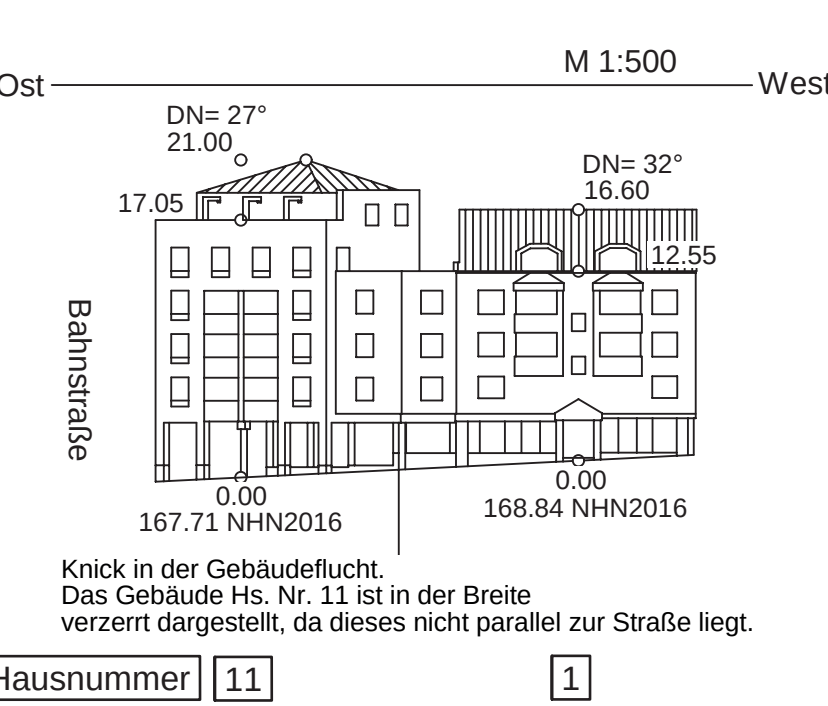

Am Stationsgarten Südseite

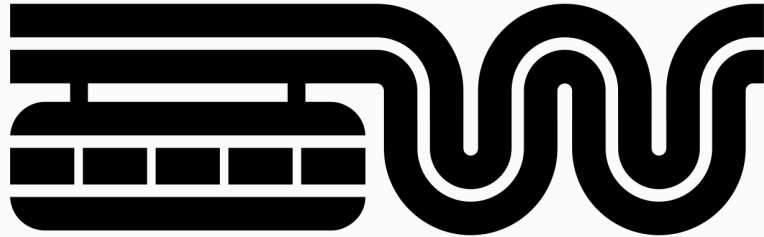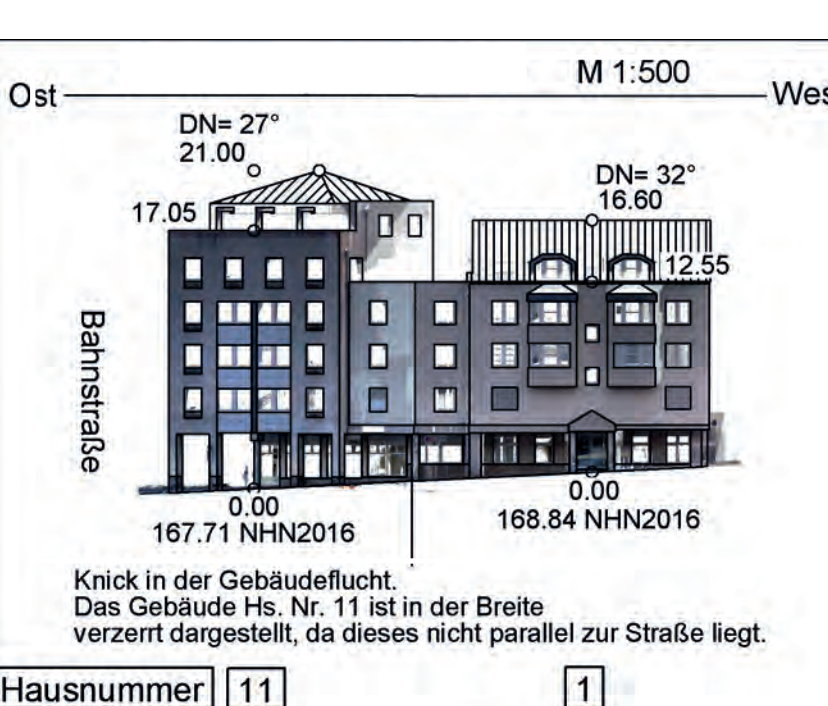

Ressort  
Bauen und Wohnen  
R 105.1

Fassadenpläne / Planteil 1  
Gestaltungs- und Erhaltungssatzung  
- Kaiserstraße / Vohwinkeler Straße -