


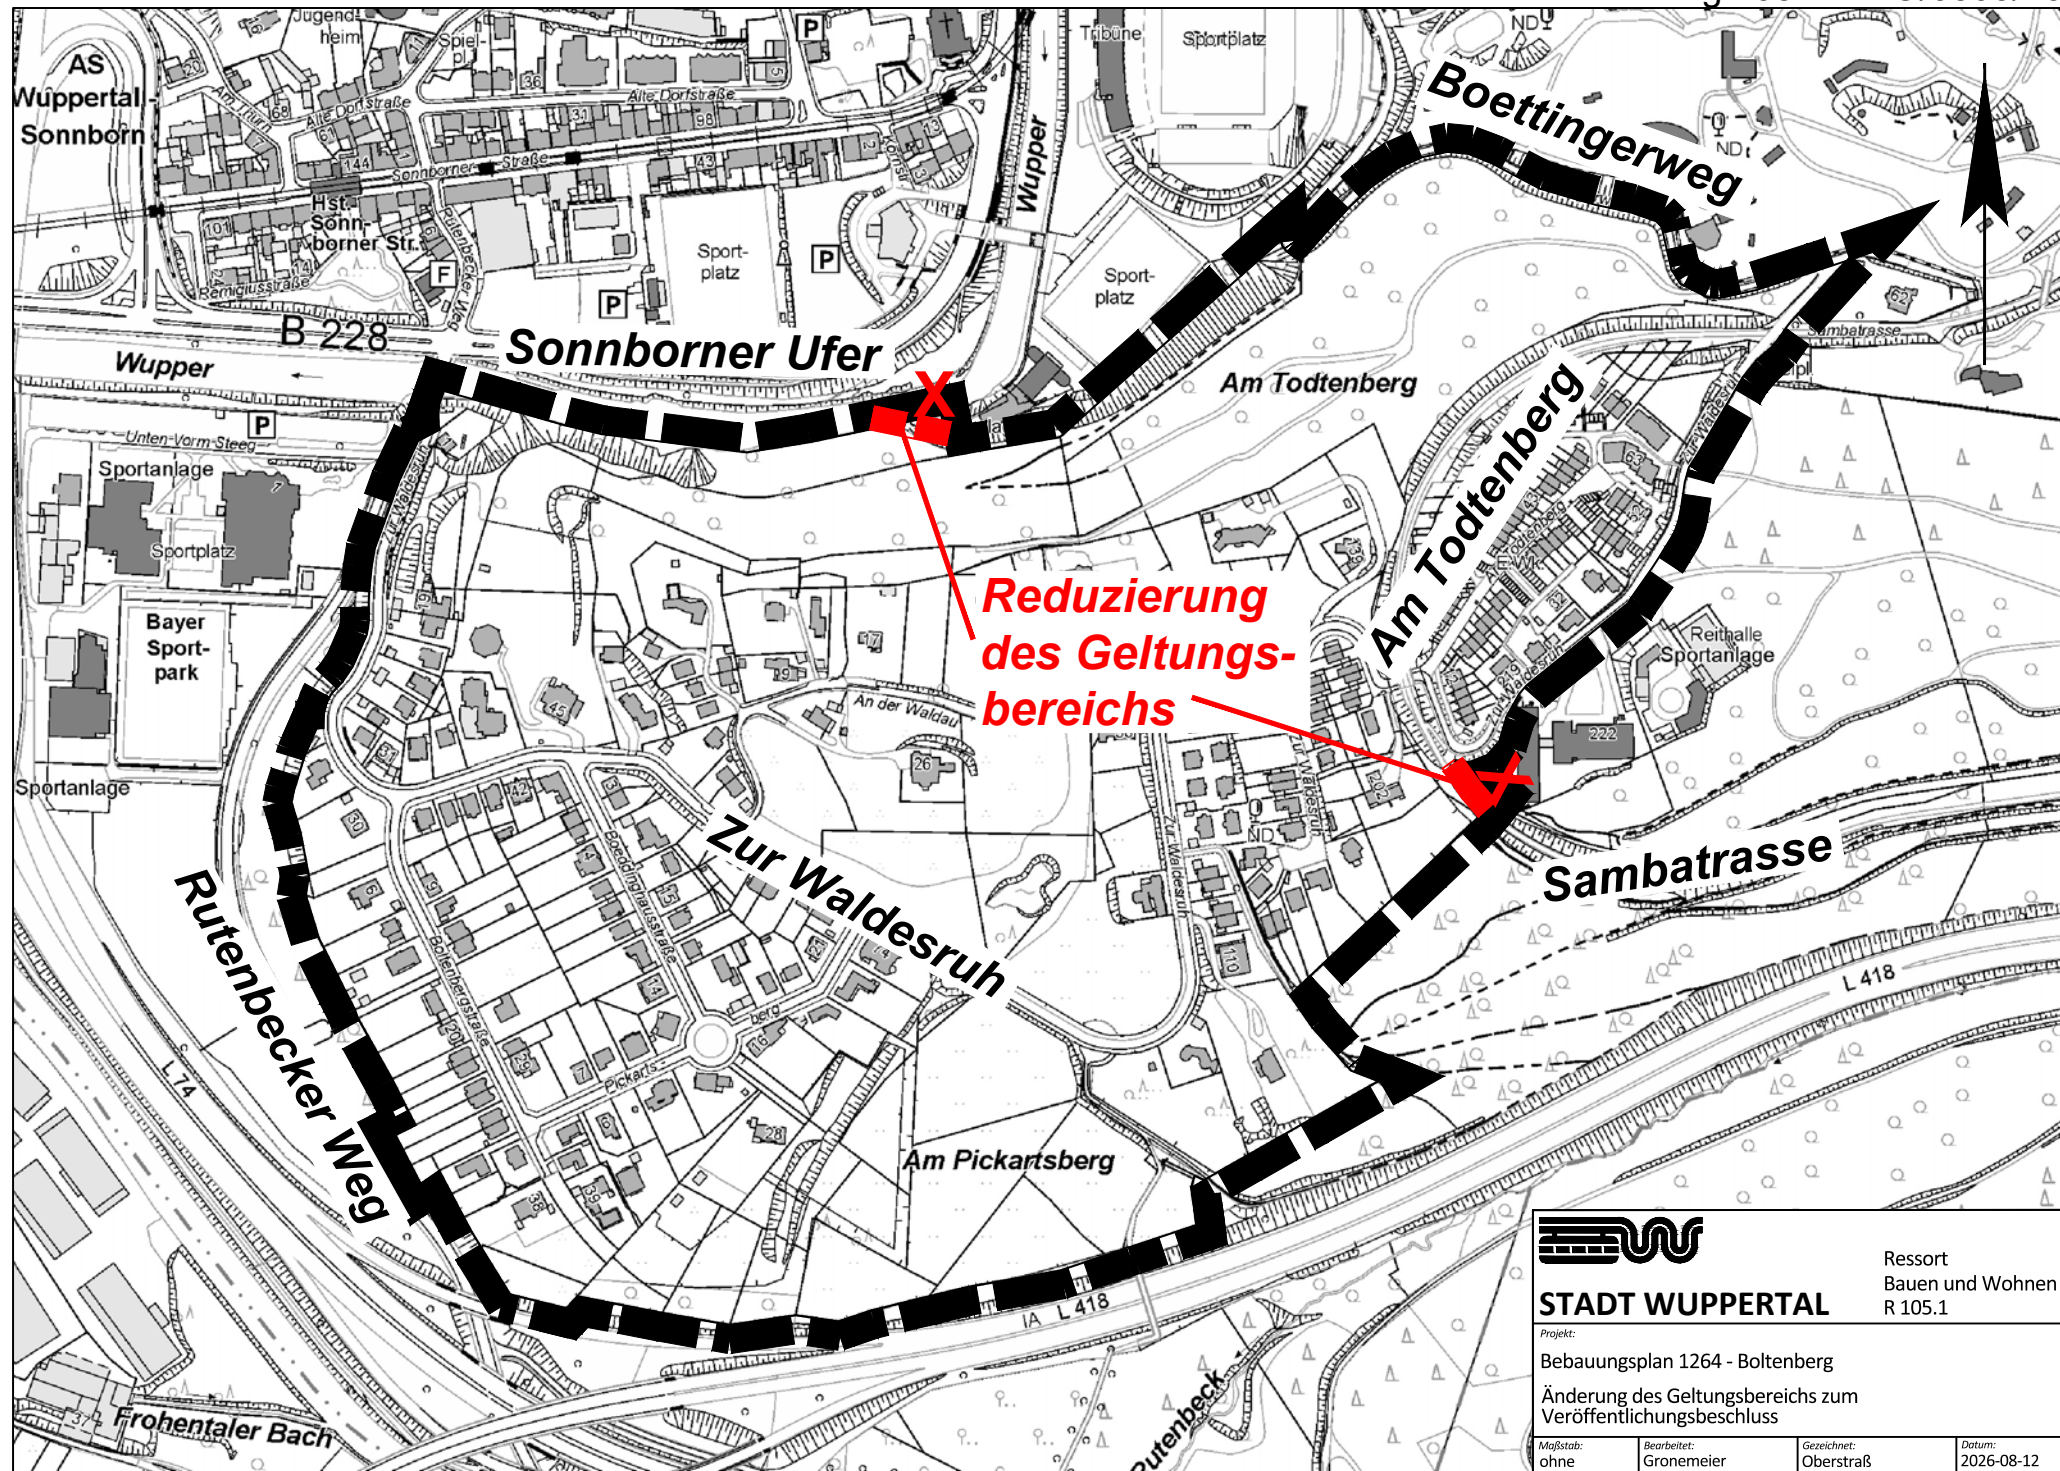

STADT WUPPERTAL

Projekt:

Bebauungsplan 1264 - Boltenberg

Änderung des Geltungsbereichs zum
Veröffentlichungsbeschluss

Maßstab:
ohne

Bearbeitet:
Gronemeier

Gezeichnet:
Oberstraß

Datum:
2026-08-12

Ressort
Bauen und Wohnen
R 105.1