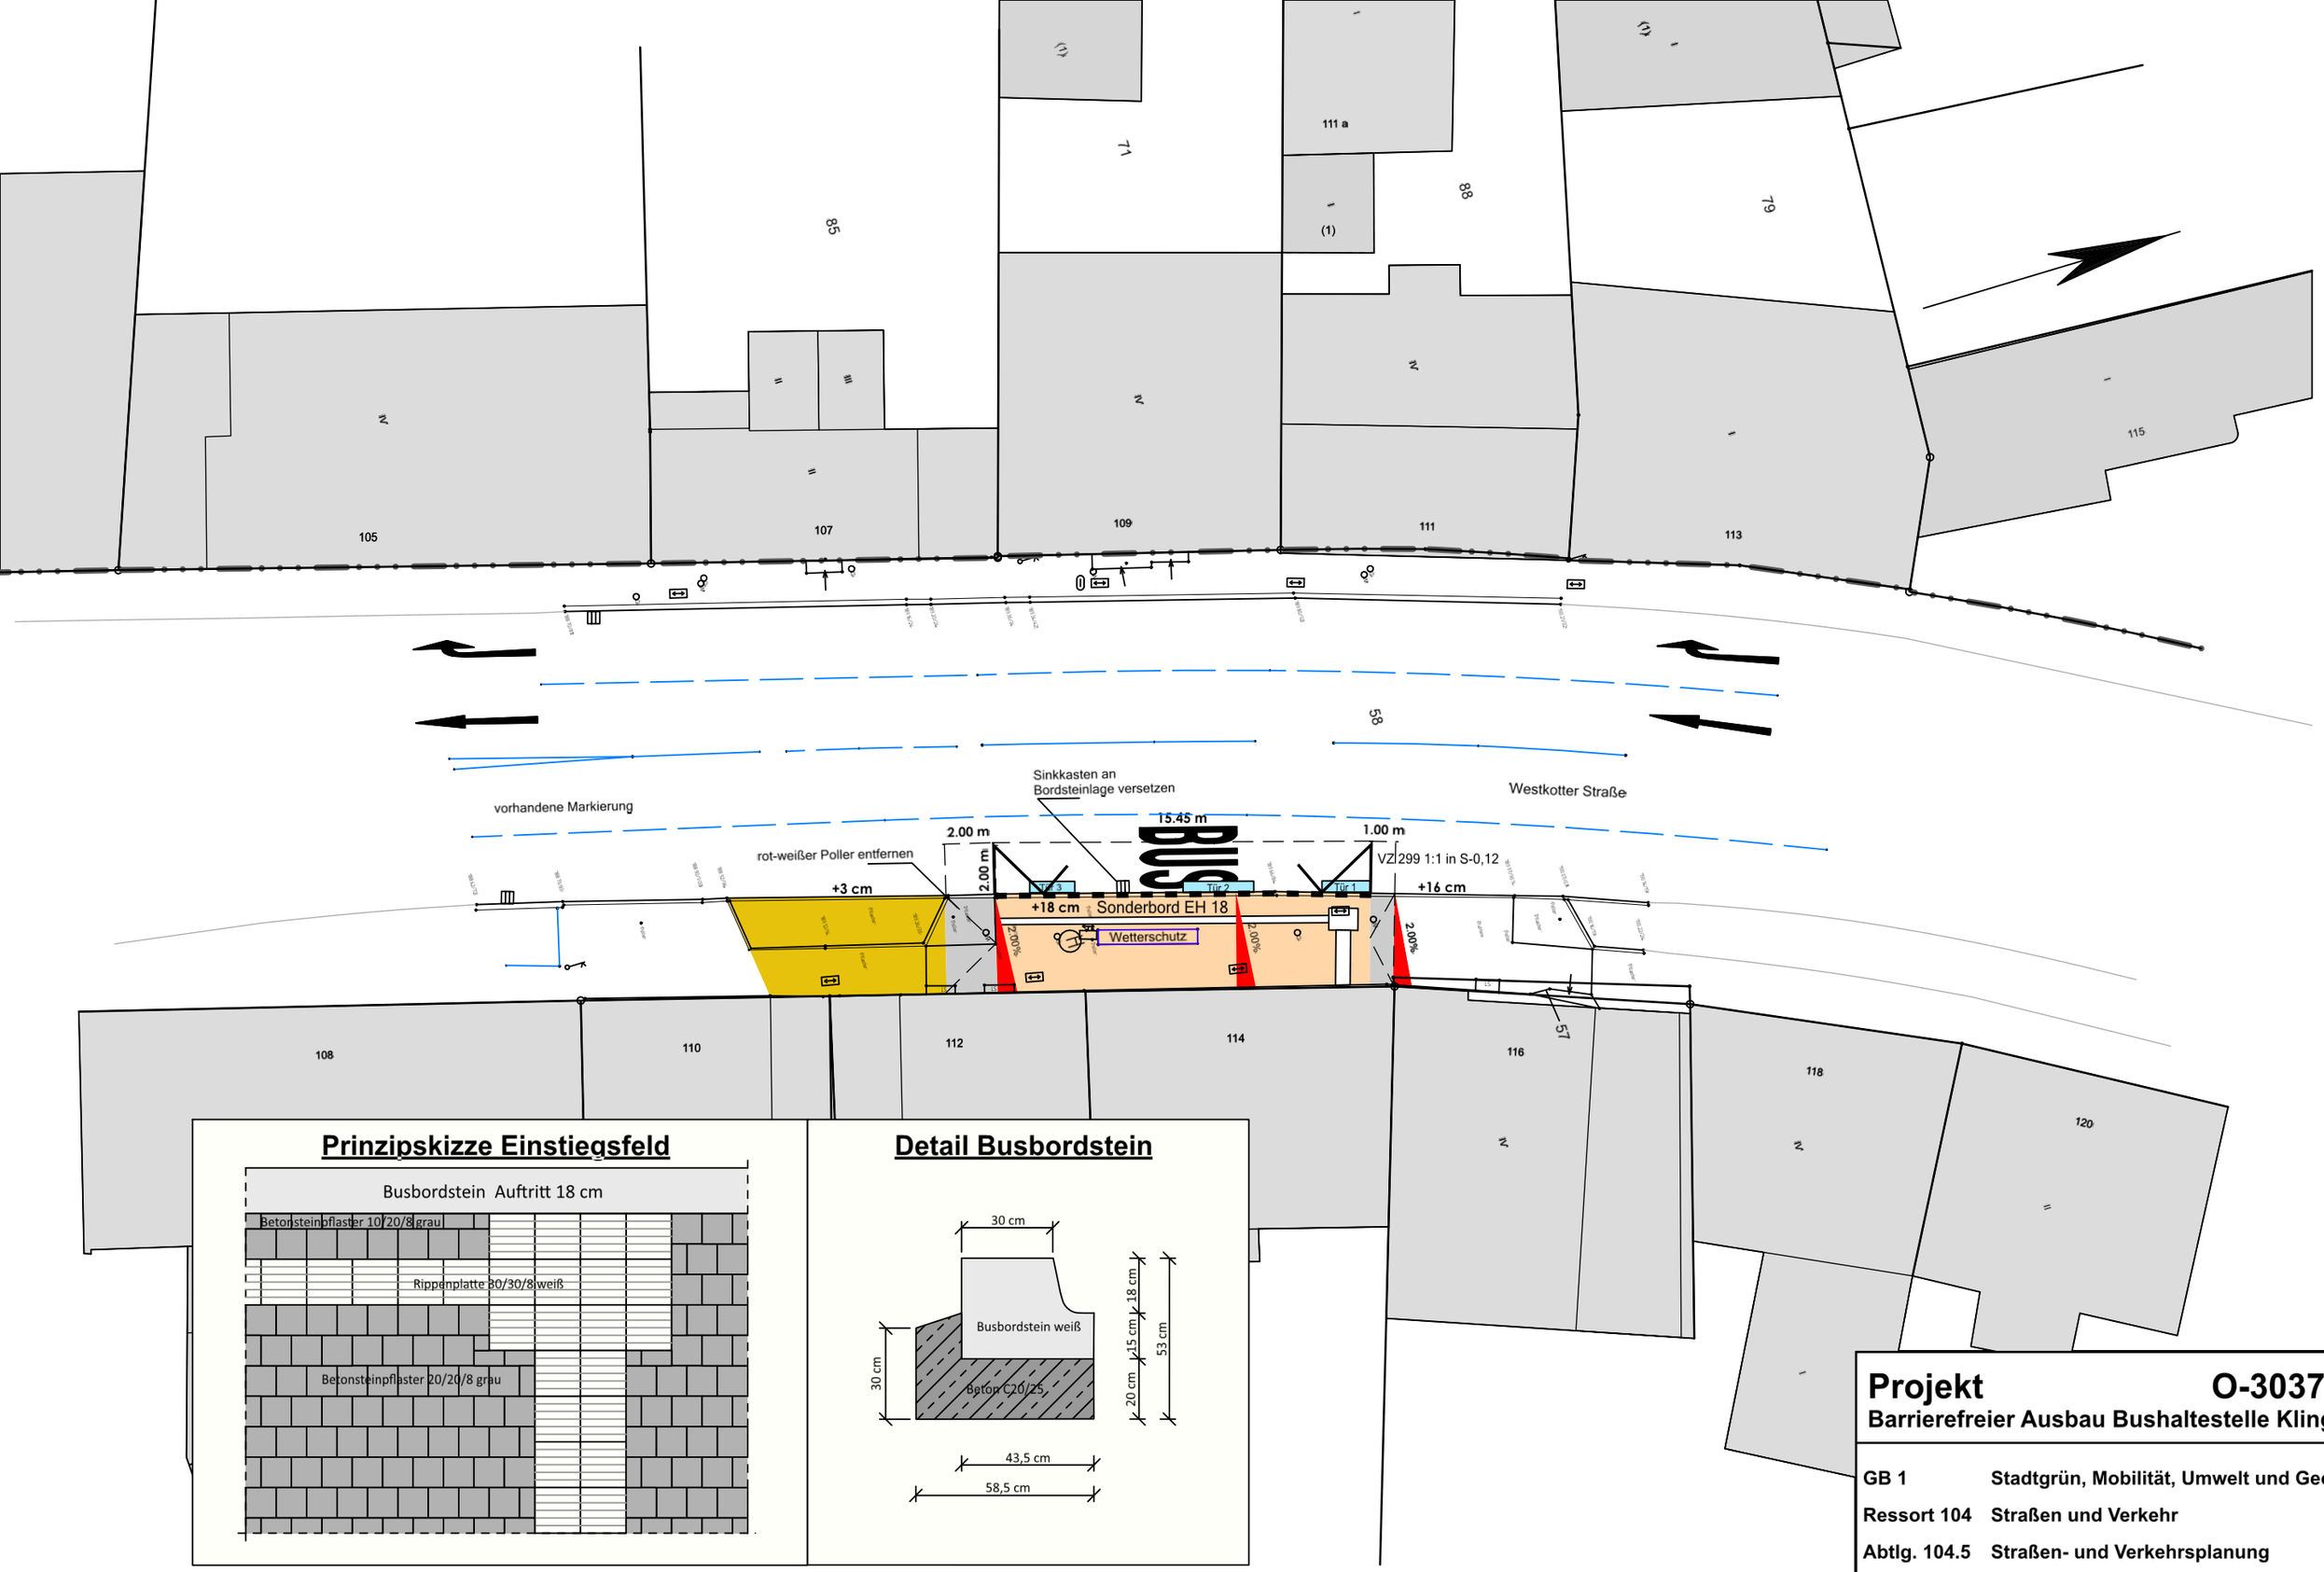


Prinzipskizze Einstiegsfeld

Detail Busbordstein

Projekt O-3037/155

Barrierefreier Ausbau Bushaltestelle Klingelholl

GB 1	Stadtgrün, Mobilität, Umwelt und Geodaten
Ressort 104	Straßen und Verkehr
Abtlg. 104.5	Straßen- und Verkehrsplanung
Bearbeitet	Schlieper 01.2025

Wuppertal

M 1:250