




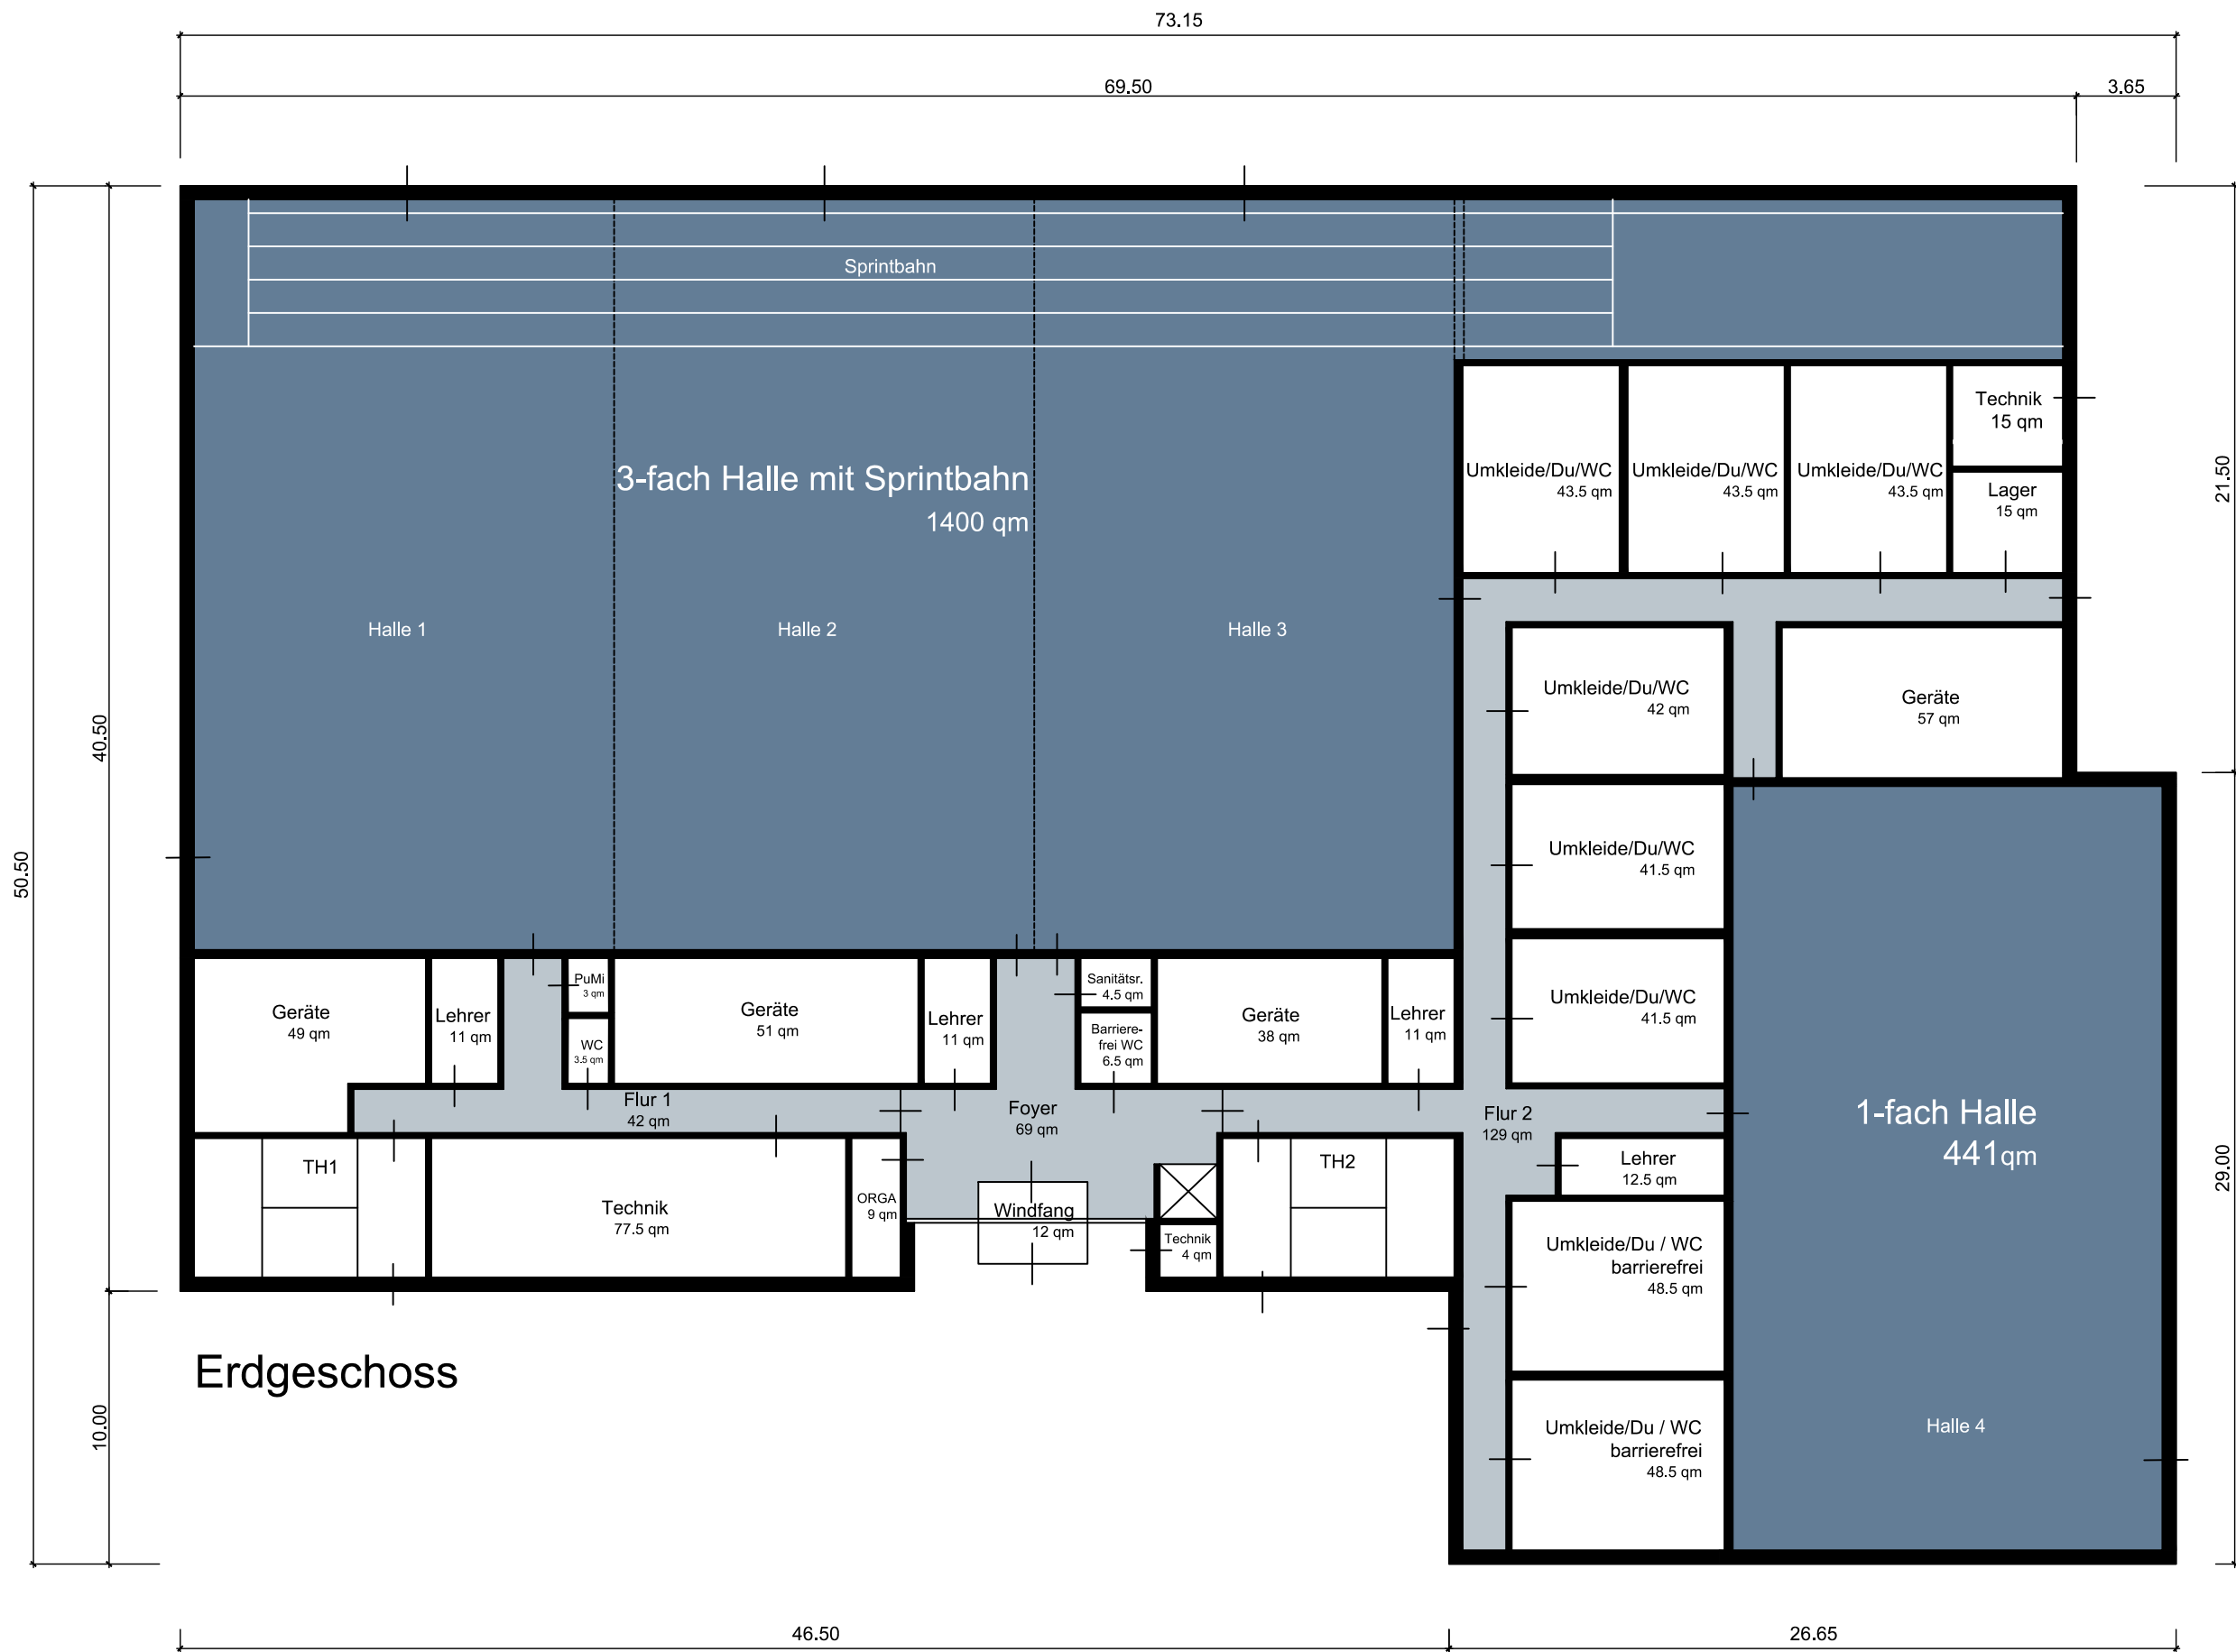

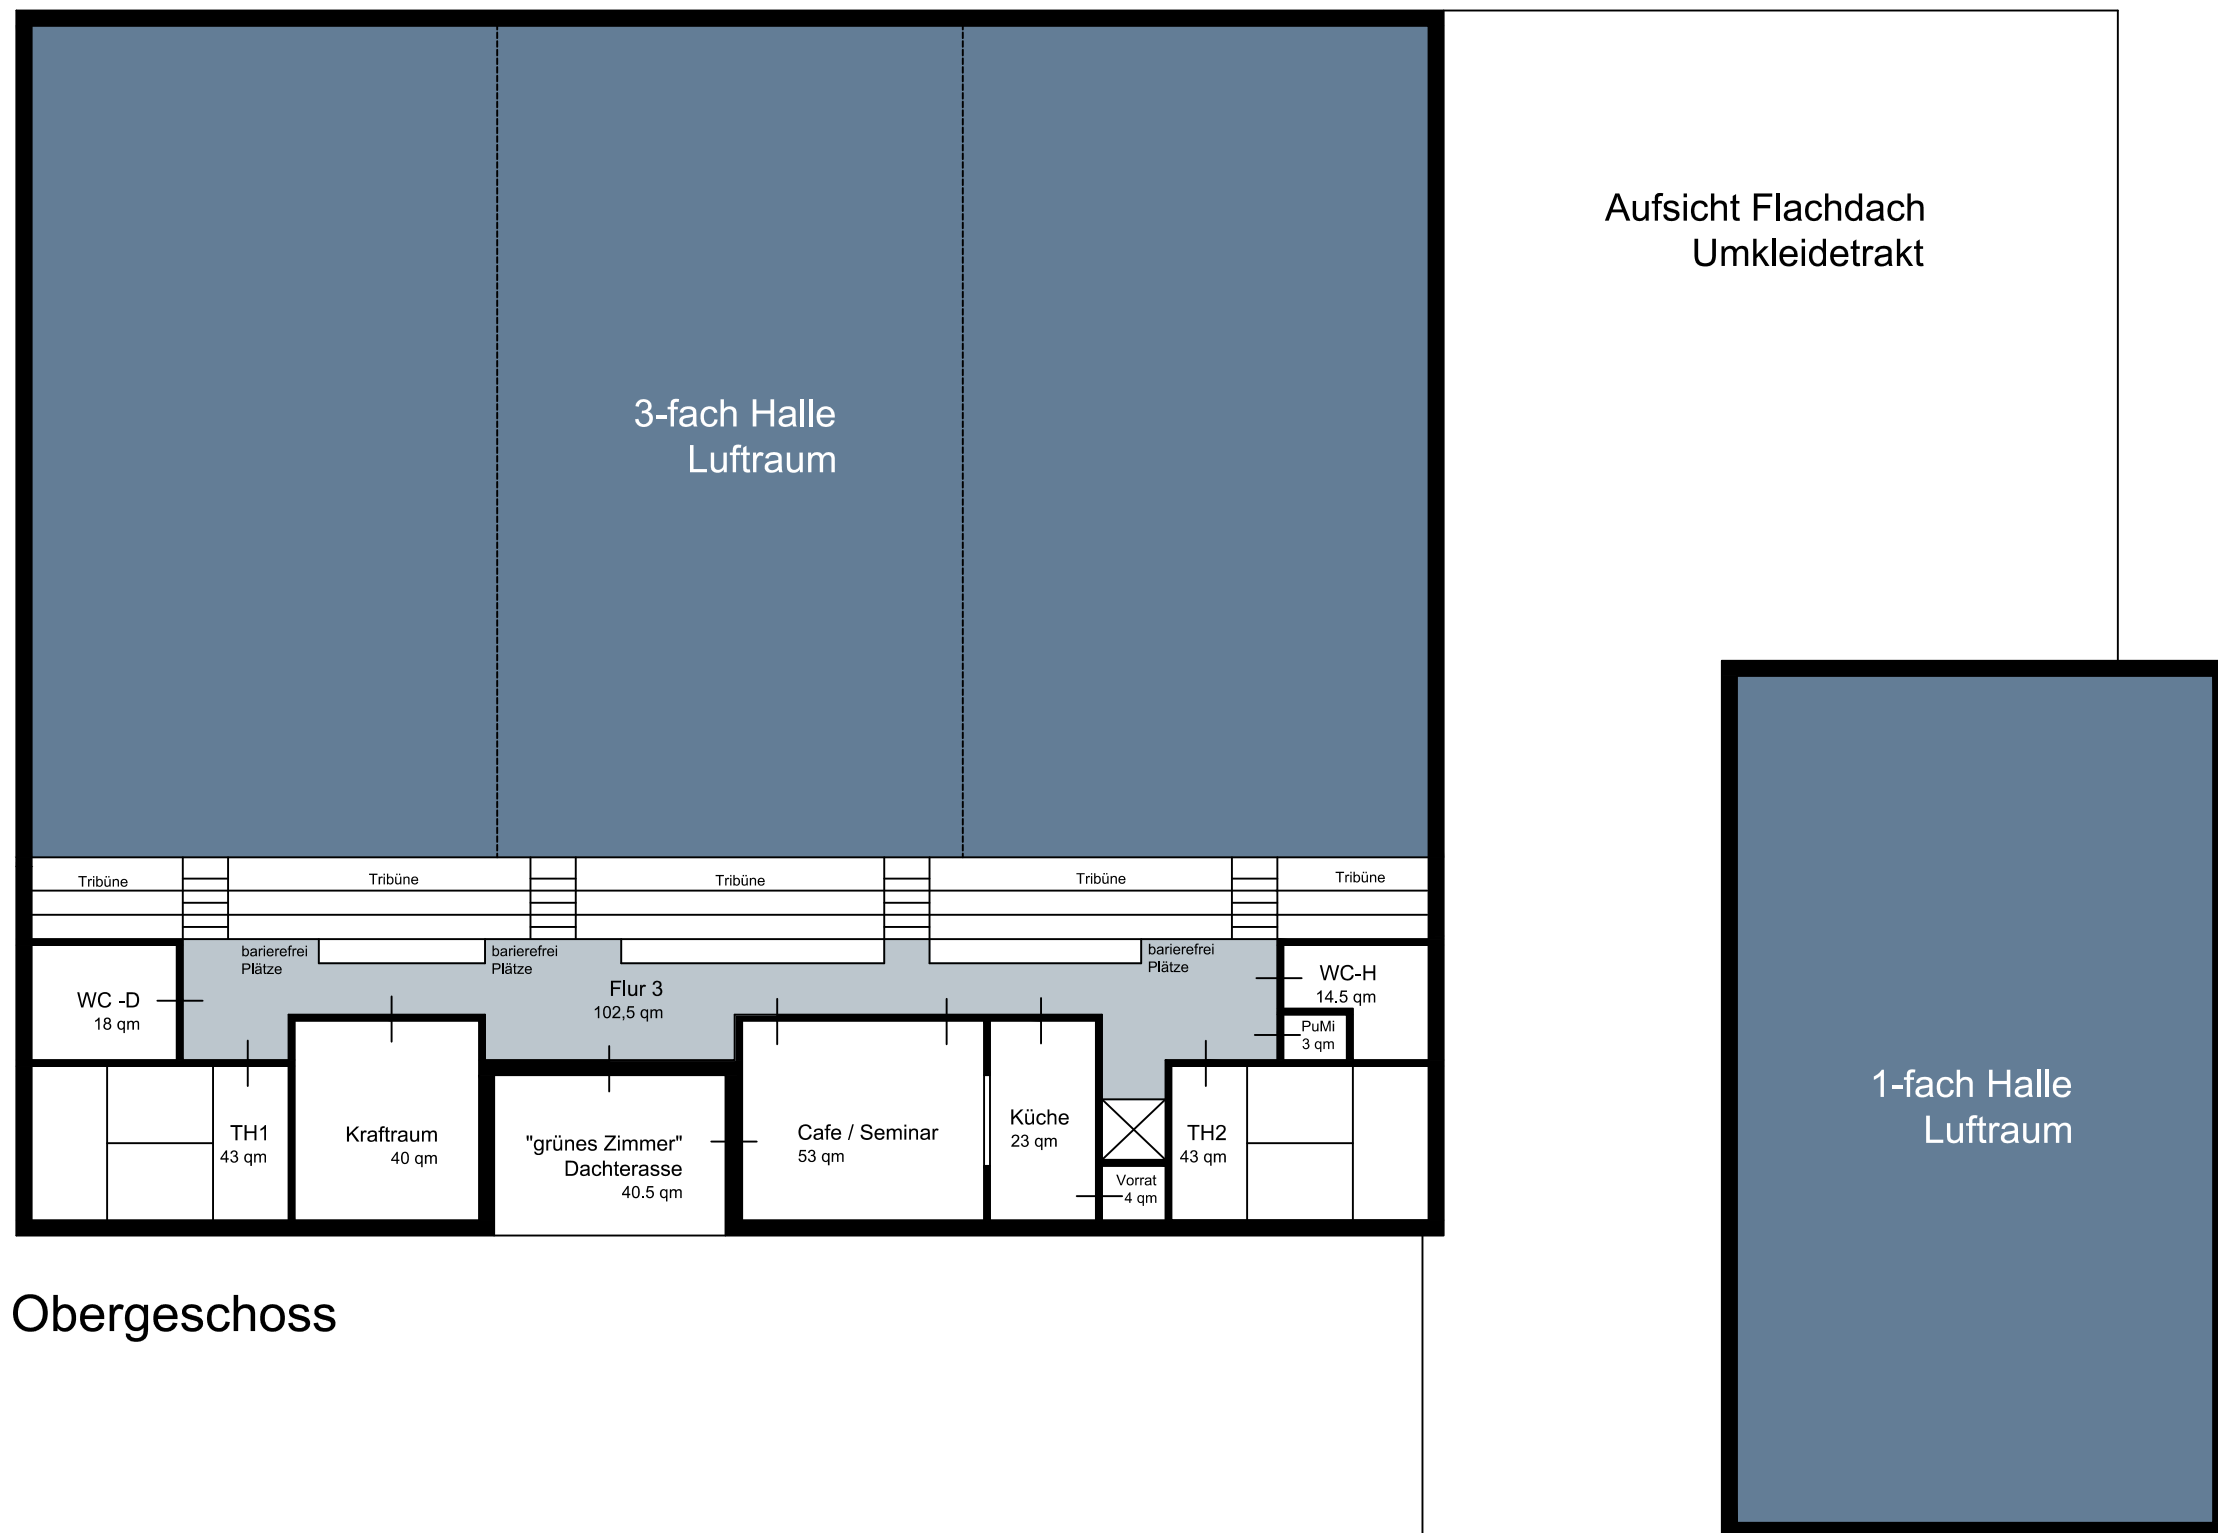

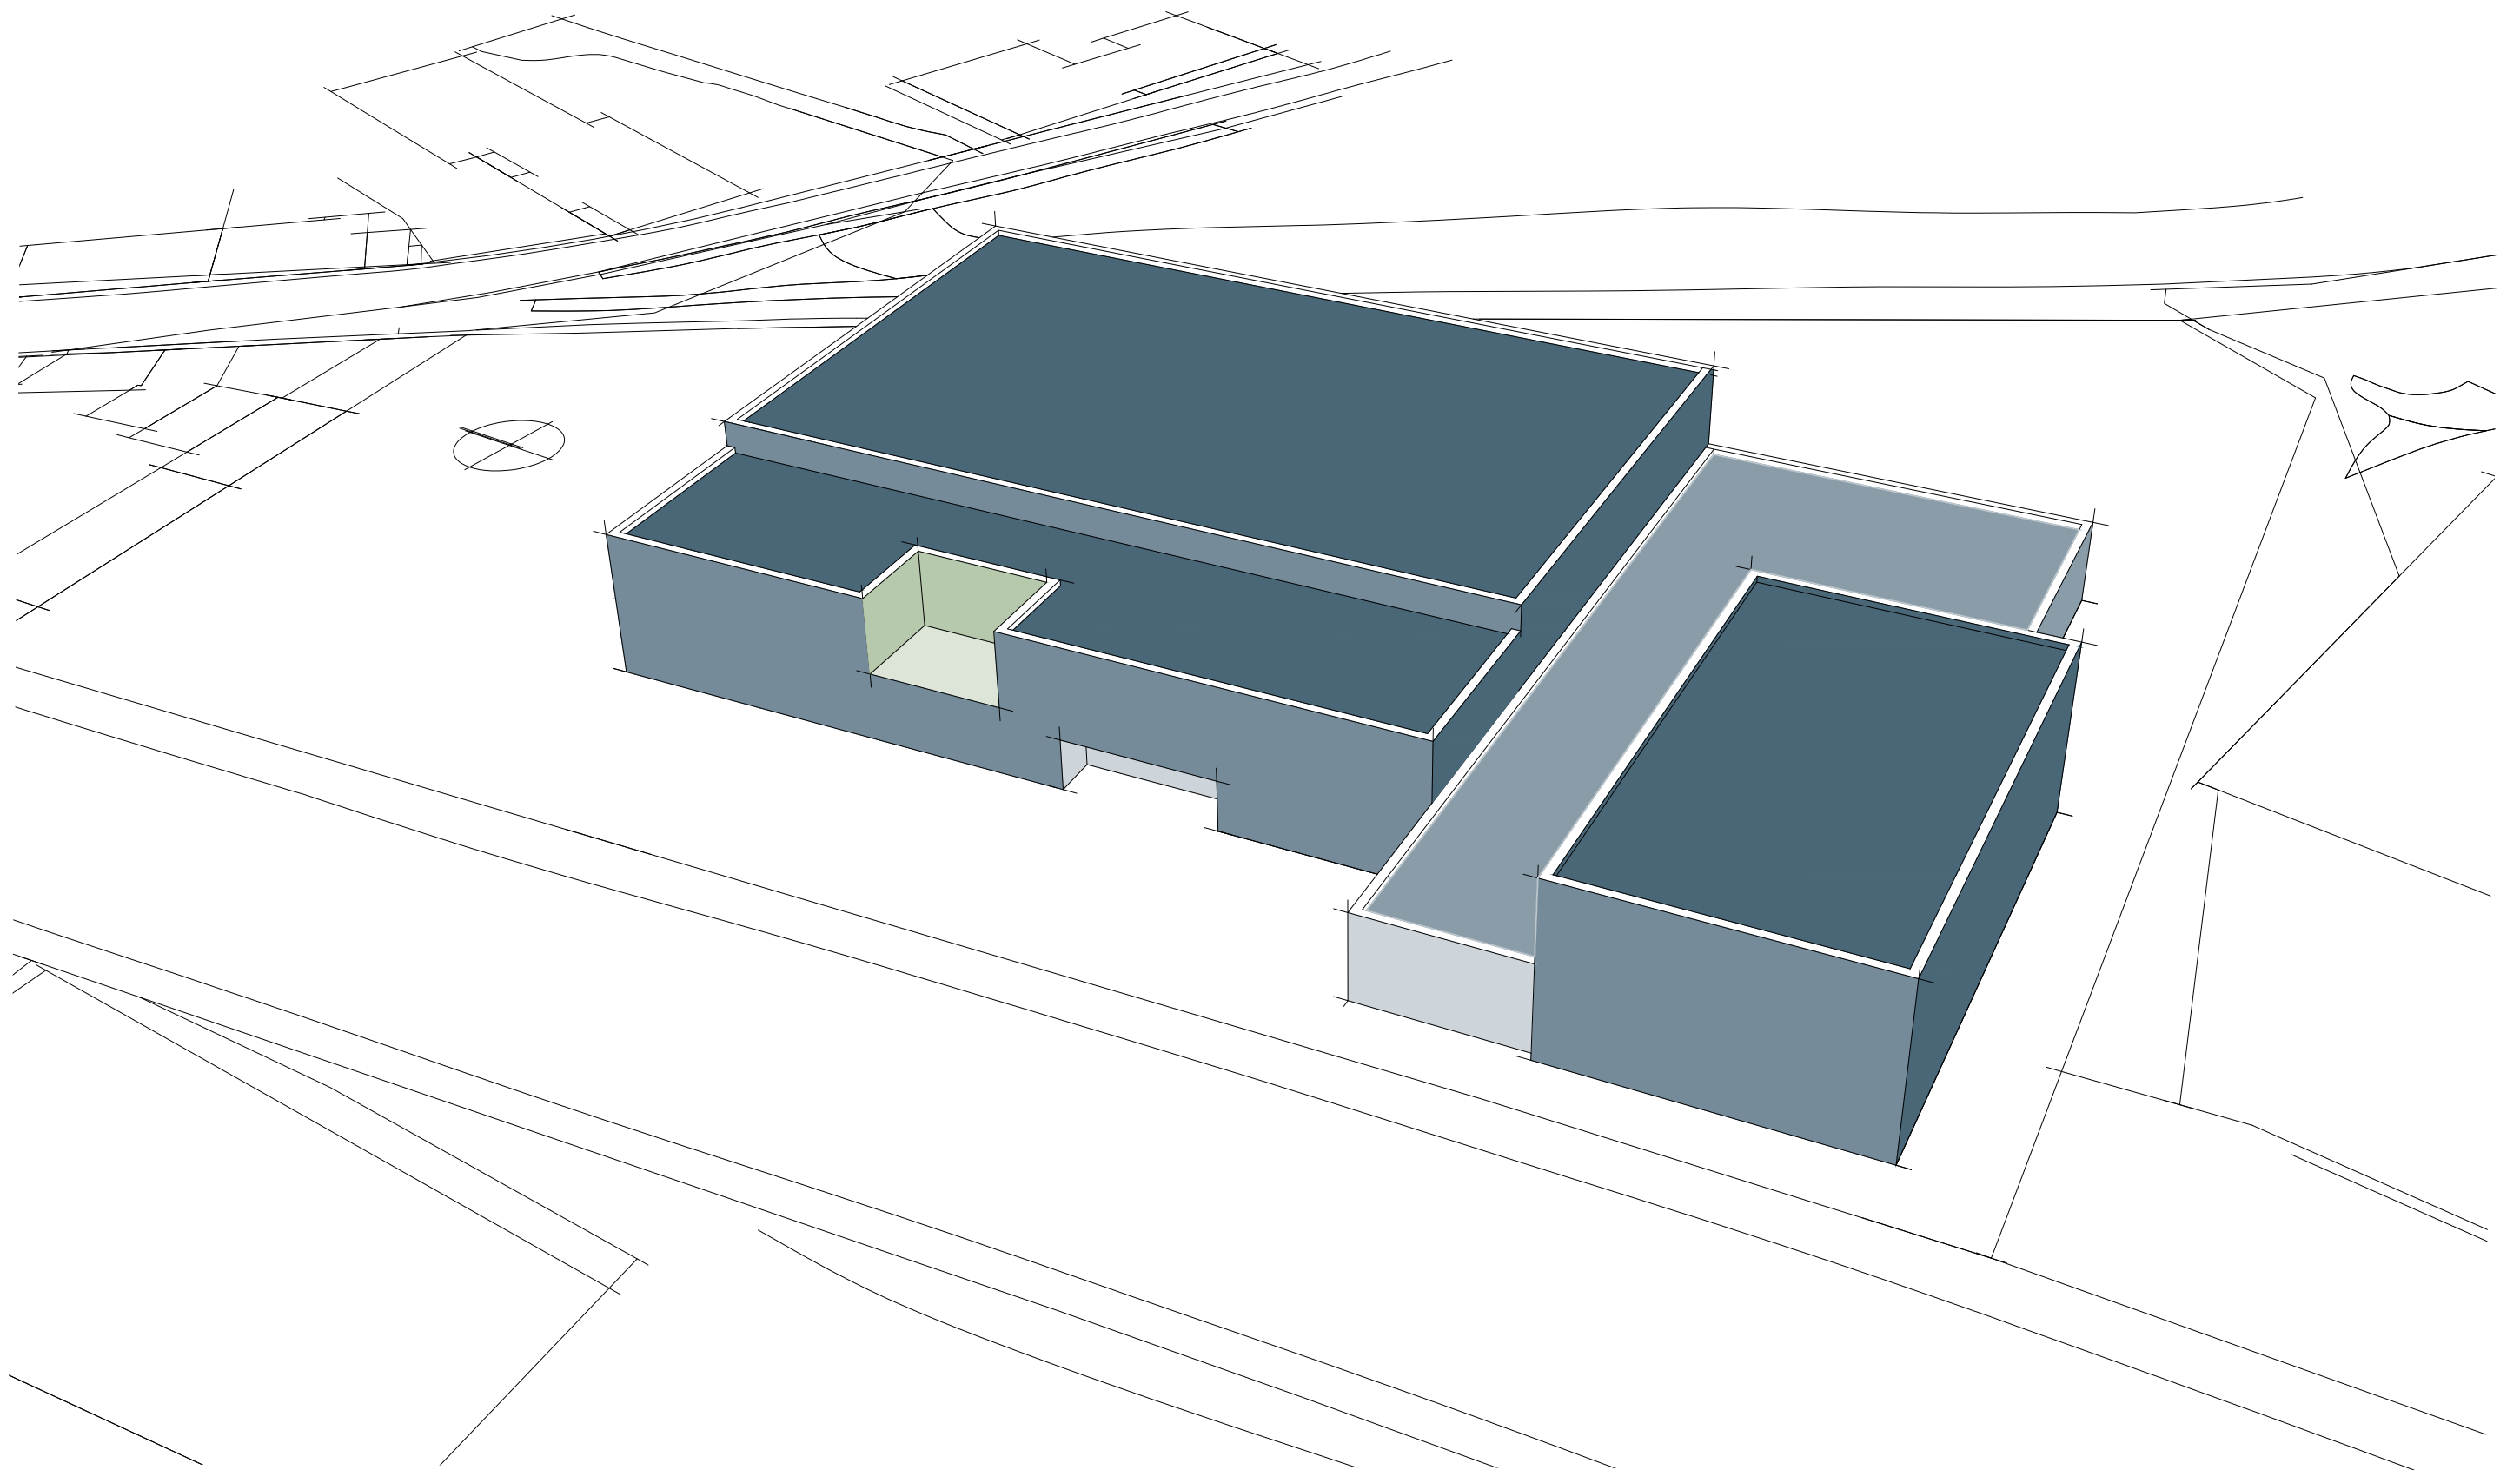

Sporthalle

Konzept | Neubau 4-fach Sporthalle am Standort Rauental 111

Variante D | Perspektive | 01.08.2023



Stellplätze gem. StellplatzVO NRW, März 2022 für Sporthallen:
 51 PKW Stellplätze
 davon mind 2 Barrierefrei- Stellplätze
 120 Fahrradstellplätze

Rauental

Sporthalle

Konzept | Neubau 4-fach Sporthalle am Standort Rauental 111

Variante D | LAG Stellplätze | 01.08.2023 | M1:500