
Bau-abschnitt	Teilabschnitte	Bauzeit
1	TA 1a + TA 1b + TA 1c TA 1d+ TA 1e	01.03.2027 bis 01.09.2027
2	TA 2a + TA 2b + TA 2c + TA 2d + TA 2e + TA 2f + 2TA 2g	01.09.2027 bis 01.03.2028
3	TA 3a + TA 3b + TA 3c	01.03.2028 bis 31.12.2028
Gesamtbauzeit = ca. 21 Monate		

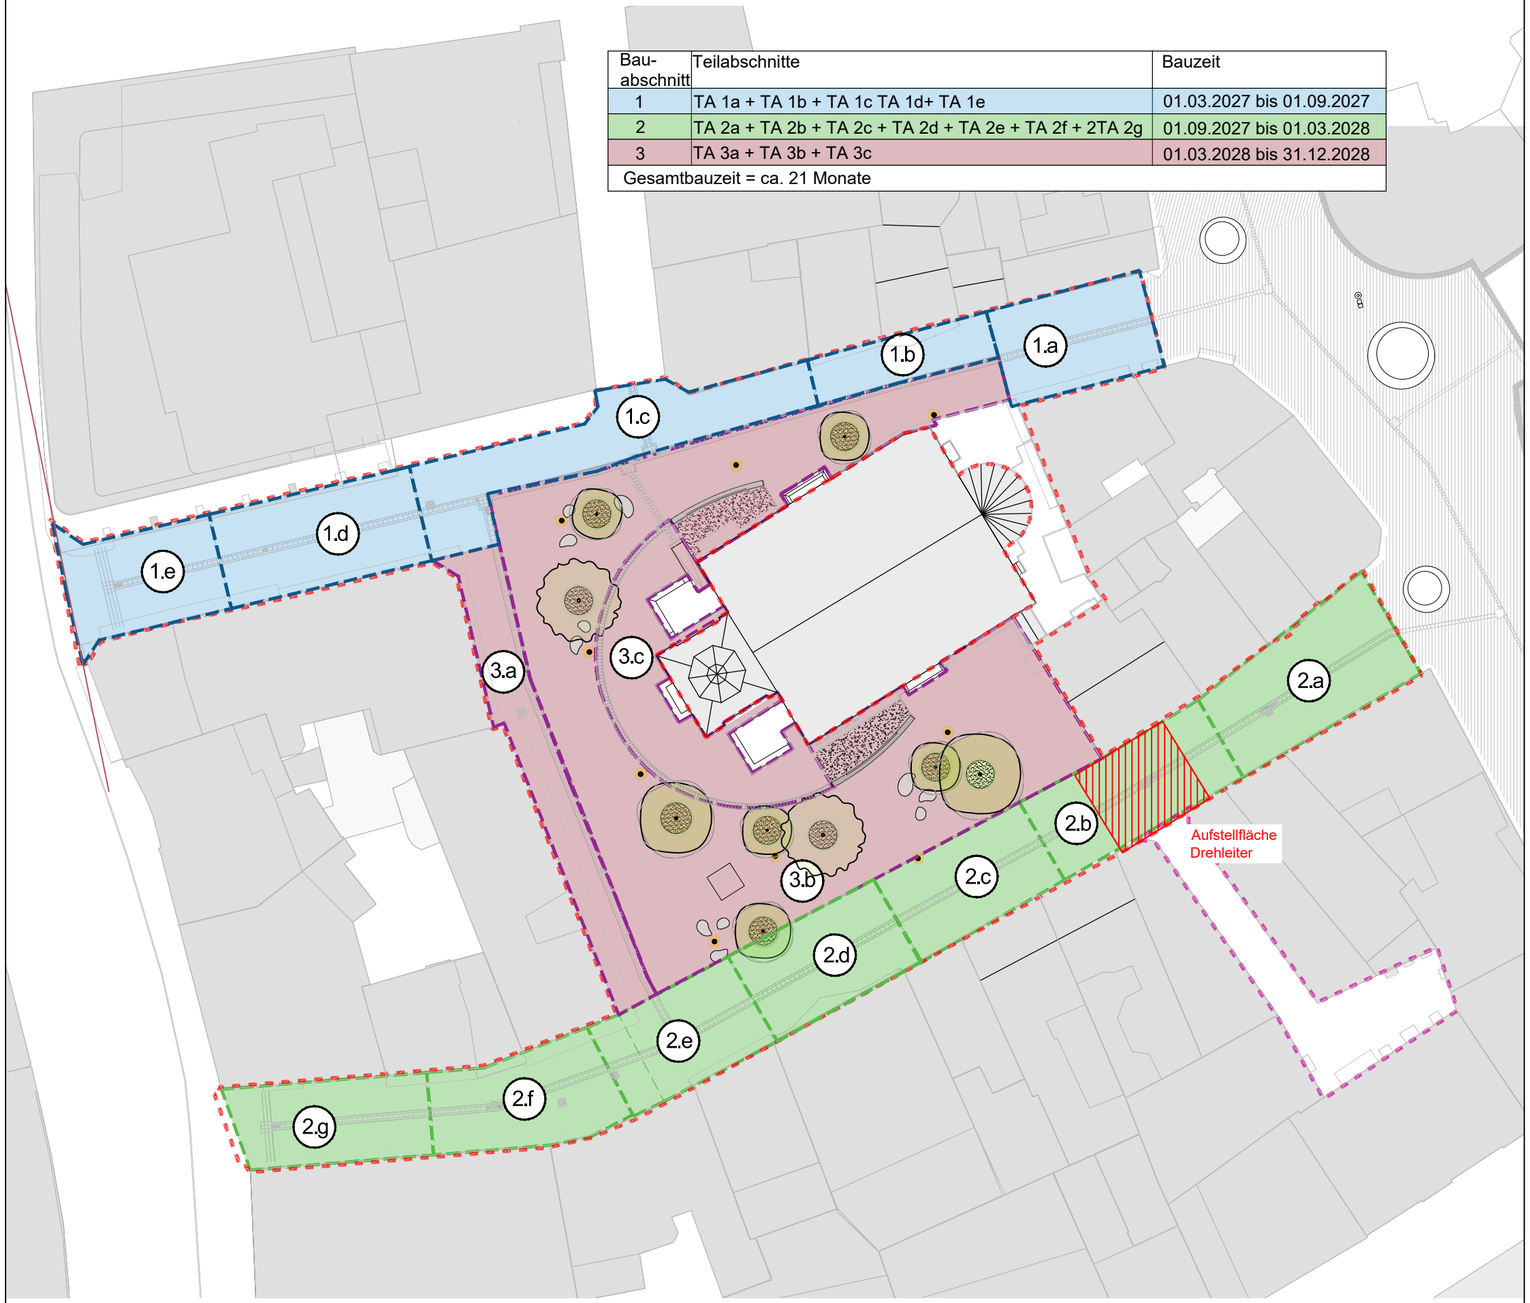

N
M 1:500

Index	Änderung	Datum Änderung

Wuppertal Kirchplatz

Bauabschnittsplan

Auftraggeber: Stadt Wuppertal
Johannes-Rau-Platz 1 - Wuppertal

Projekt-Nr.: 1931
Blatt-Gr.: 500 x 297
Plan-Nr. 5.1.12
Index

Ausführungsplanung VORABZUG

	Datum	Name
bearbeitet	31.08.2026	BK, SAS;JR
gezeichnet	29.05.2026	BK, SAS, CM
geprüft	09.07.2026	TT

Lübeck, den 31.08.2026

Plangrundlage	Verfasser	Plannummer	Datum	Index

TGP
Trüper Gondesen Partner mbB
Landschaftsarchitekten BDLA
An der Untertrave 17
23552 Lübeck
Fon.: 0451 / 79882 - 0
Fax : 0451 / 79882 - 22
Mail: info@tgp-la.de

SCHMITZ SCHIMINSKI NOLTE MATHEE
LICHT- RAUM- DESIGN. DE
Schmiedestraße 41
30159 Hannover
Fon.: 09356 - 9839982
Mail: info@licht-raum-design.de

Büro BLA
Landschaftsarchitekten
GmbH
GF Dipl.-Ing. Landschaftsarchitekt
BDLA Yves Boschloos
Oefte 2
45219 Essen-Kettwig
Fon.: 02054 969 91 68
Mail: info@bla-essen.de