


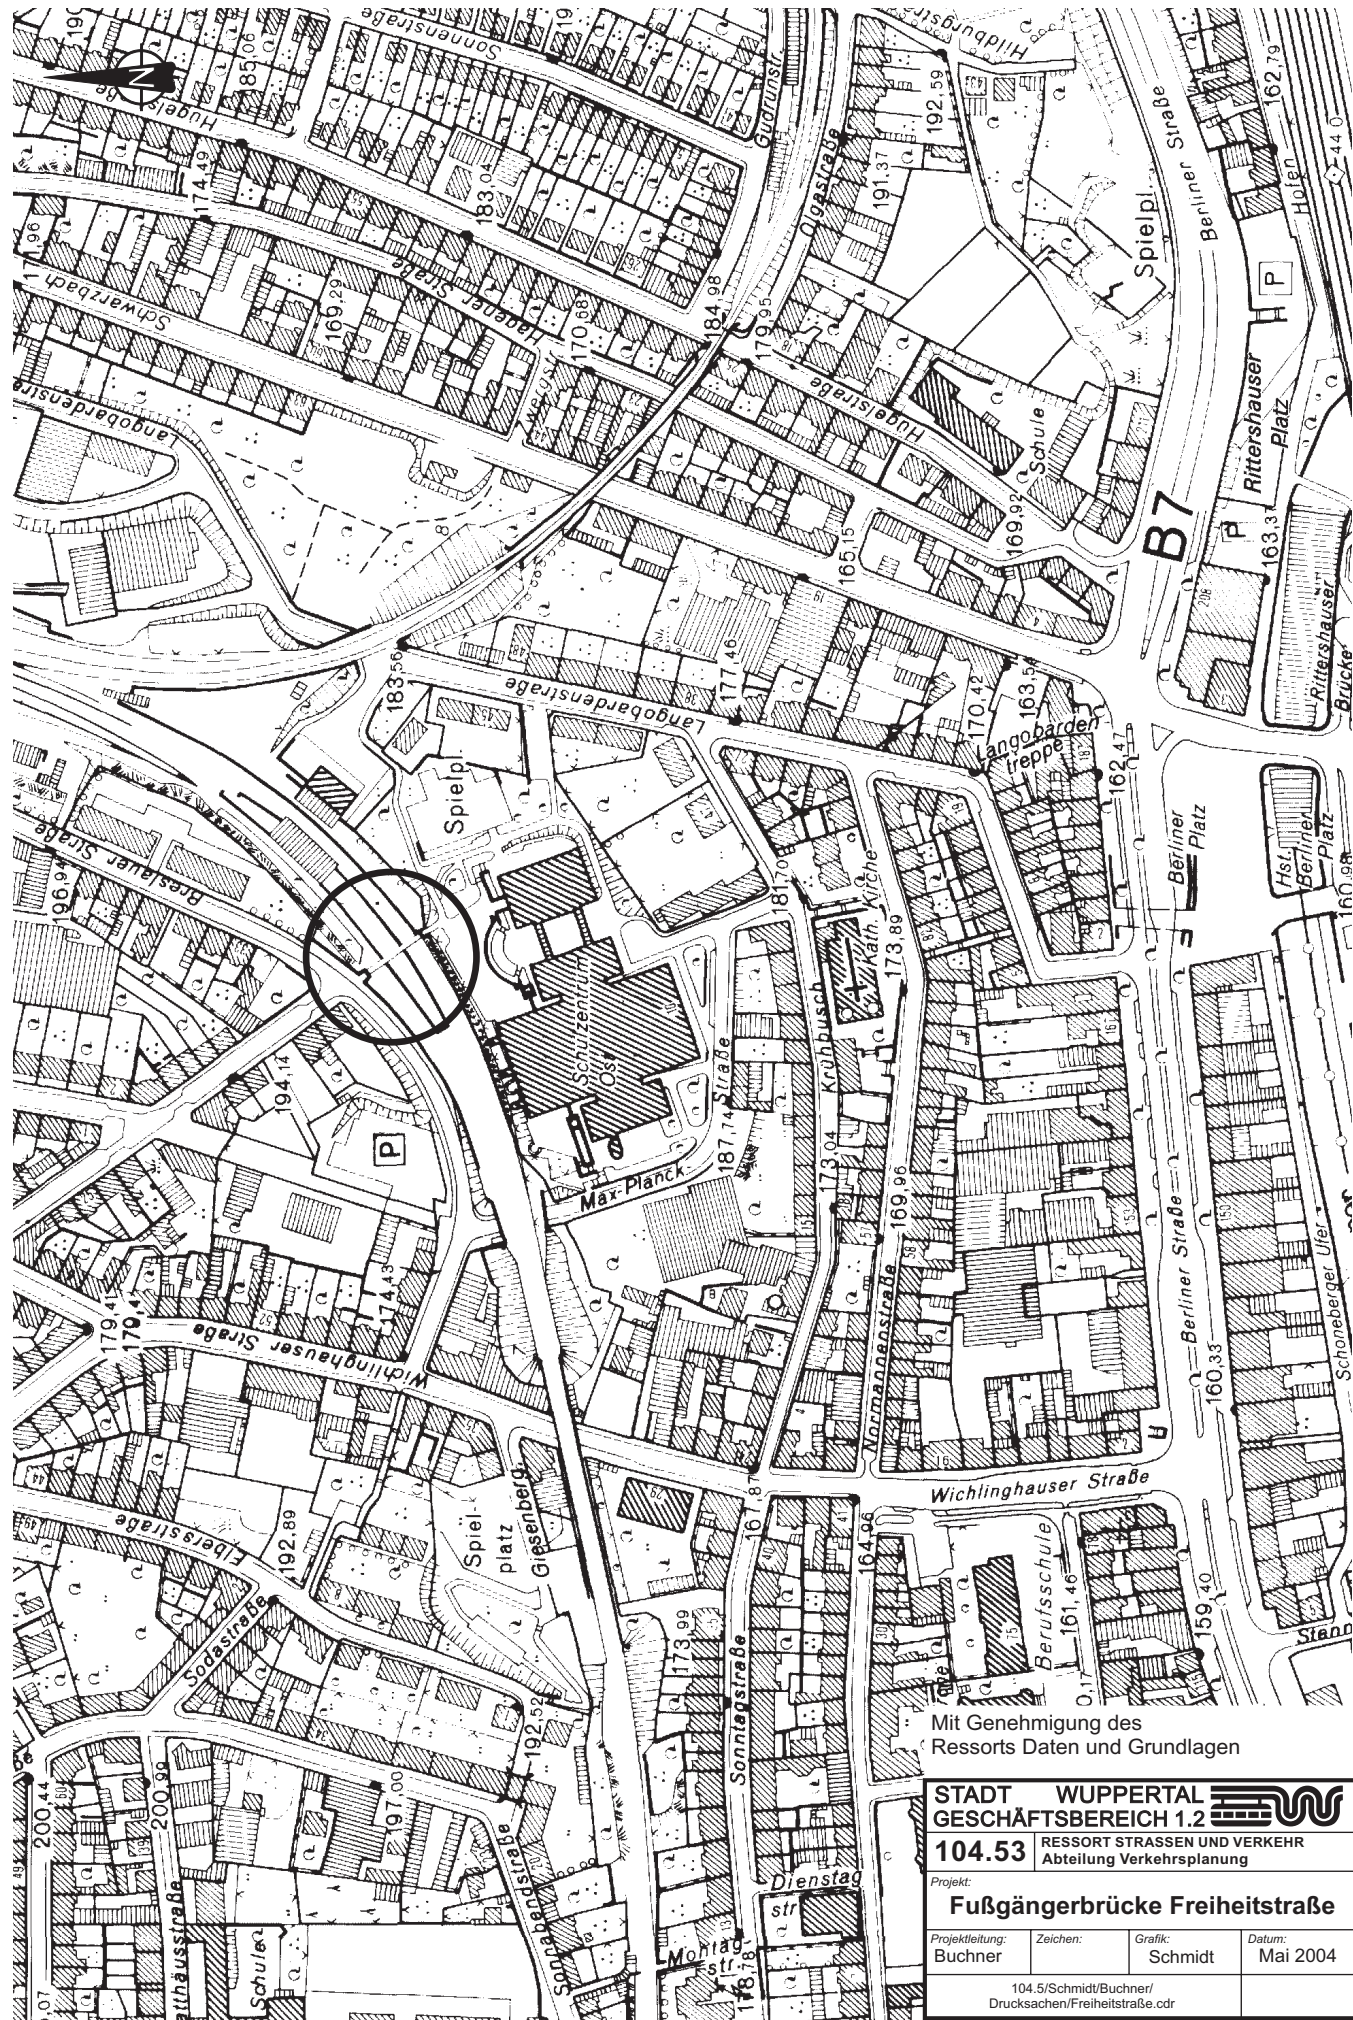

Mit Genehmigung des  
Ressorts Daten und Grundlagen

|                                                          |                                                           |                                                                                       |                    |  |
|----------------------------------------------------------|-----------------------------------------------------------|---------------------------------------------------------------------------------------|--------------------|--|
| STADT WUPPERTAL                                          |                                                           |  |                    |  |
| GESCHÄFTSBEREICH 1.2                                     |                                                           |                                                                                       |                    |  |
| 104.53                                                   | RESSORT STRASSEN UND VERKEHR<br>Abteilung Verkehrsplanung |                                                                                       |                    |  |
| Projekt:                                                 |                                                           |                                                                                       |                    |  |
| Fußgängerbrücke Freiheitstraße                           |                                                           |                                                                                       |                    |  |
| Projektleitung:<br>Buchner                               | Zeichen:                                                  | Grafik:<br>Schmidt                                                                    | Datum:<br>Mai 2004 |  |
| 104.5/Schmidt/Buchner/<br>Drucksachen/Freiheitstraße.cdr |                                                           |                                                                                       |                    |  |