


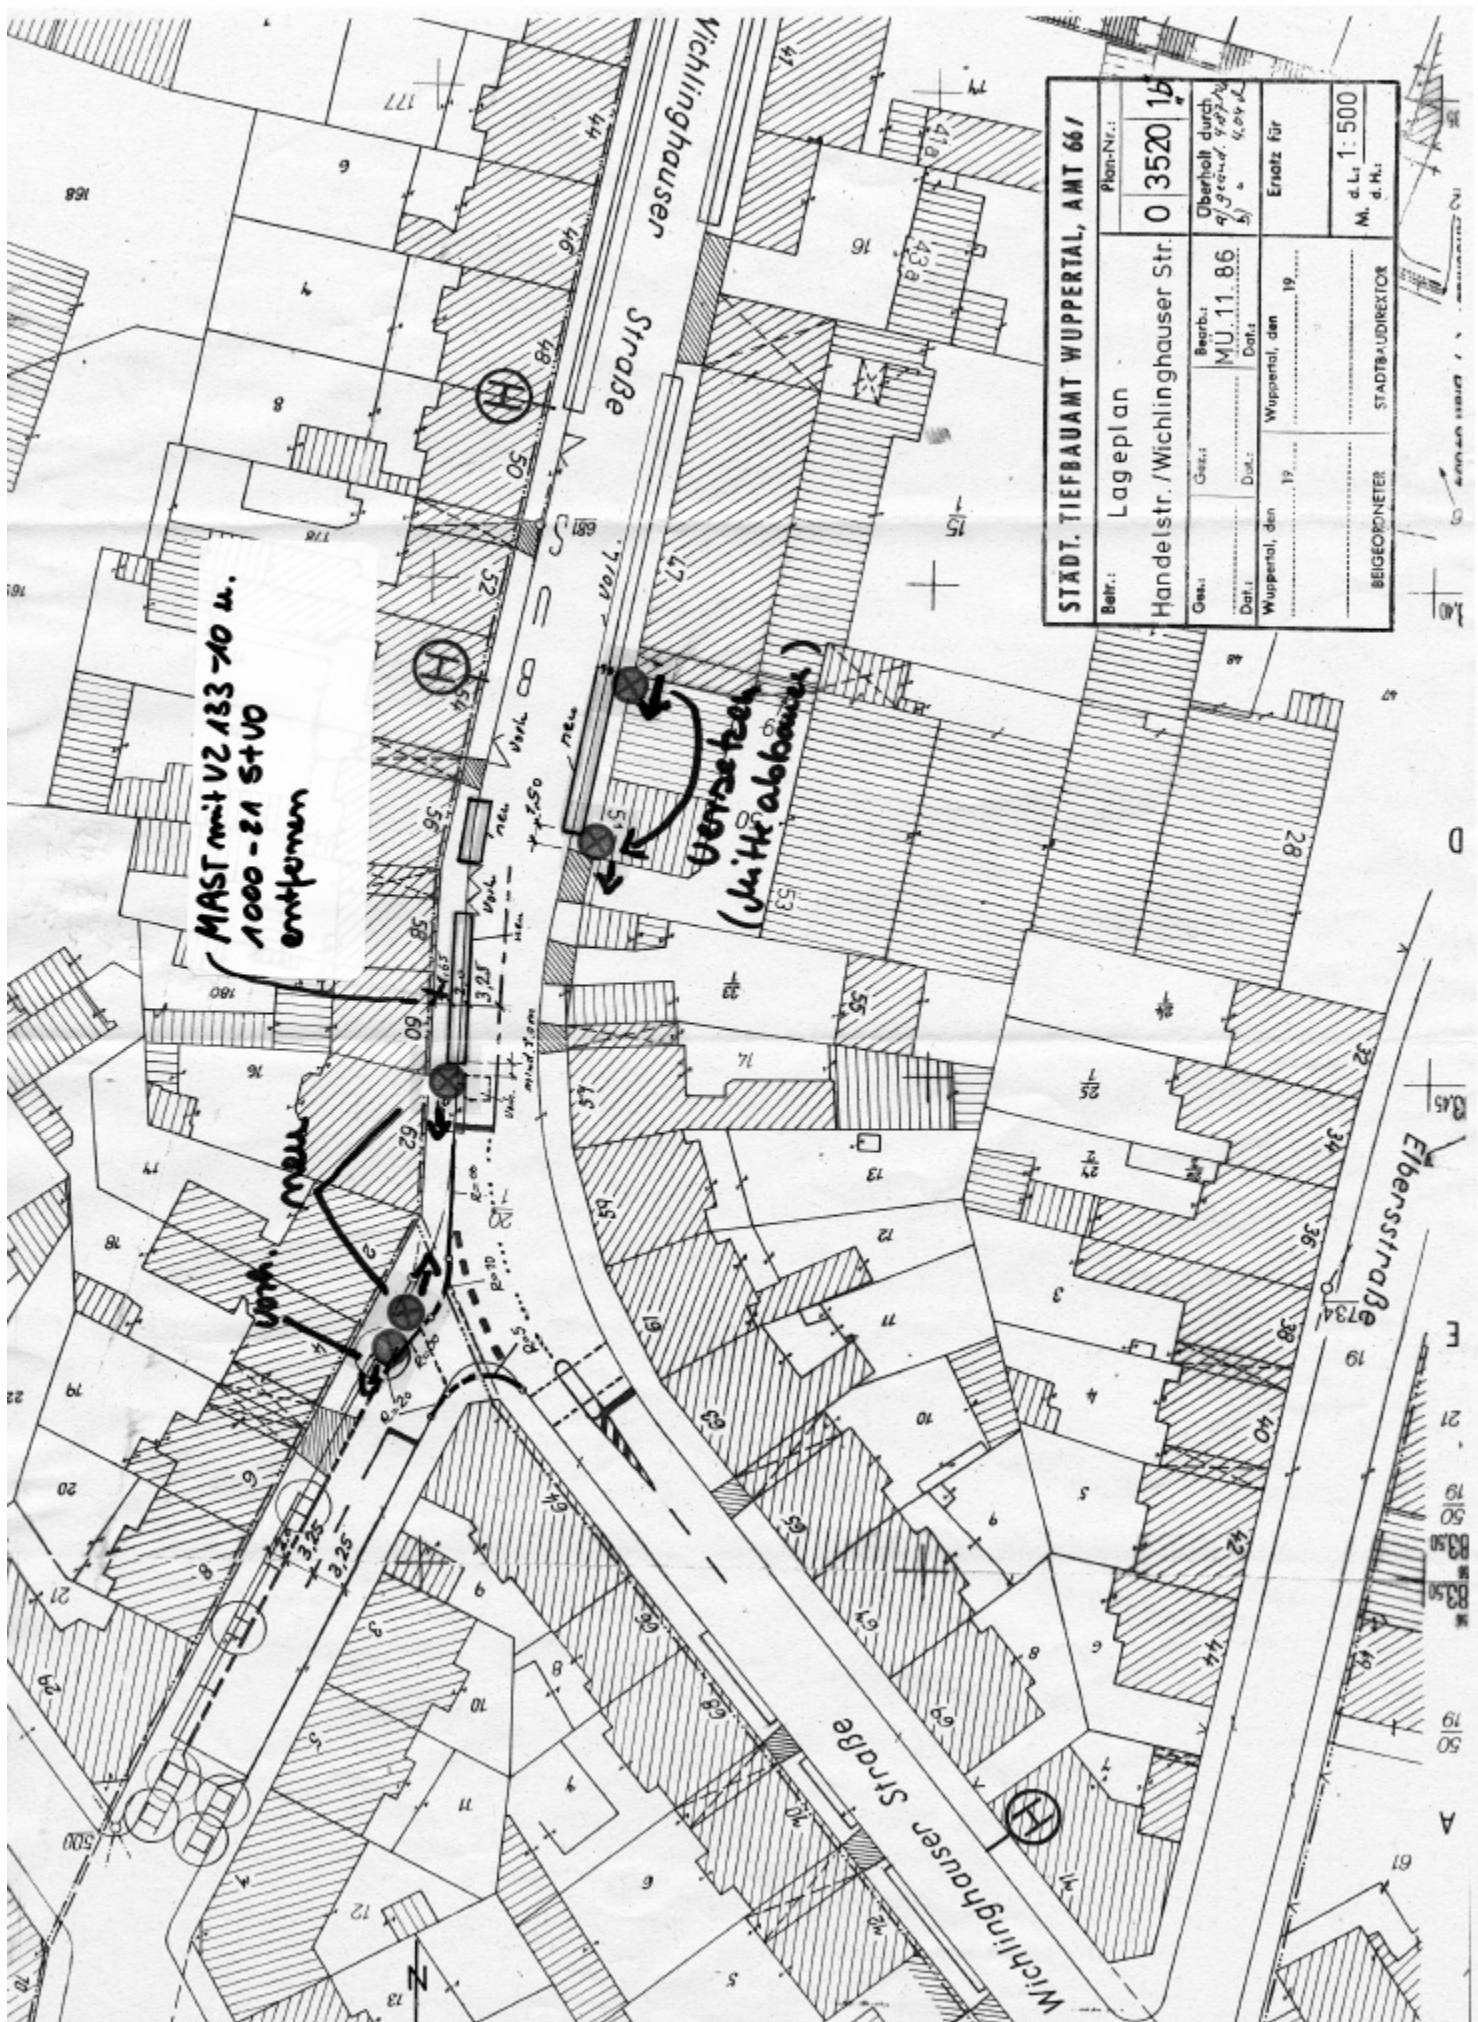

STADT. TIEFBAUAMT WUPPERTAL, AMT 66/			
Beitr.: Lageplan	Plan-Nr.: 0 3520 1b	Oberholt durch q. ges. d. 9. 12. 76 d. 4. 04. 76	
Handelstr. / Wichlinghauser Str.	Beitr.: MU. 11 86	Ersatz für	
Ges.: ...	Dat.: ...	Wuppertal, den 19. ... 19. ...	
Dat.: ...	Dat.: ...	M. d. L. 1: 500	
BEIGEORNETER		STADTBÄUDIREKTOR	