


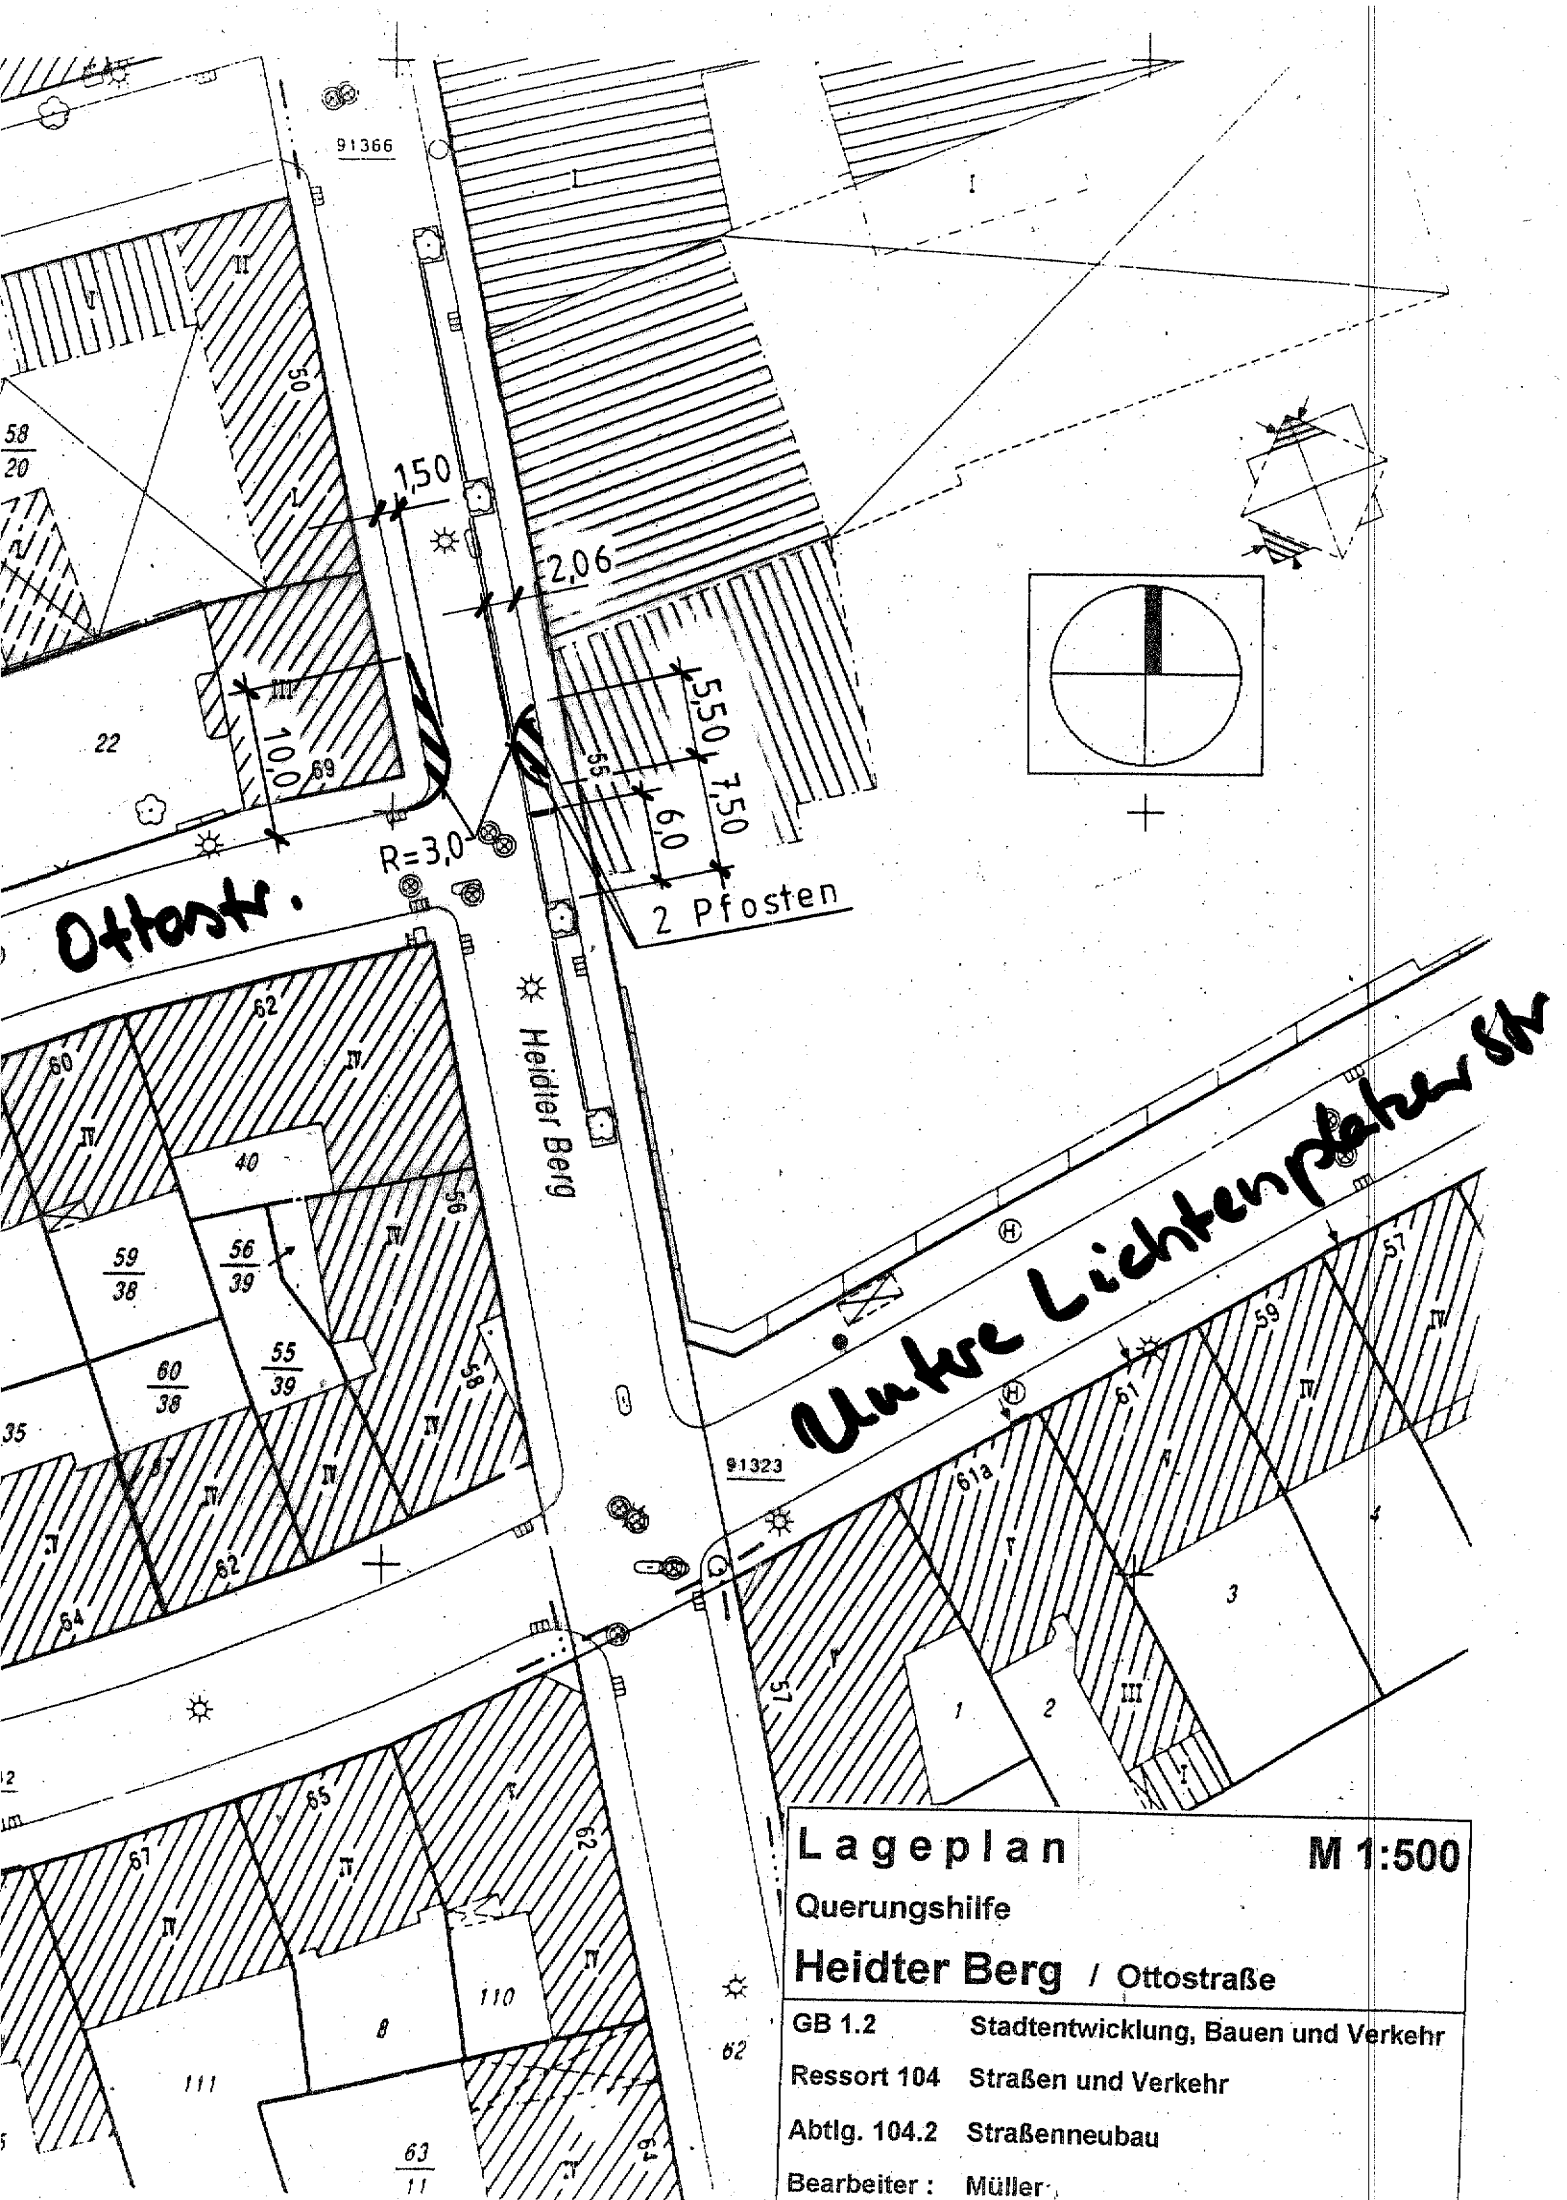

Lageplan

M 1:500

Querungshilfe

Heidter Berg / Ottostraße

GB 1.2 Stadtentwicklung, Bauen und Verkehr

Ressort 104 Straßen und Verkehr

Abtlg. 104.2 Straßenneubau

Bearbeiter : Müller